


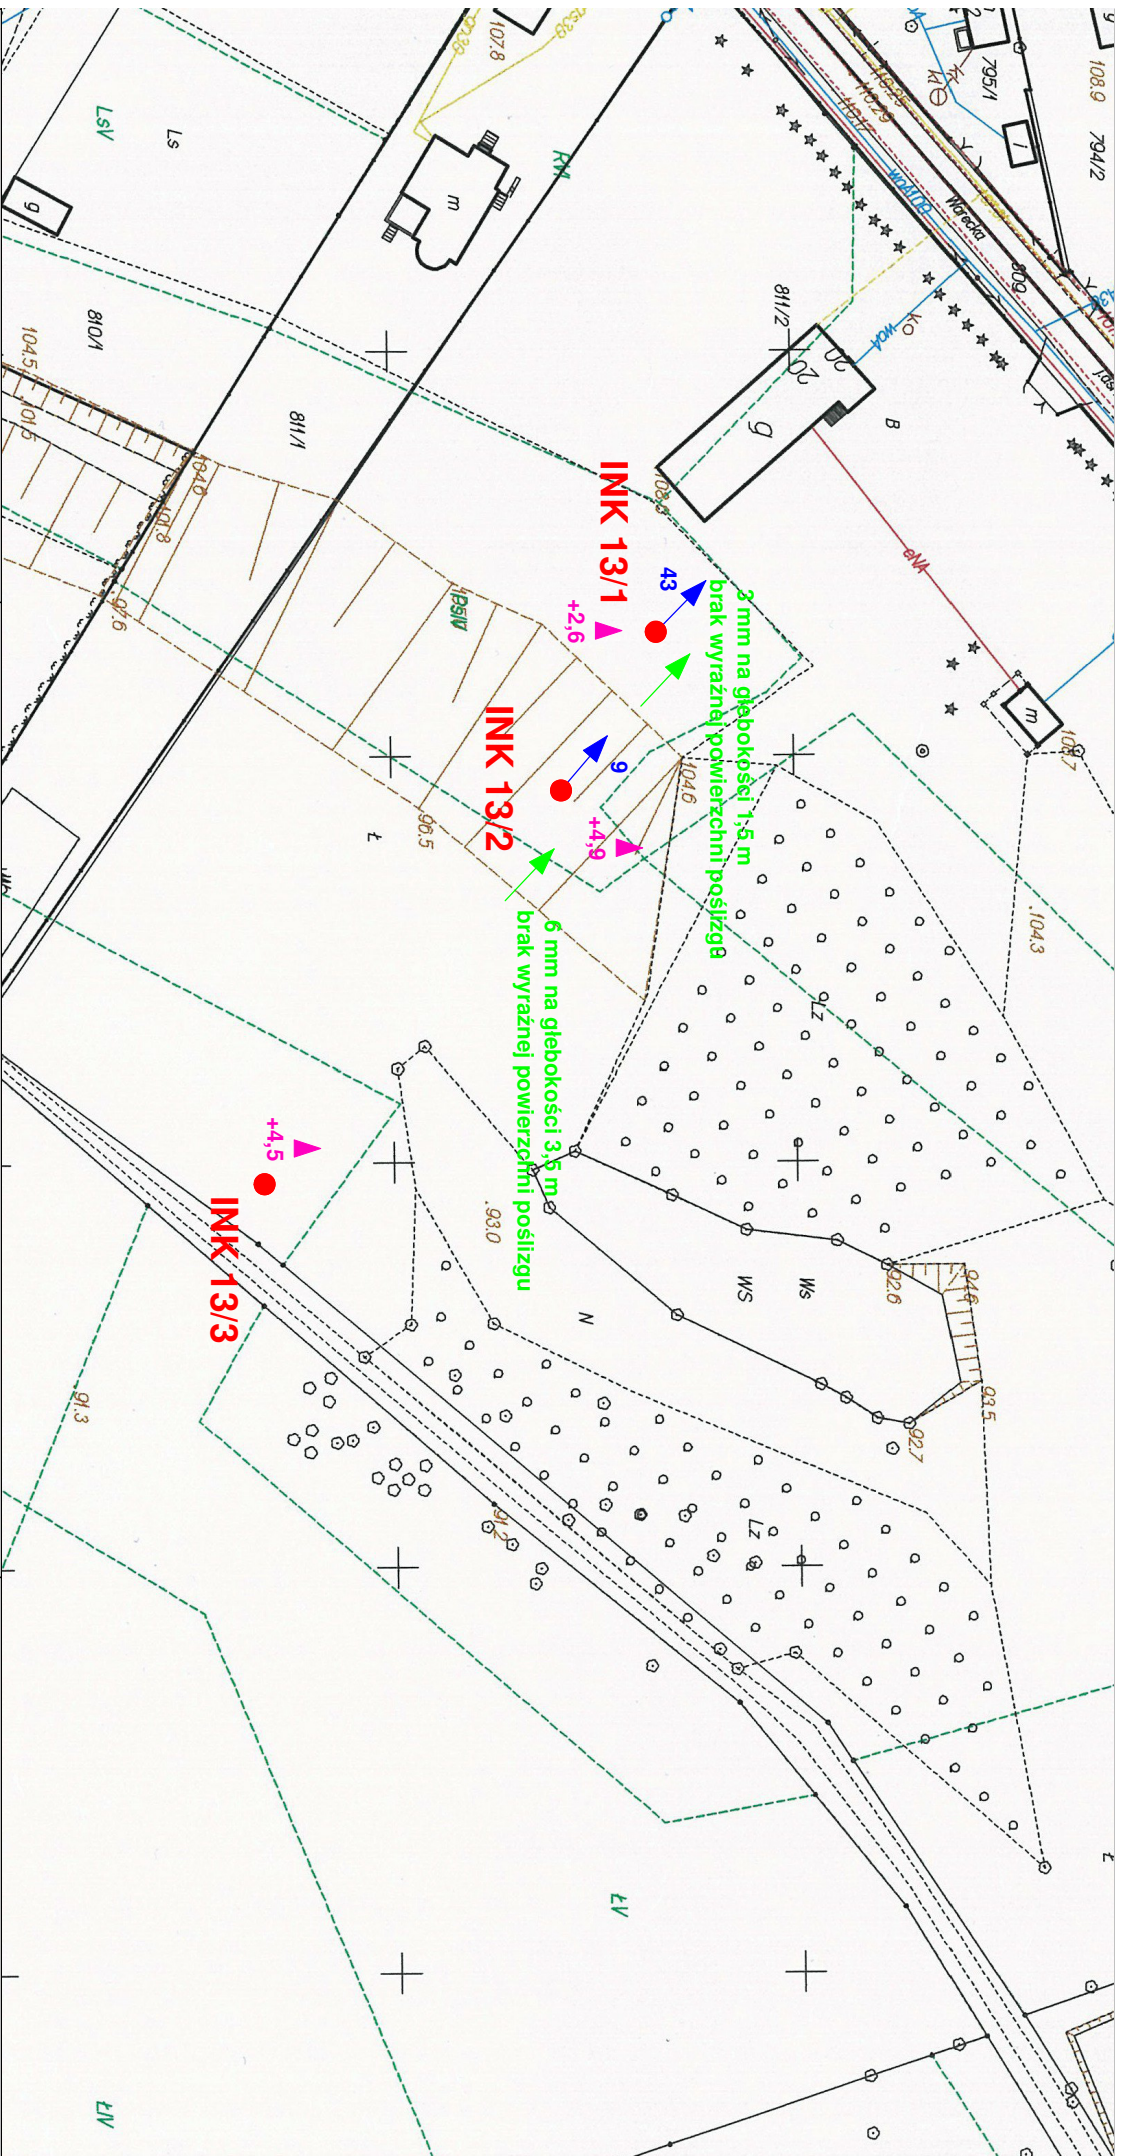

Wykonawca:



DWG Witold Domaradzki
05-400 Otwock, ul. Matejki 8/4
tel. 22 7794666 tel. kom. 501162704

Zamawiający:

Starostwo Powiatowe w Piasiecznie
05-50 Piasieczno ul. Chyliczkowska 14

Mapa dokumentacyjna skala 1:1000

Objaśnienia:



INK 1/1 Pomierzona kolumna inklinometryczna
(numer przekroju)/(numer kolumny inklinometrycznej)



Wartość i kierunek powierzchniowego przemieszczenia poziomego



Wartość i kierunek maksymalnego wglębnego przemieszczenia poziomego wraz z głębokością występowania



Wartość i kierunek powierzchniowego przemieszczenia pionowego

Obiekt:

Przekrój 13
Czersk

Zał. 3.13

Piasieczno_monitoring_R12_Zal.3_13_mdok_Cz

Data: listopad 2016

Opracował: mgr inż. Grzegorz Sobczak