


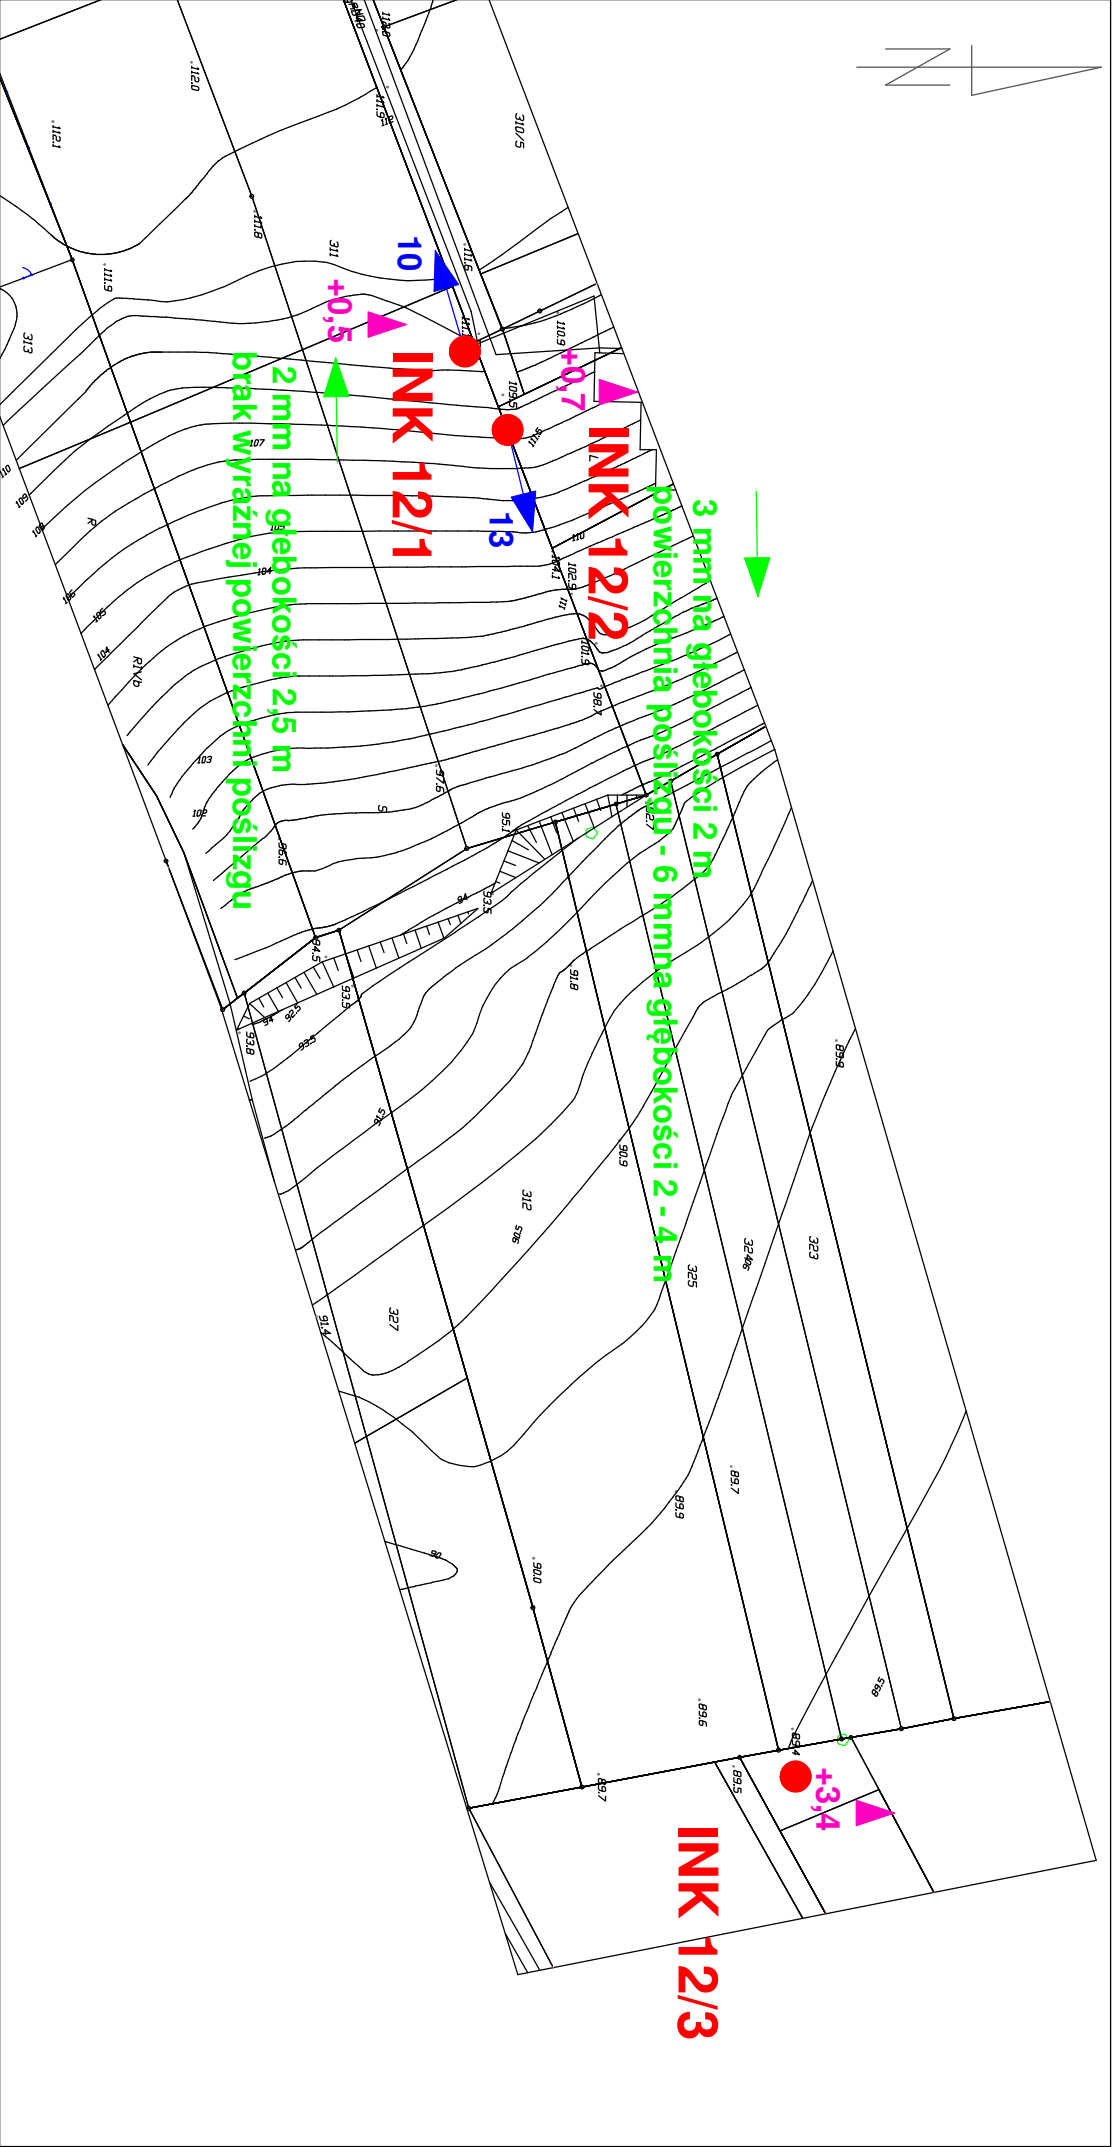

Wykonawca: DWG Witold Domaradzki 05-400 Otwock, ul. Matejki 8/4 tel. 22 7794666 tel. kom. 501162704 GEODEZJA		Objaśnienia: INK 1/1 Pomierzona kolumna inklinometryczna (numer przekroju)/(numer kolumny inklinometrycznej) Wartość i kierunek powierzchniowego przemieszczenia poziomego Wartość i kierunek maksymalnego wglębnego przemieszczenia poziomego Wartość i kierunek powierzchniowego przemieszczenia pionowego	
Zamawiający: Starostwo Powiatowe w Piasecznie 05-50 Piaseczno ul. Chyliczkowska 14		Objekt: Przekrój 12 Kawęczyn	
Wyniki przemieszczeń podano w milimetrach w odniesieniu do pomiaru zerowego		Zał. 3.12 Piaseczno_monitoring_R12_Zal.3_12_mdok_Kaw	
Data: listopad 2016		Opracował: mgr inż. Grzegorz Sobczak	