


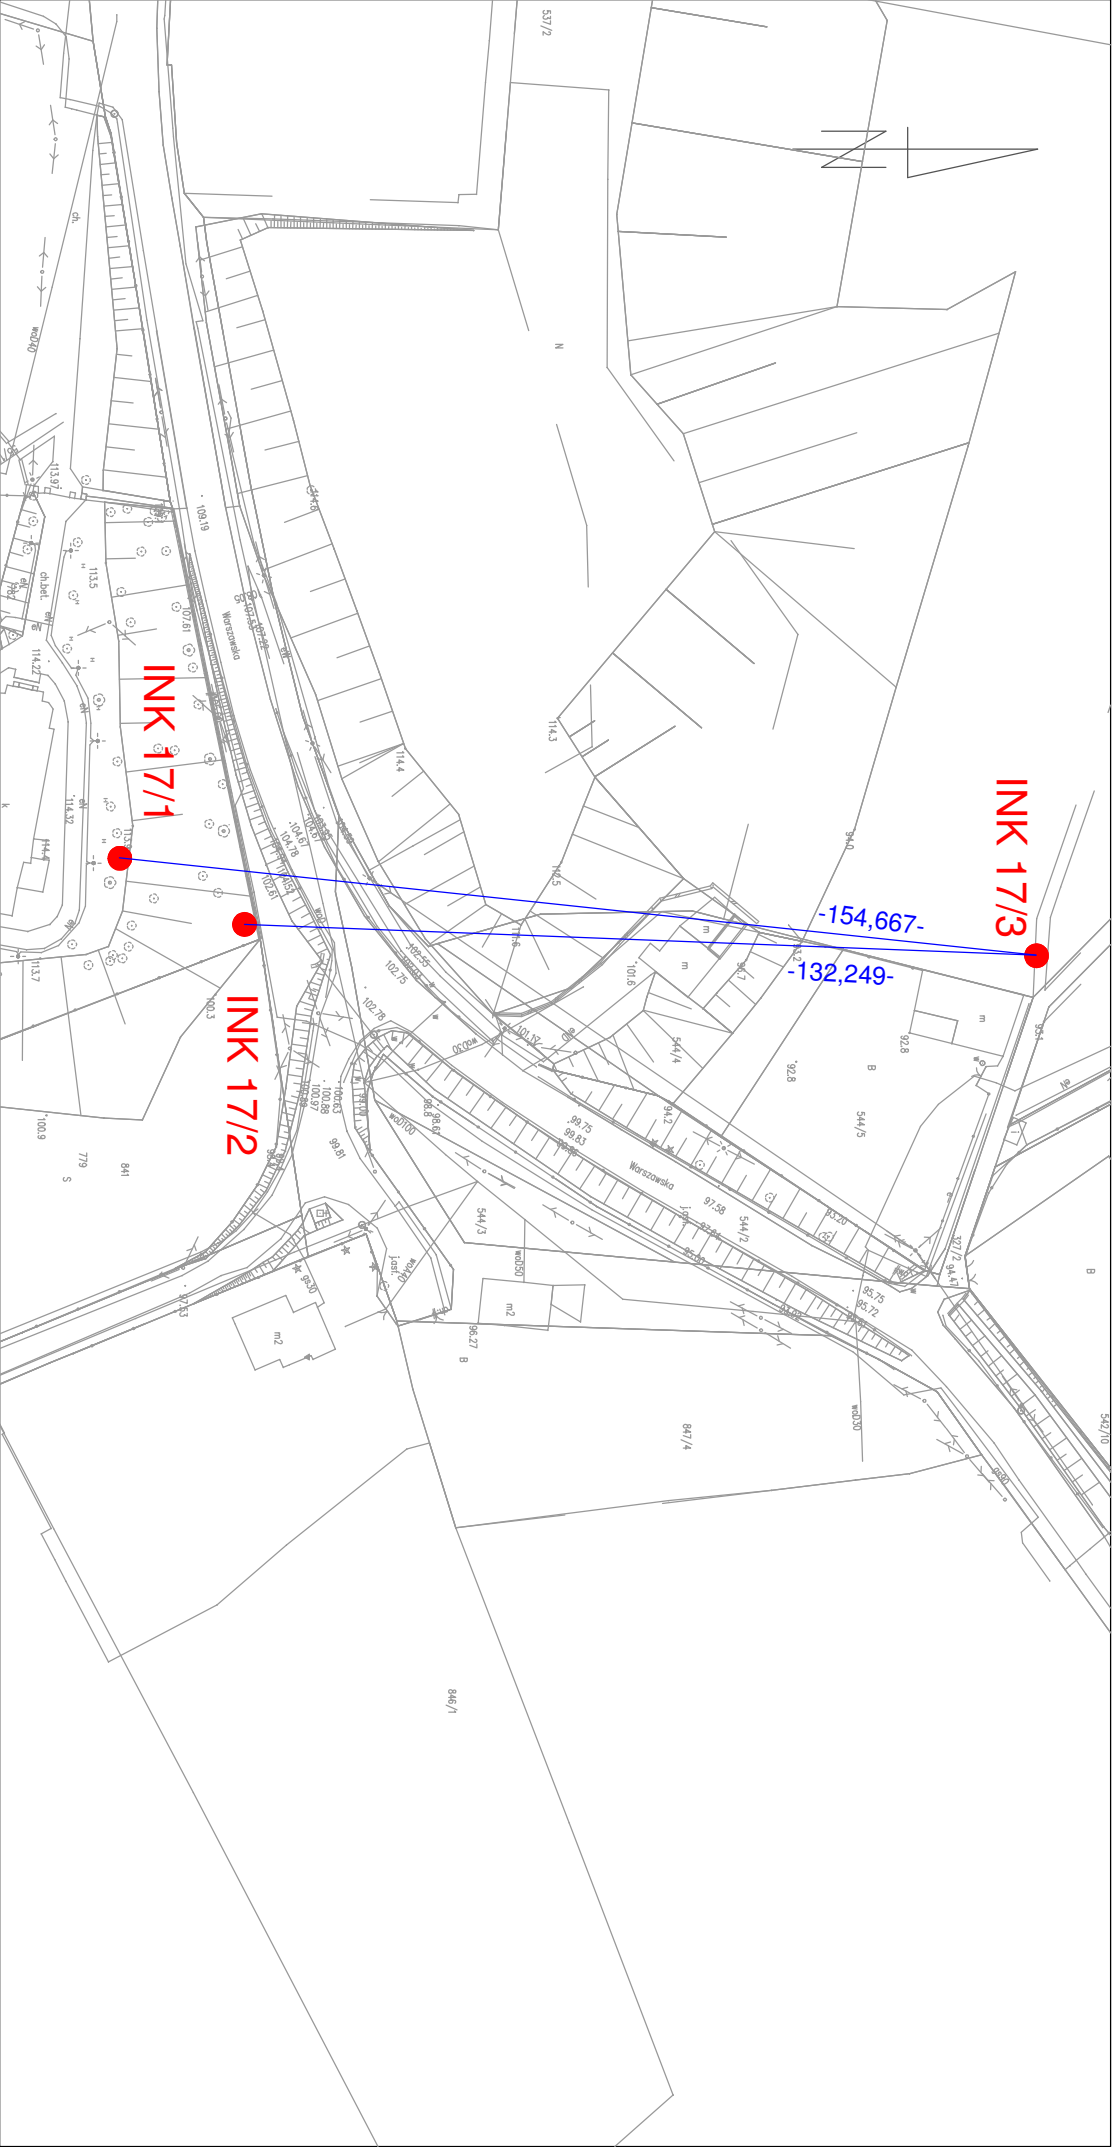

Wykonawca:

**DWG**  
DWG Witold Domaradzki  
05-400 Otwock, ul. Matejki 8/4  
tel. 22 7794666 tel. kom. 501162704

Zamawiający:

**Starostwo Powiatowe w Piasecznie**  
05-50 Piaseczno ul. Chyliczkowska 14

*Objaśnienia:*

**INK 1/1**

Pomierzona kolumna inklinometryczna  
(numer przekroju)/(numer kolumny inklinometrycznej)

**-100.000-**

Odległość między głowicami kolumn inklinometrycznych [w metrach]

Obiekt:

**Przekrój 17**  
Podgóra

Zał. 4.17

Piaseczno\_monitoring\_R12\_Zał.4\_17\_odl\_Cz

Data: listopad 2016

Opracował: mgr inż. Grzegorz Sobczak