


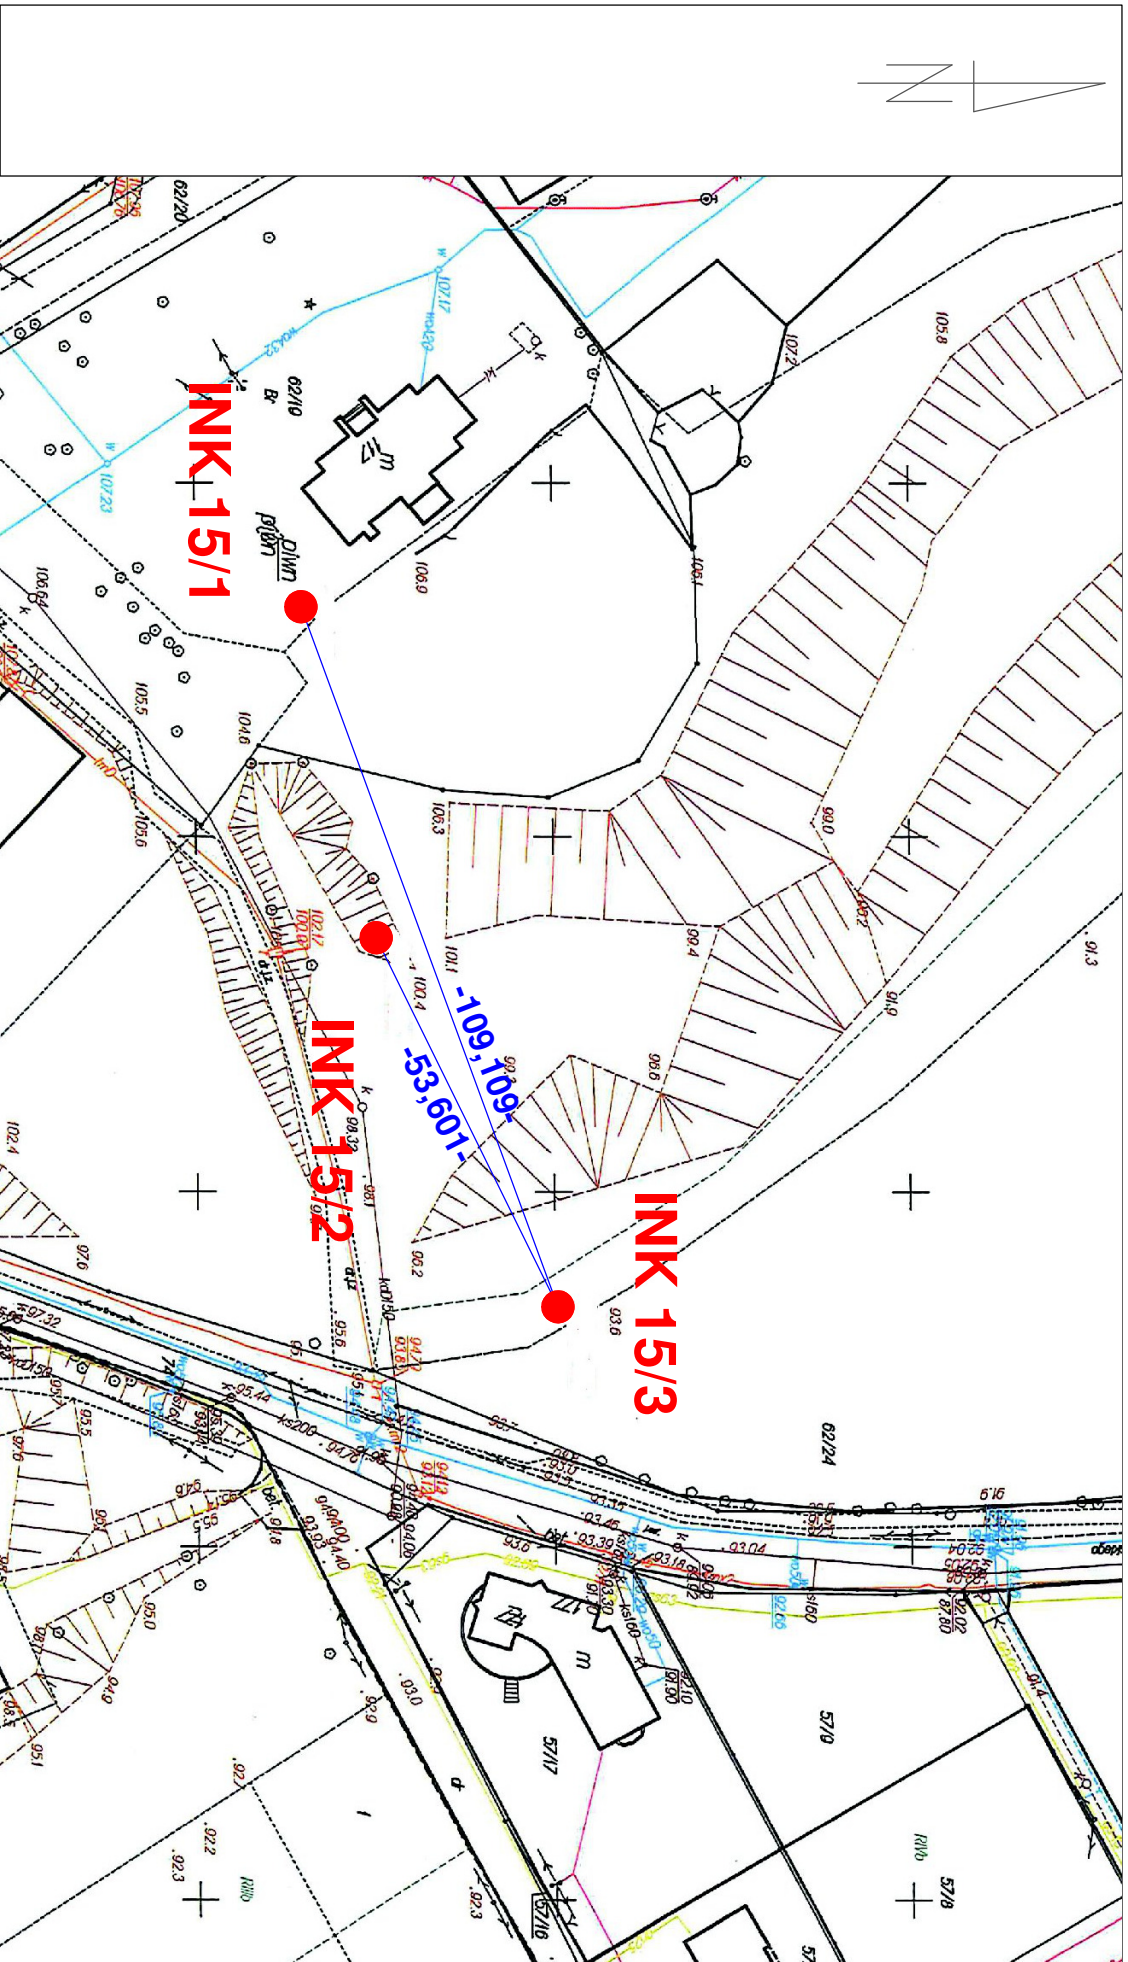

Wykonawca:



DWG Witold Domaradzki
05-400 Otwock, ul. Matejki 8/4
tel. 22 7794666 tel. kom. 501162704

Zamawiający:

Starostwo Powiatowe w Piasecznie
05-50 Piaseczno ul. Chyliczkowska 14

Objaśnienia:

INK 1/1

Pomierzona kolumna inklinometryczna
(numer przekroju)/(numer kolumny inklinometrycznej)

100,000-

Odległość między głowicami kolumn inklinometrycznych [w metrach]

Obiekt:

Przekrój 15

Obory

Zał. 4.15

Piaseczno_monitoring_R12_Zał.4_15_odl_Ob

Data: listopad 2016

Opracował: mgr inż. Grzegorz Sobczak