


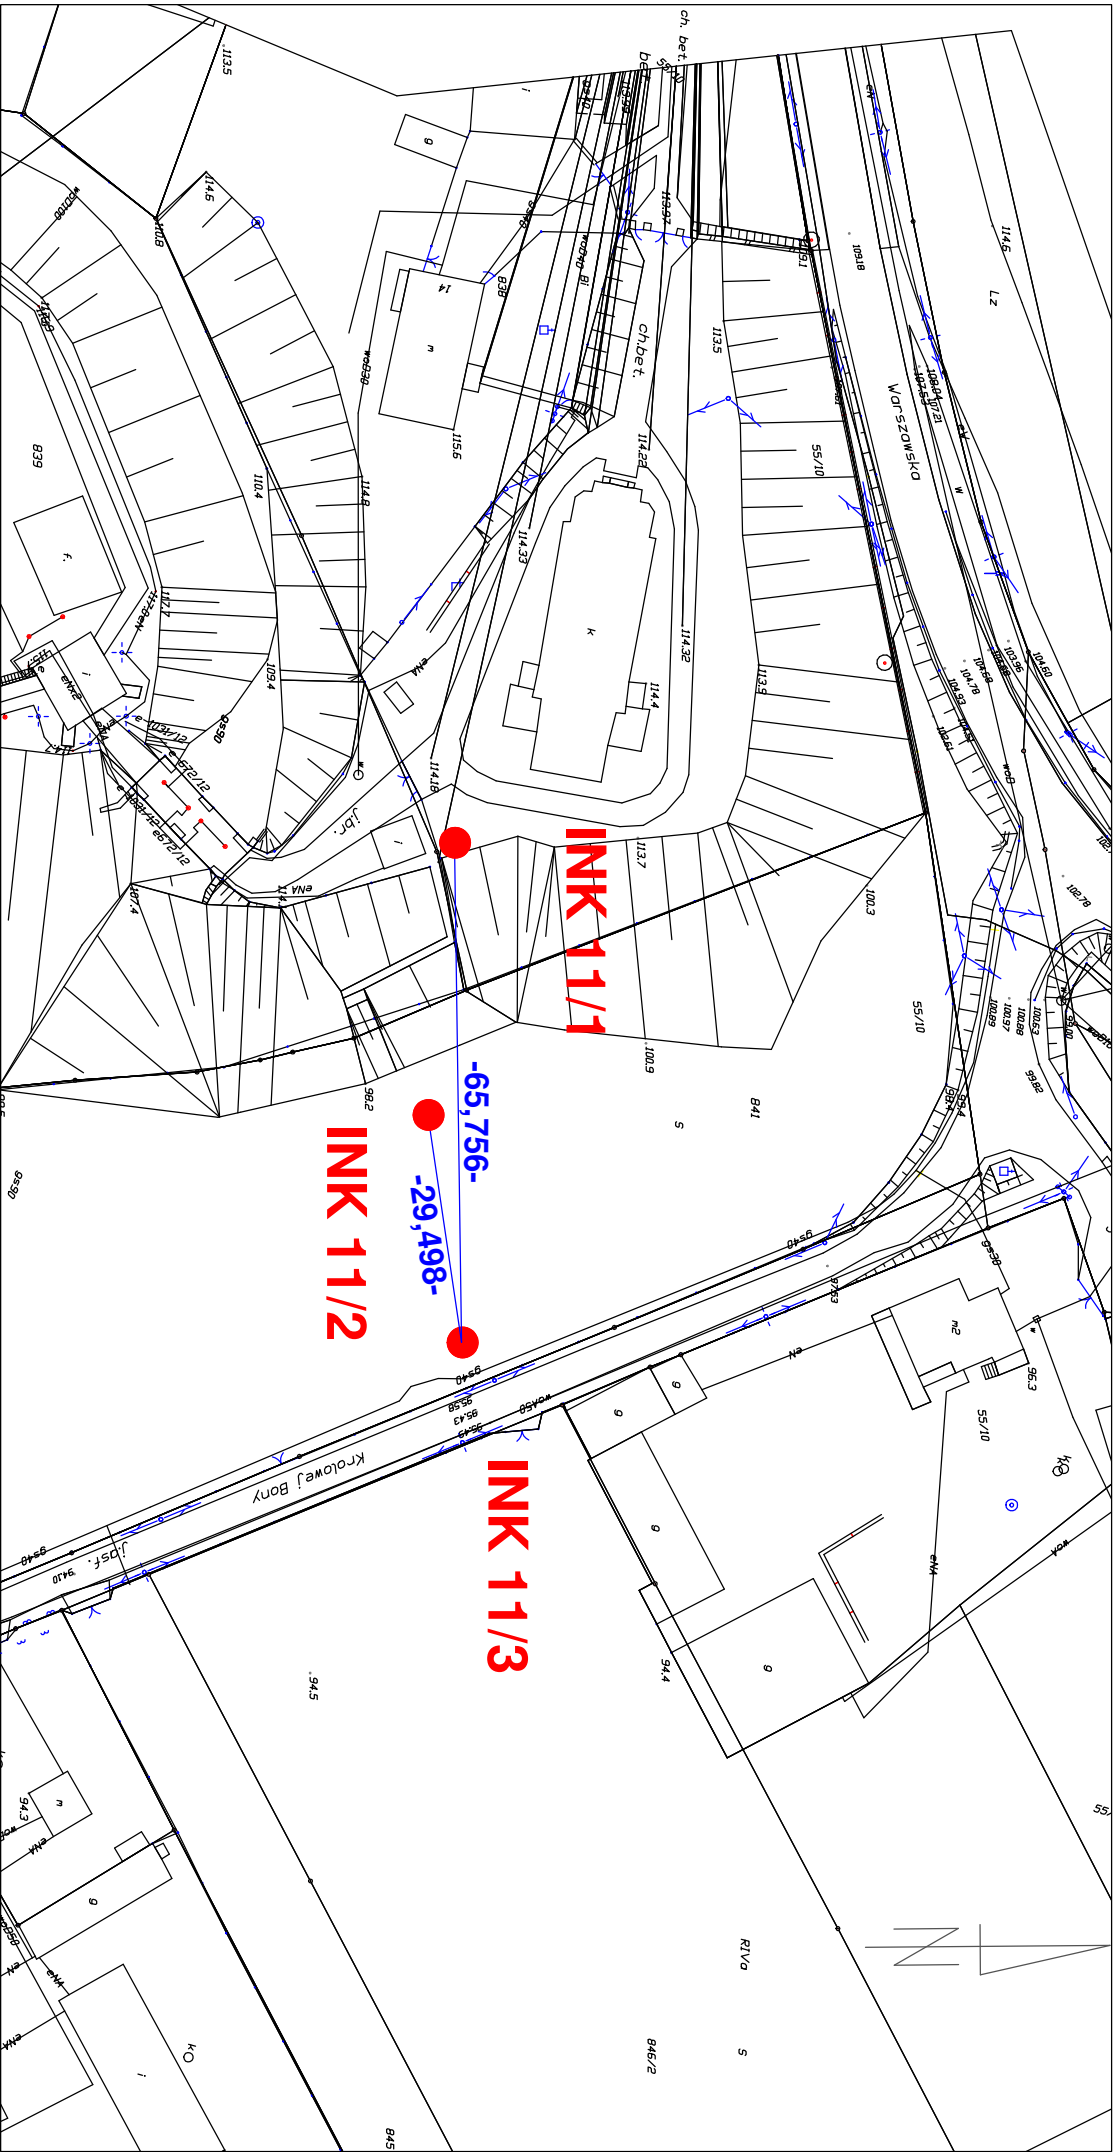

Wykonawca:



DWG Witold Domaradzki
05-400 Otwock, ul. Matejki 8/4
tel. 22 7794666 tel. kom. 501162704

Zamawiający:

Starostwo Powiatowe w Piasecznie
05-50 Piaseczno ul. Chyliczkowska 14

Szkie z odlegościami między gówicami kolumn inklinometrycznych

Objaśnienia:

INK 1/1

Pomierzona kolumna inklinometryczna
(numer przekroju)/(numer kolumny inklinometrycznej)

-100,000-

Odległość między gówicami kolumn inklinometrycznych [w metrach]

Obiekt:

Przekrój 11
Czersk

ZaŁ. 4.11

Piaseczno_monitoring_R12_ZaŁ.4_11_odl_Cz

Data: listopad 2016

Opracował: mgr inż. Grzegorz Sobczak