
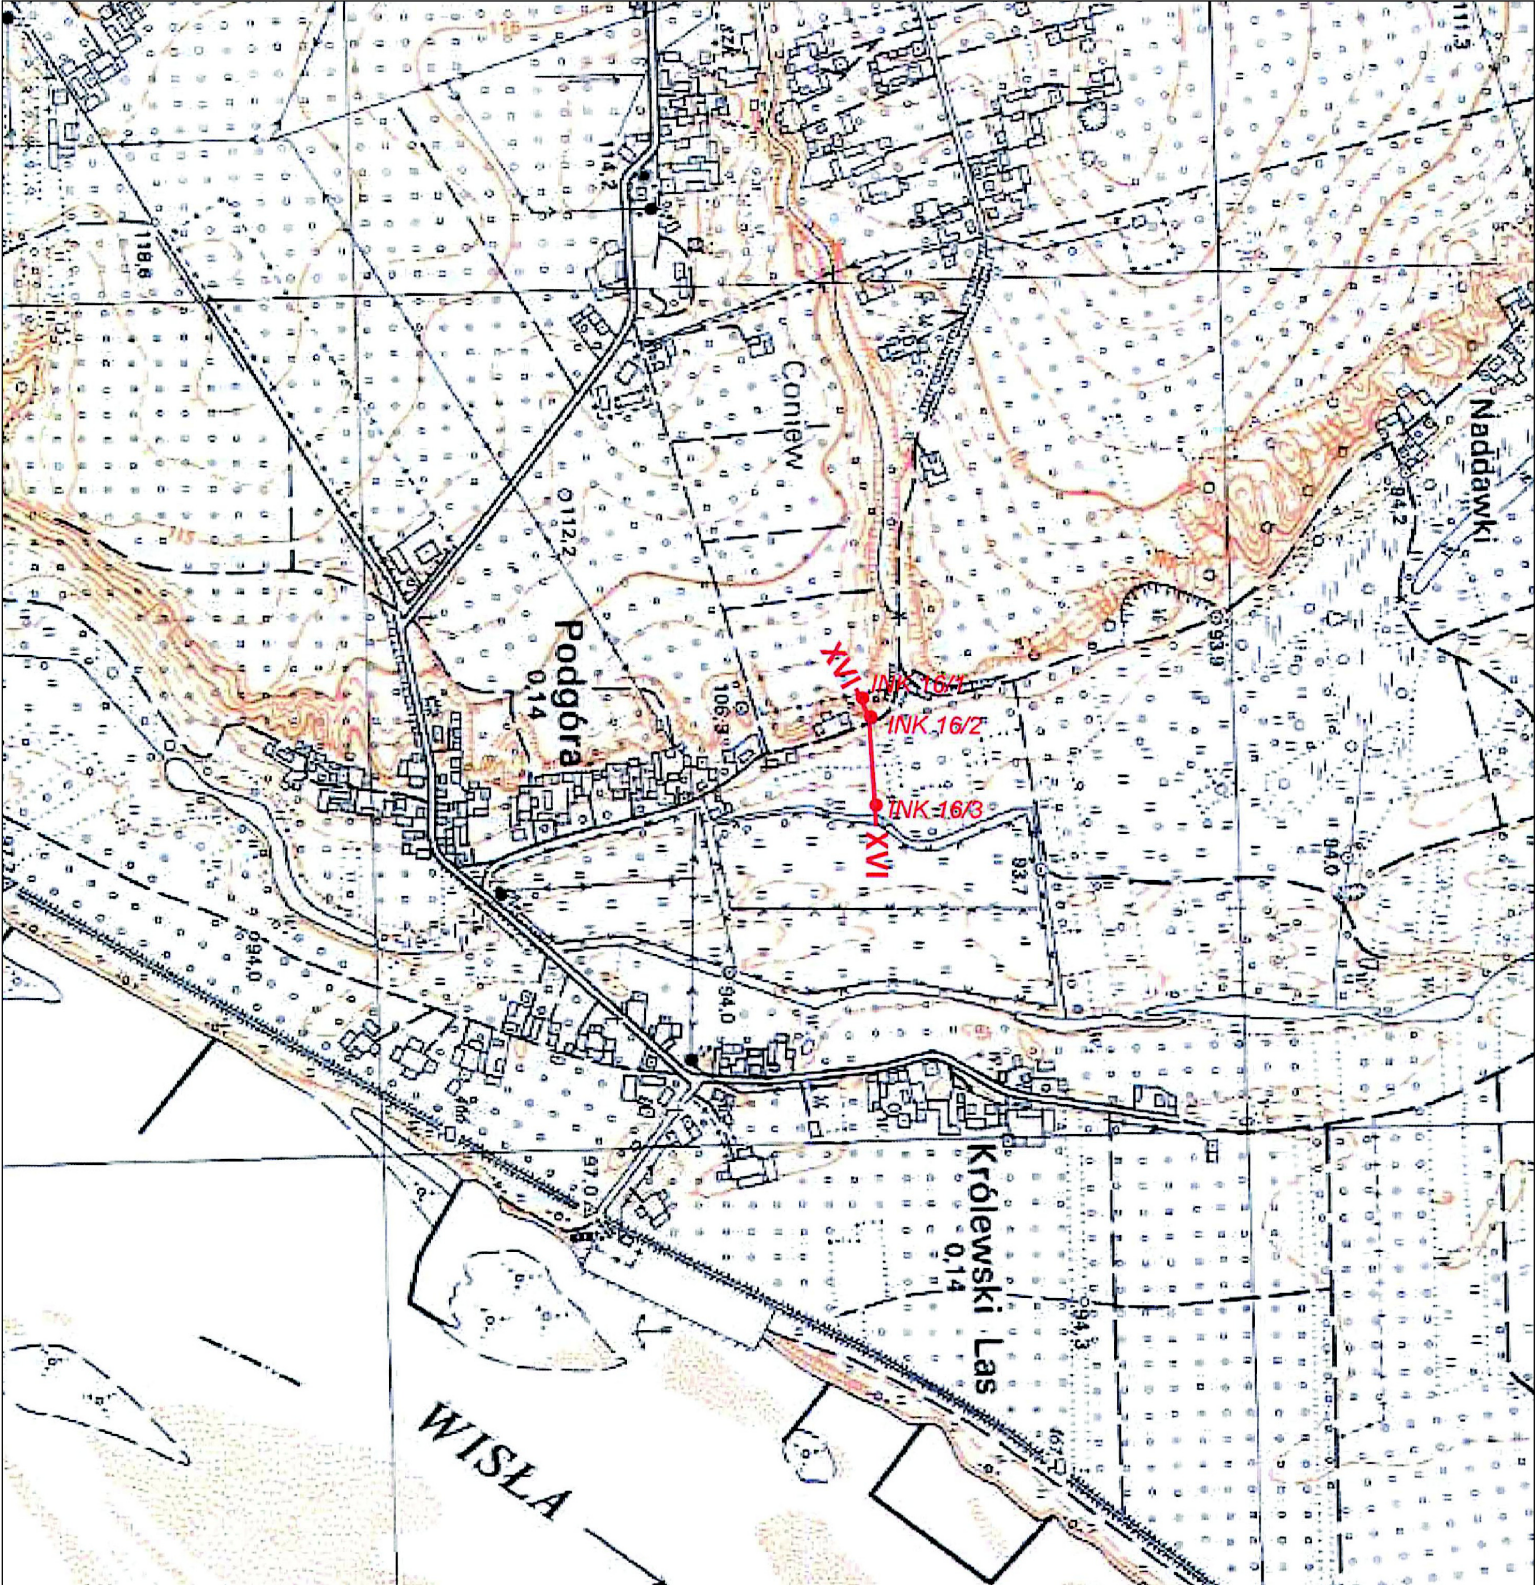


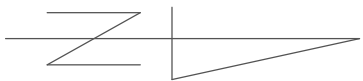

Wykonawca:

**DWG Witold Domaradzki**  
05-400 Otwock, ul. Matejki 8/4  
tel. 22 7794666 tel. kom. 501162704

Zamawiający:

**Starostwo Powiatowe w Piasecznie**  
05-50 Piaseczno ul. Chyliczkowska 14

## Mapa przeglądowa

Objaśnienia:

**INK 1/1**

Kolumna inklinometryczna

(numer przekroju)/(numer kolumny inklinometrycznej)

**VII VII**

Linia przekroju pomiarowego

Obiekt:

**Przekrój 16**  
Podgórze

**Zał. 2.4**

Piaseczno\_monitoring\_R11\_Zał.2\_4\_mprz\_Pg

Data: październik 2016

Opracował: mgr inż. Grzegorz Sobczak