
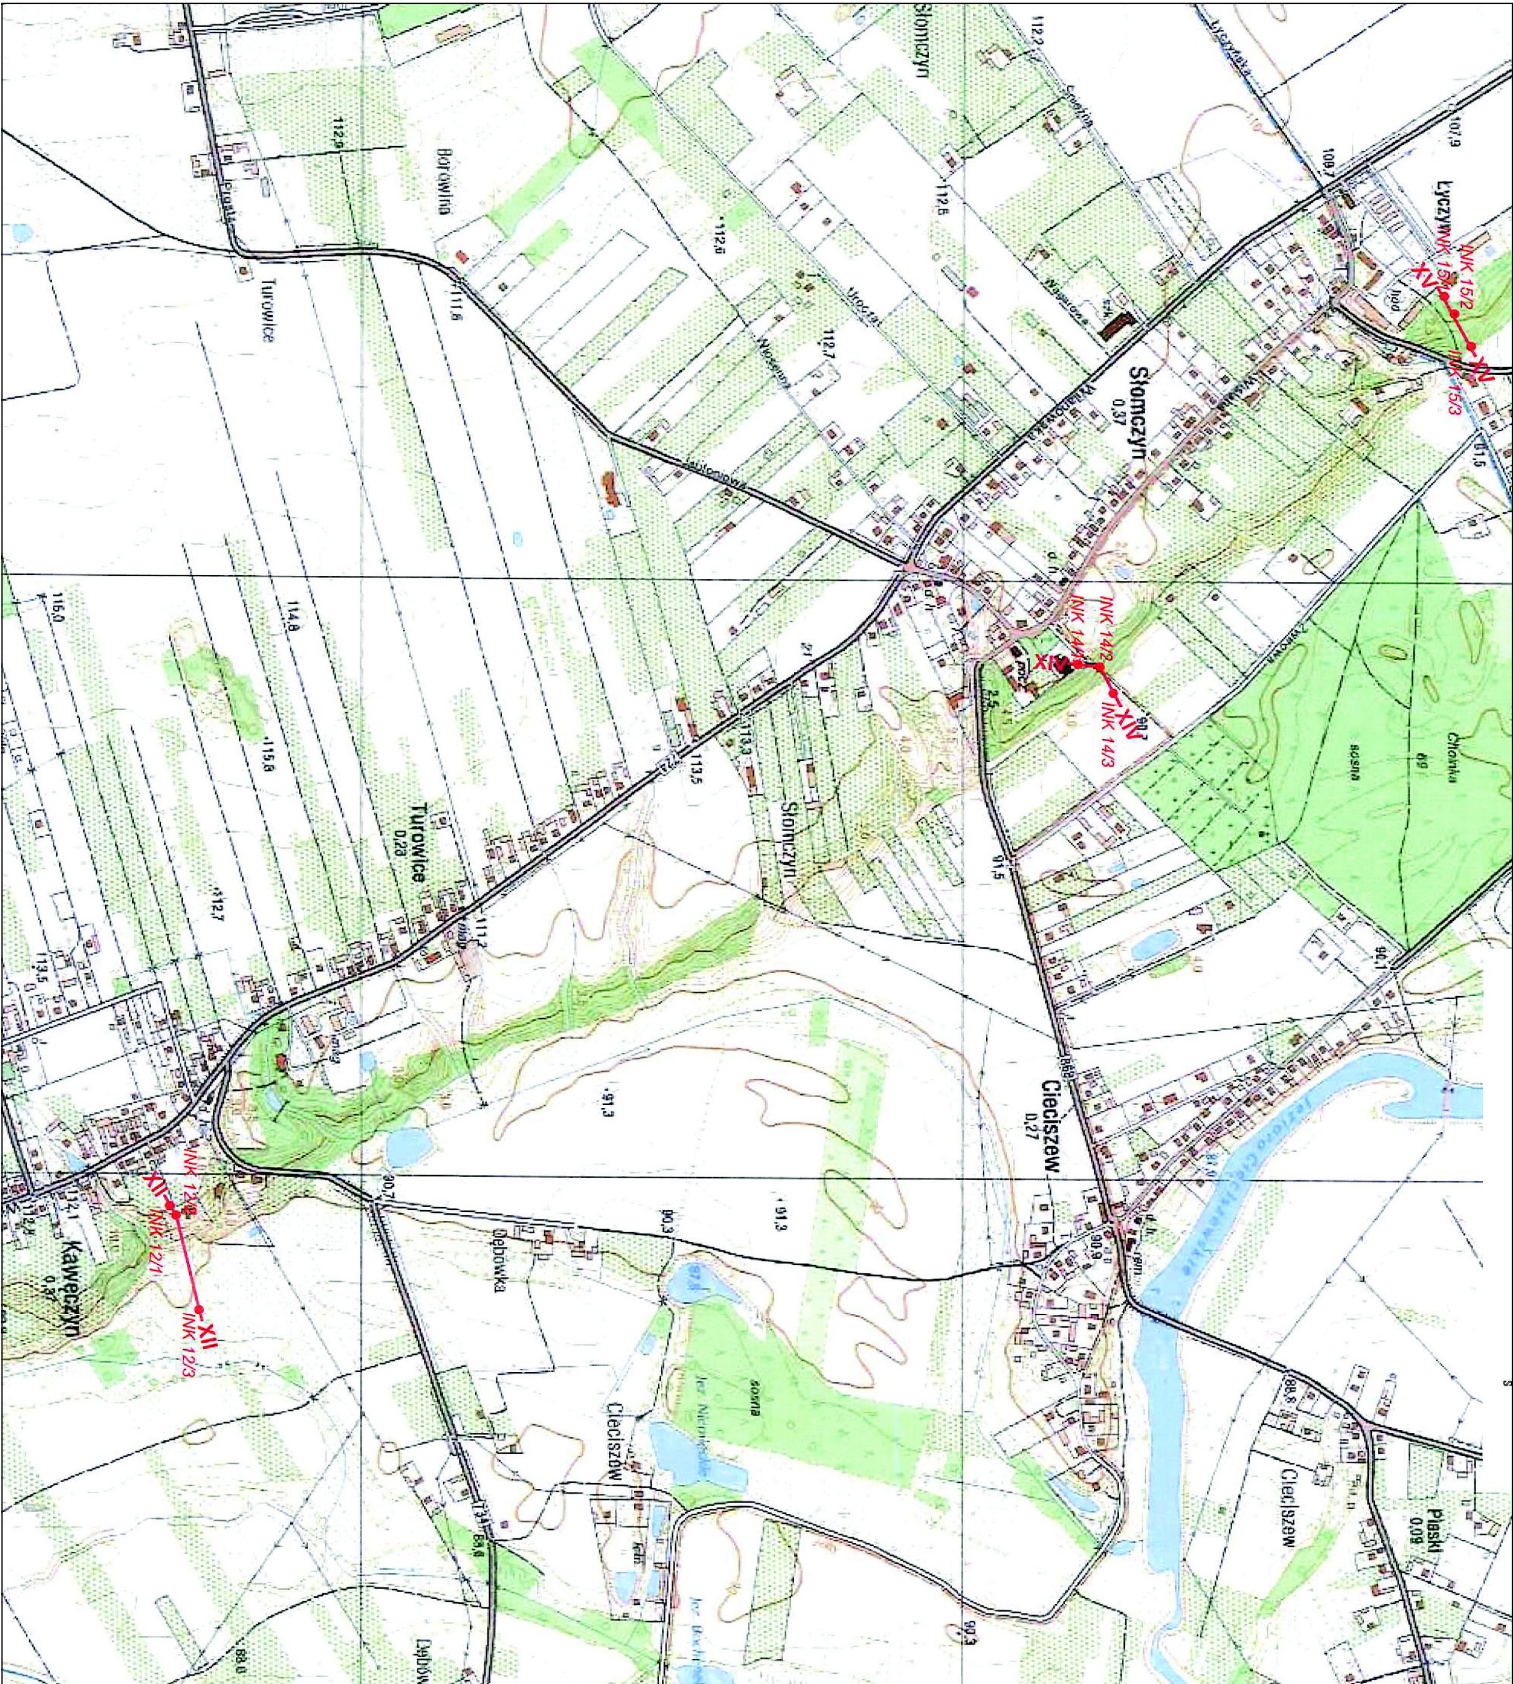


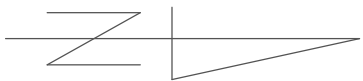

Wykonawca: DWG Witold Domaradzki 05-400 Otwock, ul. Matejki 8/4 tel. 22 7794666 tel. kom. 501162704		Obiekt: Przekroje 12, 14 i 15 Kawęczyn, Słomczyn i Obory	
Zamawiający: Starostwo Powiatowe w Piasecznie 05-50 Piaseczno ul. Chyliczkowska 14		Objaśnienia: INK 1/1 Kolumna inklinometryczna (numer przekroju)/(numer kolumny inklinometrycznej) VII VII Linia przekroju pomiarowego	
Data : październik 2016		Załącznik 2.3 Piaseczno_monitoring_R11_Załącznik 2.3_mprz_K_S_O	
		Opracował: mgr inż. Grzegorz Sobczak	