
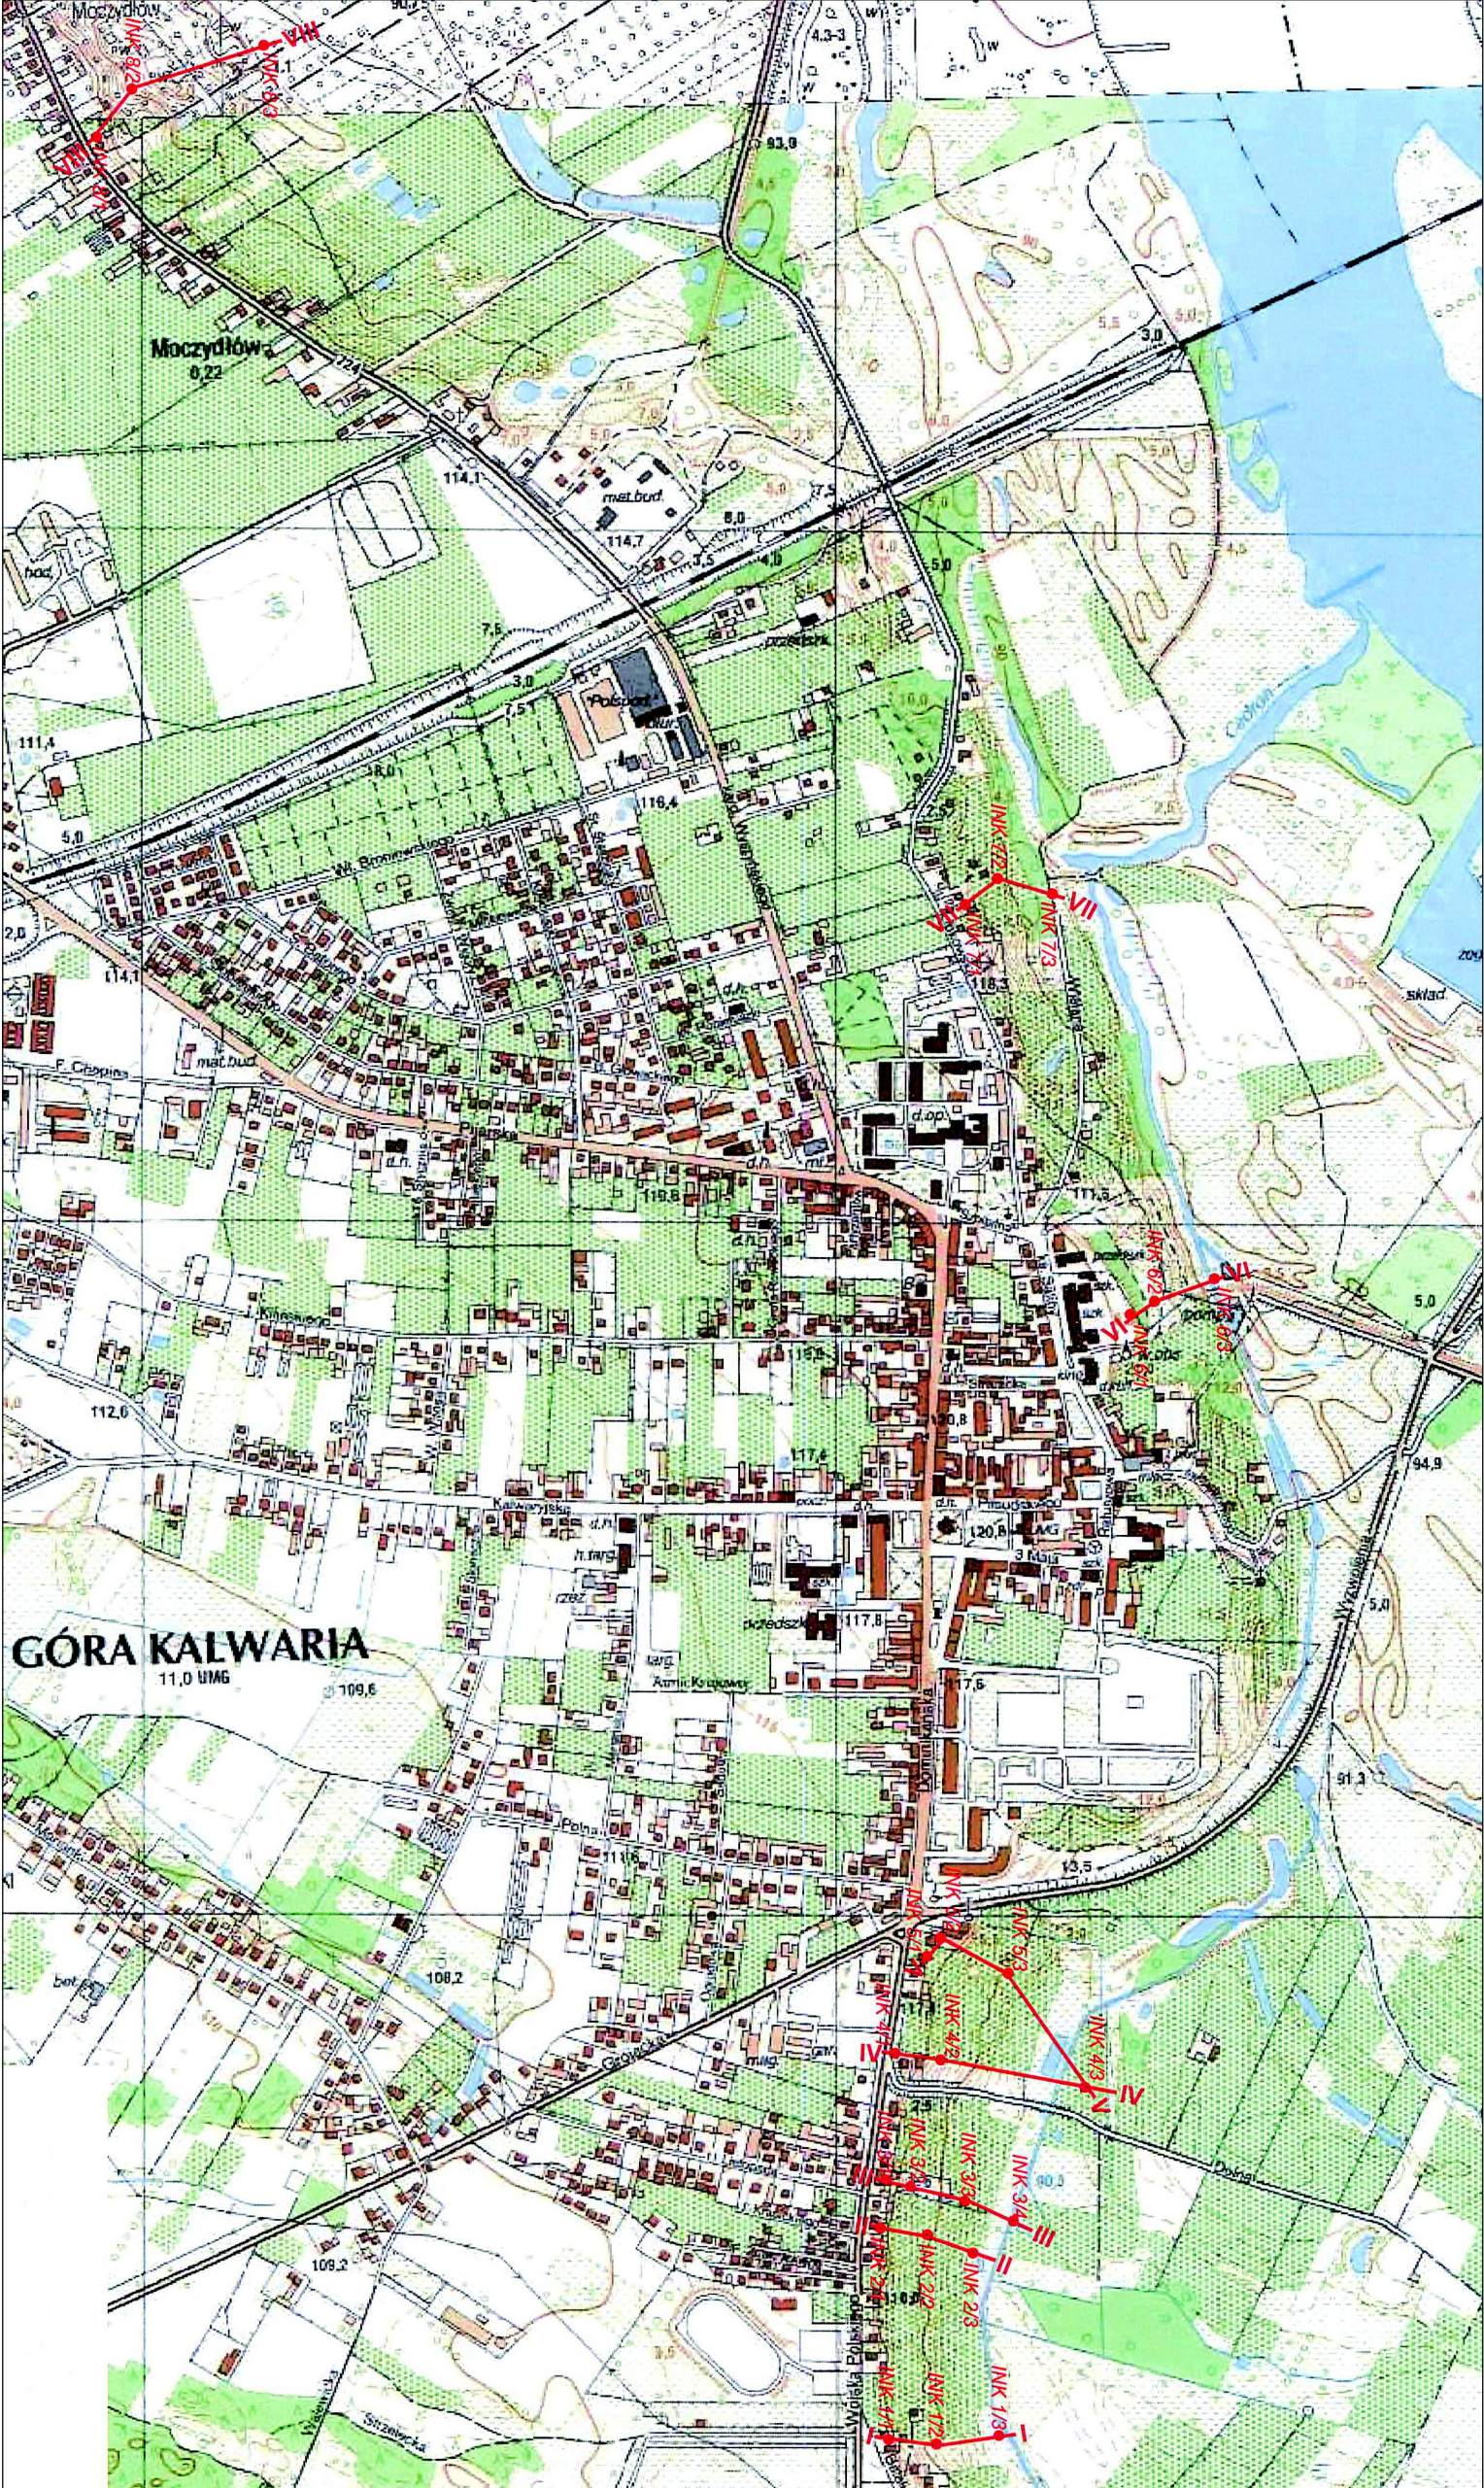


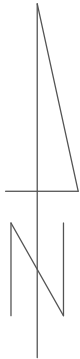

Wykonawca:

DWG Witold Domaradzki
05-400 Otwock, ul. Matejki 8/4
tel. 22 7794666 tel. kom. 501162704

Zamawiający:

Starostwo Powiatowe w Piasecznie
05-50 Piaseczno ul. Chyliczowska 14

Mapa przeglądowa

Objaśnienia:

INK 1/1

Kolumna inklinometryczna
(numer przekroju)/(numer kolumny inklinometrycznej)

VII VII

Linia przekroju pomiarowego

Obiekt:

Przekroje 1-8
Góra Kalwaria

Zał. 2.1

Piaseczno_monitoring_R11_Zał.2_1_mprz_GK

Data: październik 2016

Opracował: mgr inż. Grzegorz Sobczak