


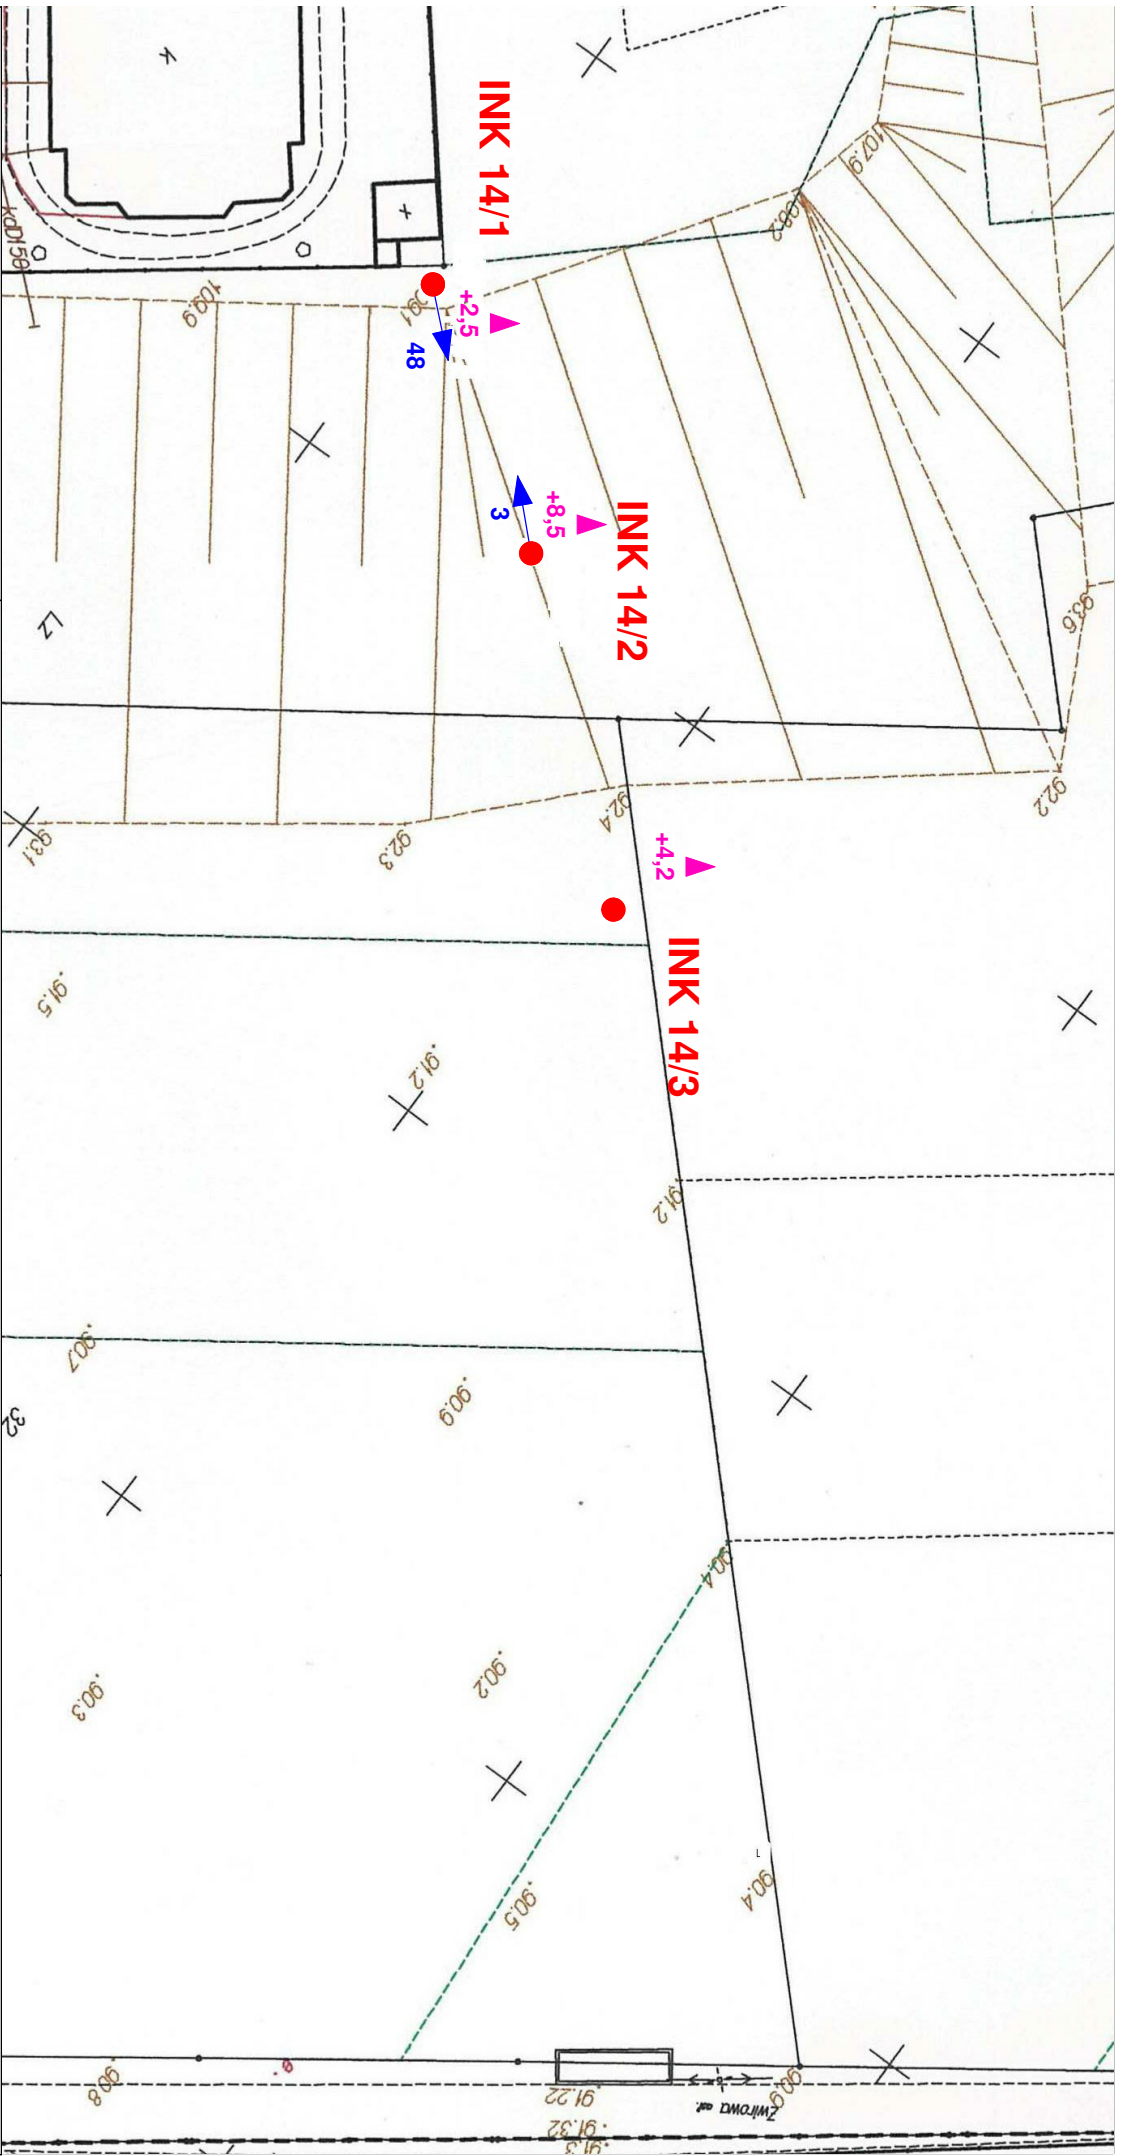

INK 14/1

INK 14/2

INK 14/3

Wykonawca:
DWG Witold Domaradzki
05-400 Otwock, ul. Matejki 8/4
tel. 22 7794666 tel. kom. 501162704

Zamawiający:
Starostwo Powiatowe w Piasecznie
05-50 Piaseczno ul. Chyliczkowska 14

Mapa dokumentacyjna skala 1:1000

Objaśnienia:

INK 1/1

Pomierzona kolumna inklinometryczna
(numer przekroju)/(numer kolumny inklinometrycznej)

3

Składowa wartość przemieszczenia wzdłuż przekroju

+3

Składowa pionowa przemieszczenia

Obiekt:

Przekrój 14

Ślomiczyn

Zał. 3.14

Piaseczno_monitoring_R11_Zal.3_14_mdok_SI

Data: październik 2016

Opracował: mgr inż. Grzegorz Sobczak