


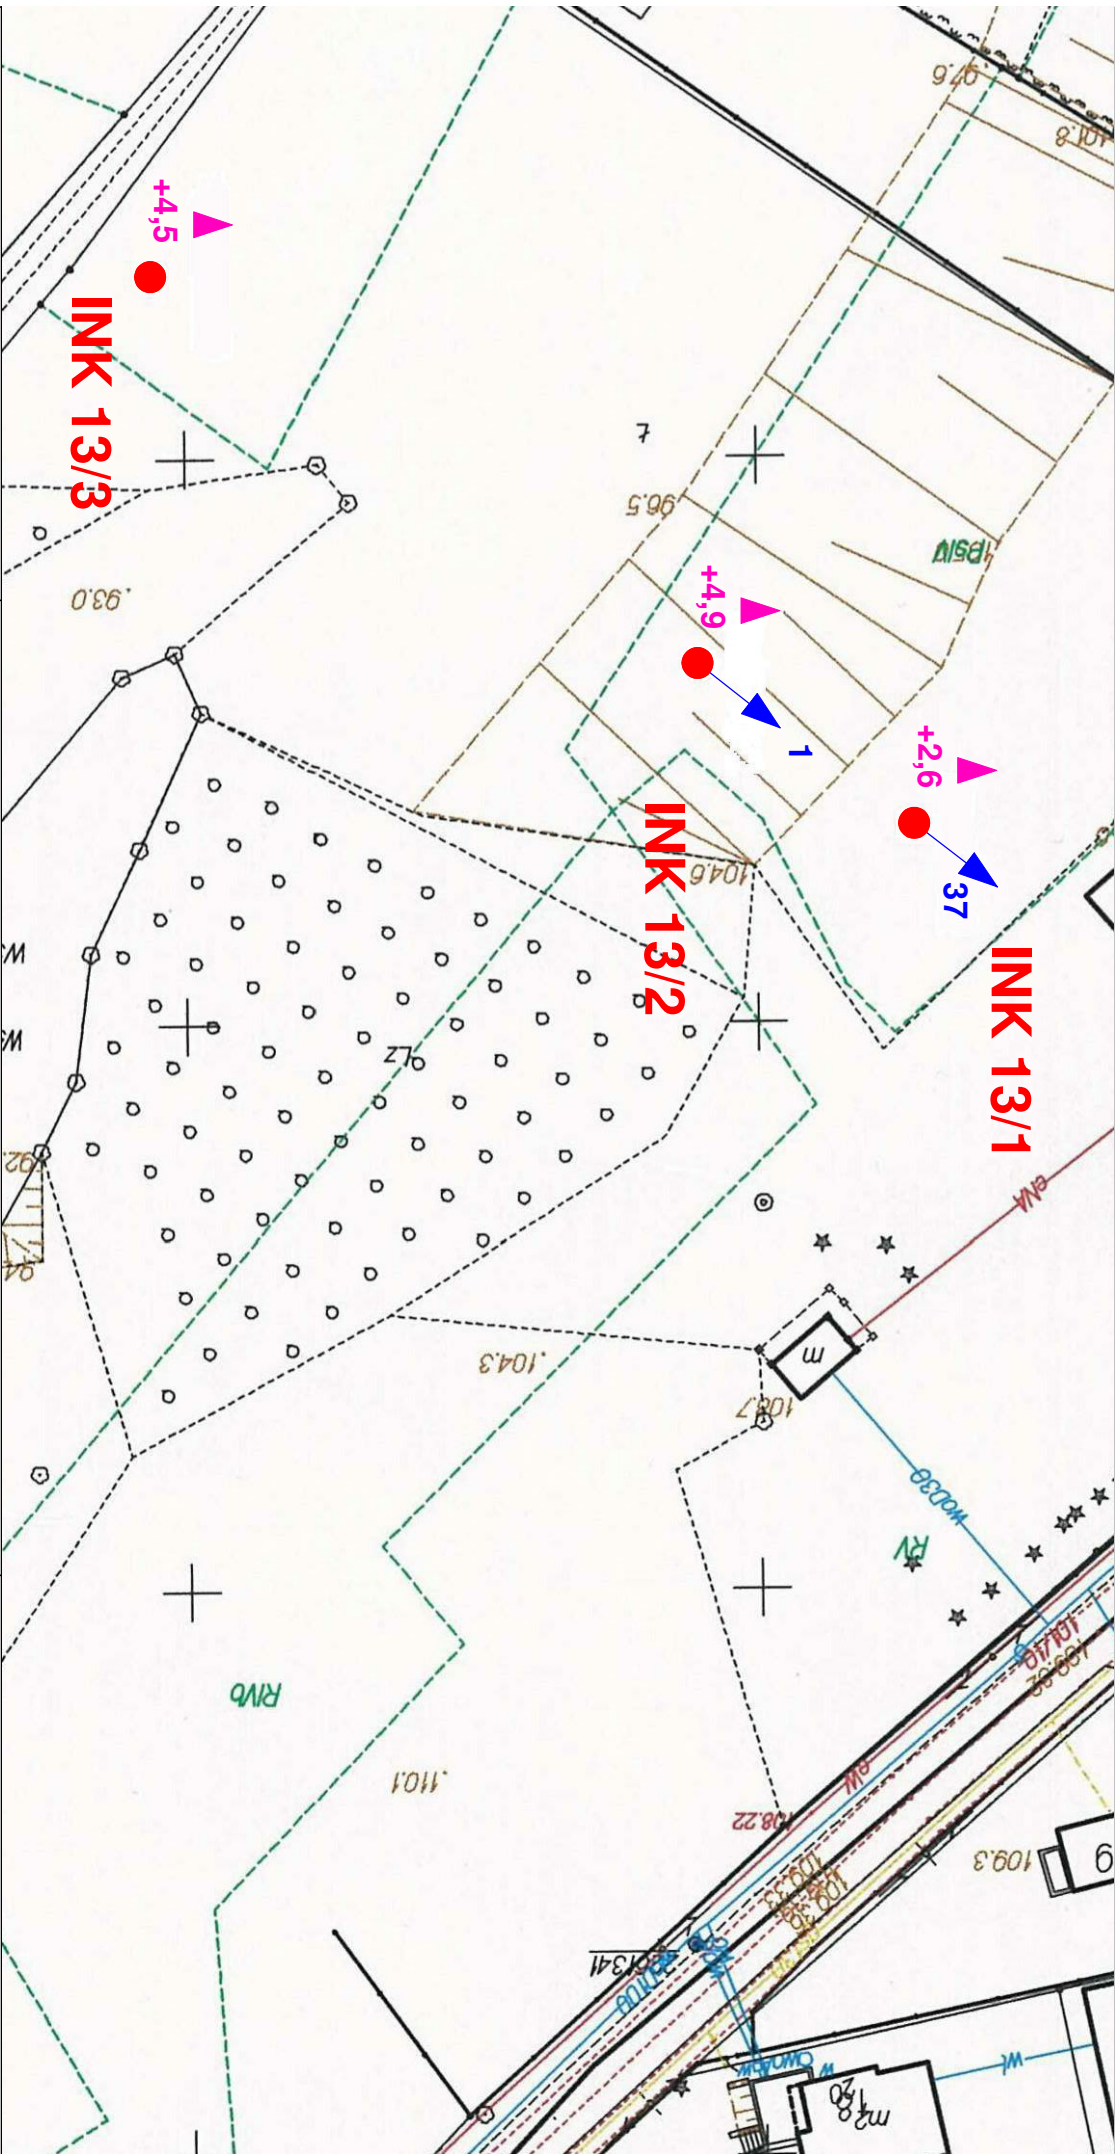

Wykonawca: DWG Witold Domaradzki 05-400 Otwock, ul. Matejki 8/4 tel. 22 7794666 tel. kom. 501162704		Obiekty: Przekrój 13 Czersk	
Zamawiający: Starostwo Powiatowe w Piasecznie 05-50 Piaseczno ul. Chyliczkowska 14		Załącznik 3.13 Piaseczno_monitoring_R11_Załącznik 3.13_mdok_Cz	
Objaśnienia: INK 1/1 (numer przekroju)/(numer kolumny inklinometrycznej) Pomierzona kolumna inklinometryczna Skladowa wartość przemieszczenia wzdłuż przekroju Skladowa pionowa przemieszczenia		Wyniki przemieszczeń podano w milimetrach w odniesieniu do pomiaru zerowego	
Skala: 1:1000		Data: październik 2016 Opracował: mgr inż. Grzegorz Sobczak	