


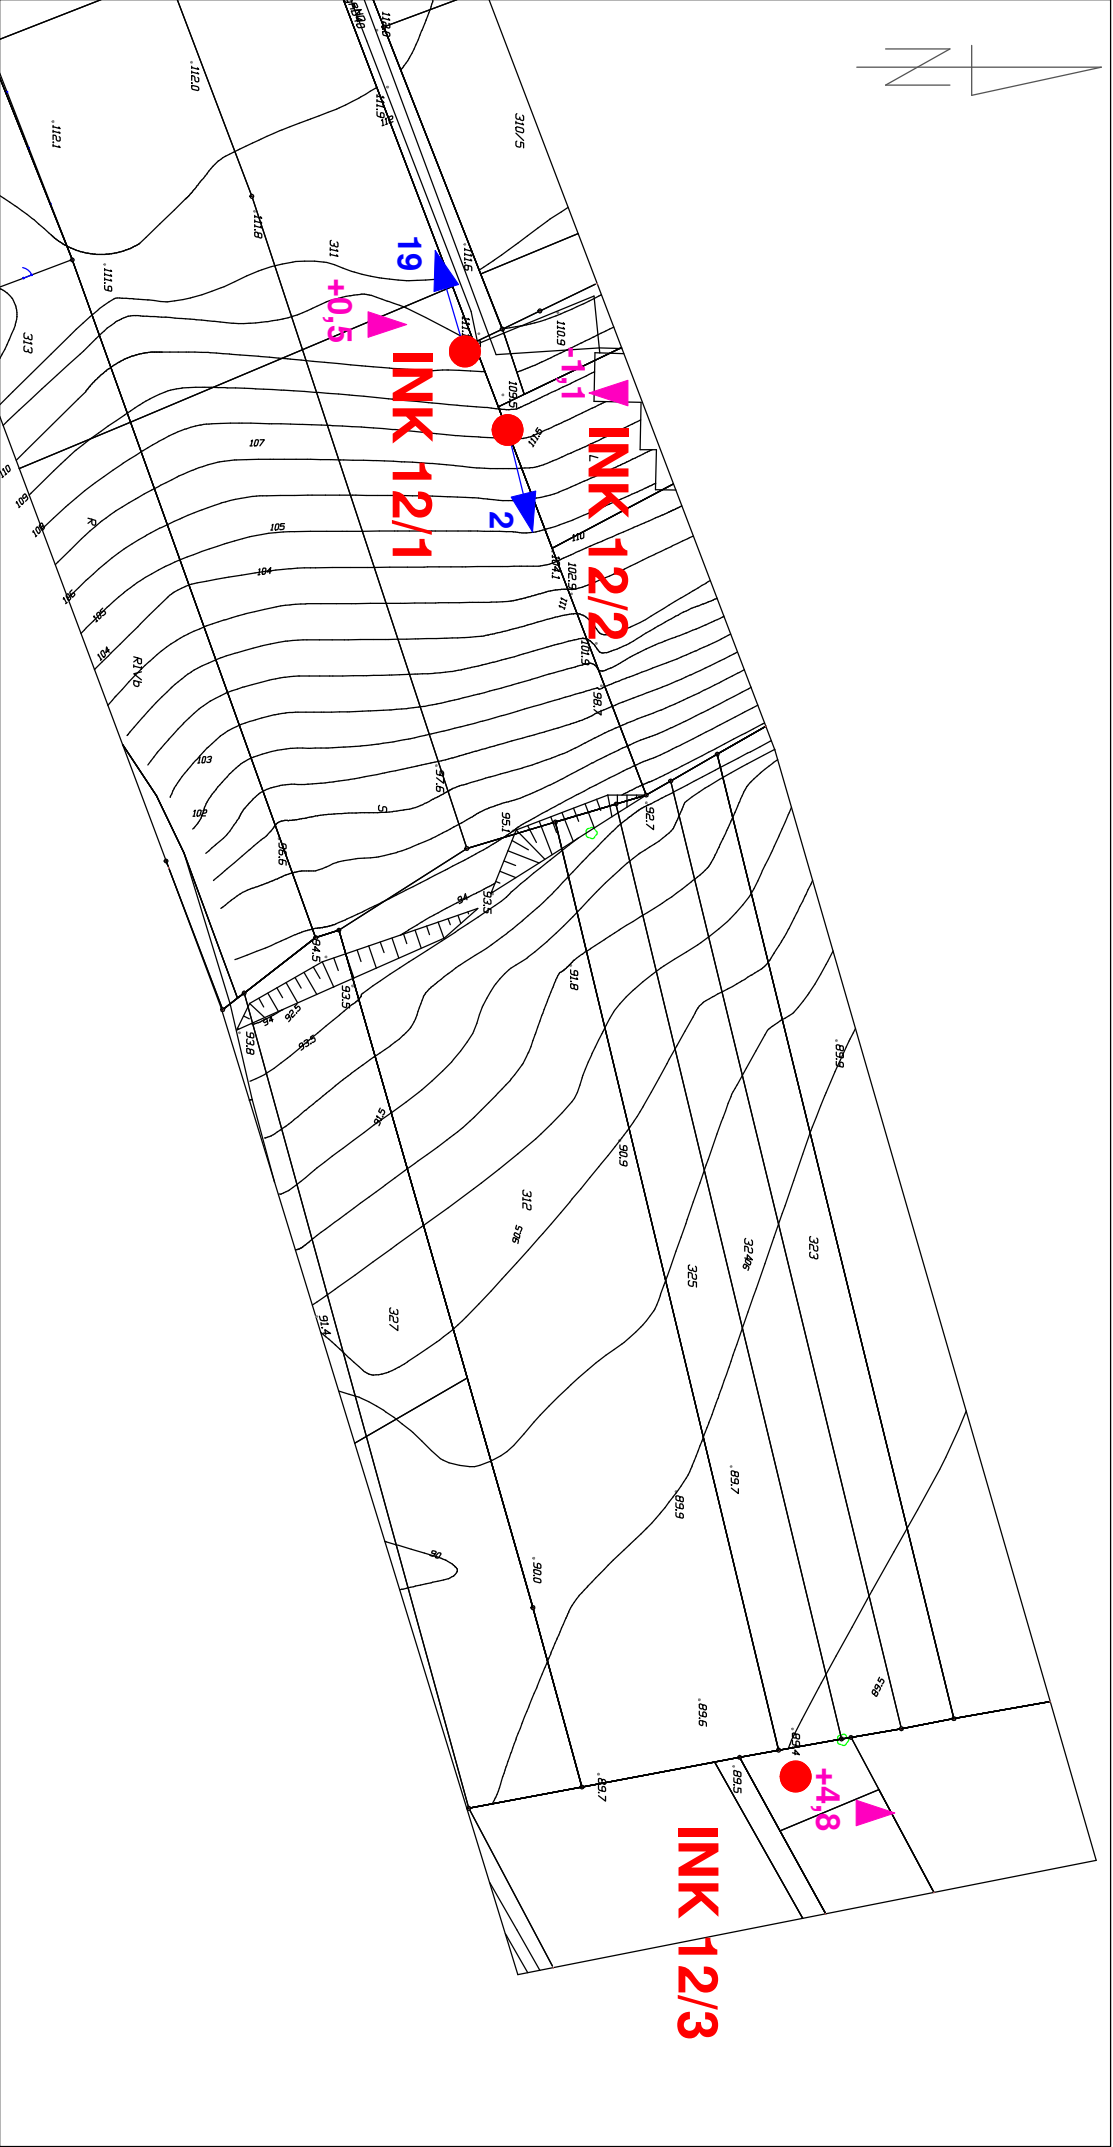

Wykonawca: DWG Witold Domaradzki 05-400 Otwock, ul. Matejki 8/4 tel. 22 7794666 tel. kom. 501162704		Objaśnienia: INK 1/1 Pomierzona kolumna inklinometryczna (numer przekroju)/(numer kolumny inklinometrycznej)  3 Składowa wartość przemieszczenia wzdłuż przekroju  +3 Składowa pionowa przemieszczenia	
Zamawiający: Starostwo Poiatowe w Piasecznie 05-50 Piaseczno ul. Chyliczkowska 14		Mapa dokumentacyjna skala 1:1000	
Wykonawca: DWG Witold Domaradzki 05-400 Otwock, ul. Matejki 8/4 tel. 22 7794666 tel. kom. 501162704		Obiekt: Przekrój 12 Kawęczyn	
Wykonawca: DWG Witold Domaradzki 05-400 Otwock, ul. Matejki 8/4 tel. 22 7794666 tel. kom. 501162704		Przekrój 12 Zał. 3.12	
Wykonawca: DWG Witold Domaradzki 05-400 Otwock, ul. Matejki 8/4 tel. 22 7794666 tel. kom. 501162704		Piaseczno_monitoring_R11_Zal.3_12_mdok_Kaw	
Wykonawca: DWG Witold Domaradzki 05-400 Otwock, ul. Matejki 8/4 tel. 22 7794666 tel. kom. 501162704		Data: październik 2016 Opracował: mgr inż. Grzegorz Sobczak	