


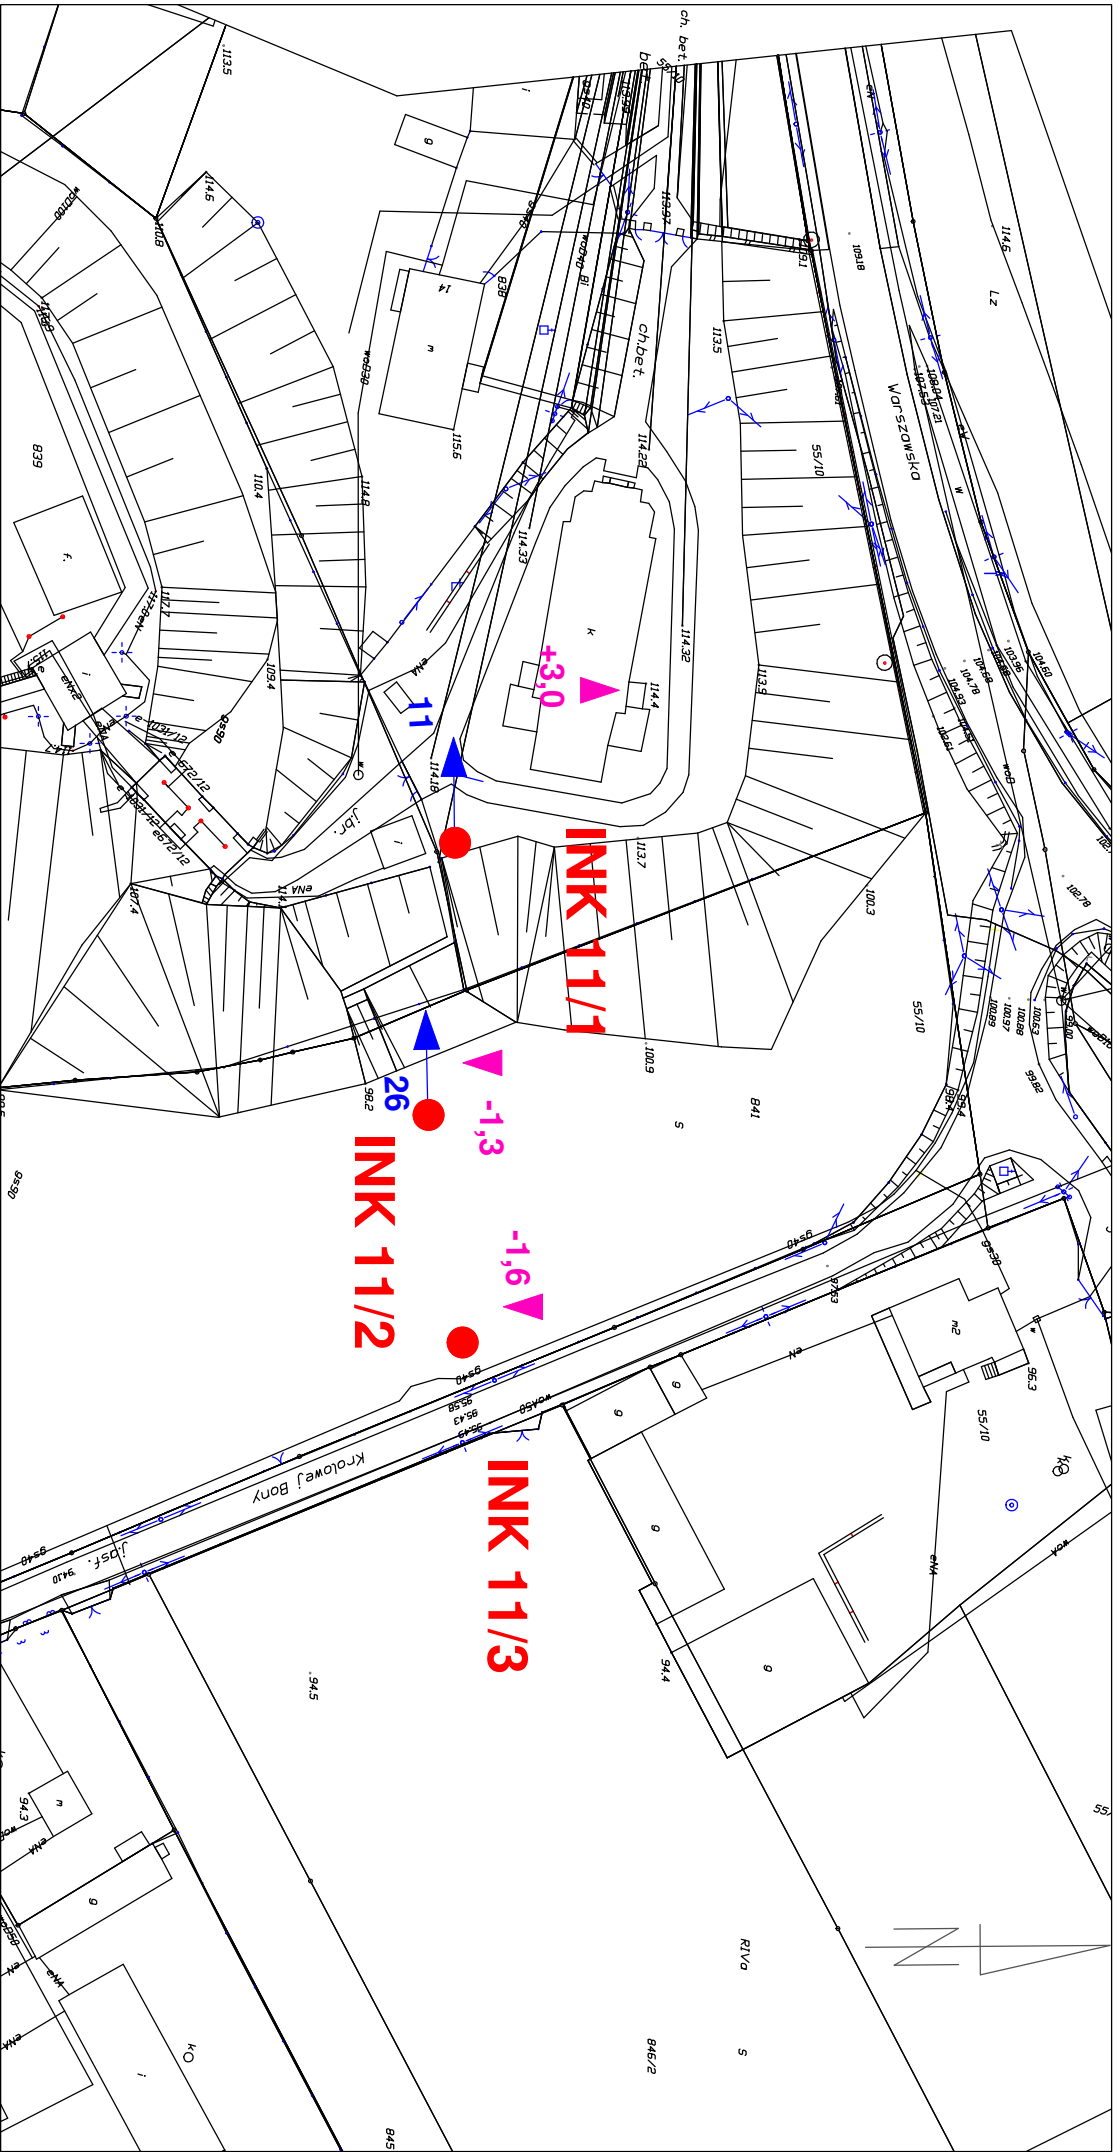

Wykonawca: DWG Witold Domaradzki 05-400 Otwock, ul. Matejki 8/4 tel. 22 7794666 tel. kom. 501162704		Mapa dokumentacyjna skala 1:1000	
Zamawiający: Starostwo Powiatowe w Piasecznie 05-50 Piaseczno ul. Chyliczkowska 14		Przekrój 11 Czersk	
Objaśnienia: INK 1/1 Pomierzona kolumna inklinometryczna (numer przekroju)/(numer kolumny inklinometrycznej) 3 Składowa wartość przemieszczenia wzdłuż przekroju +3 Składowa pionowa przemieszczenia		Obiekt: Piaseczno_monitoring_R11_Zal.3_11_mdok_Cz	
Wyniki przemieszczeń podano w milimetrach w odniesieniu do pomiaru zerowego		Data: październik 2016 Opracował: mgr inż. Grzegorz Sobczak	