


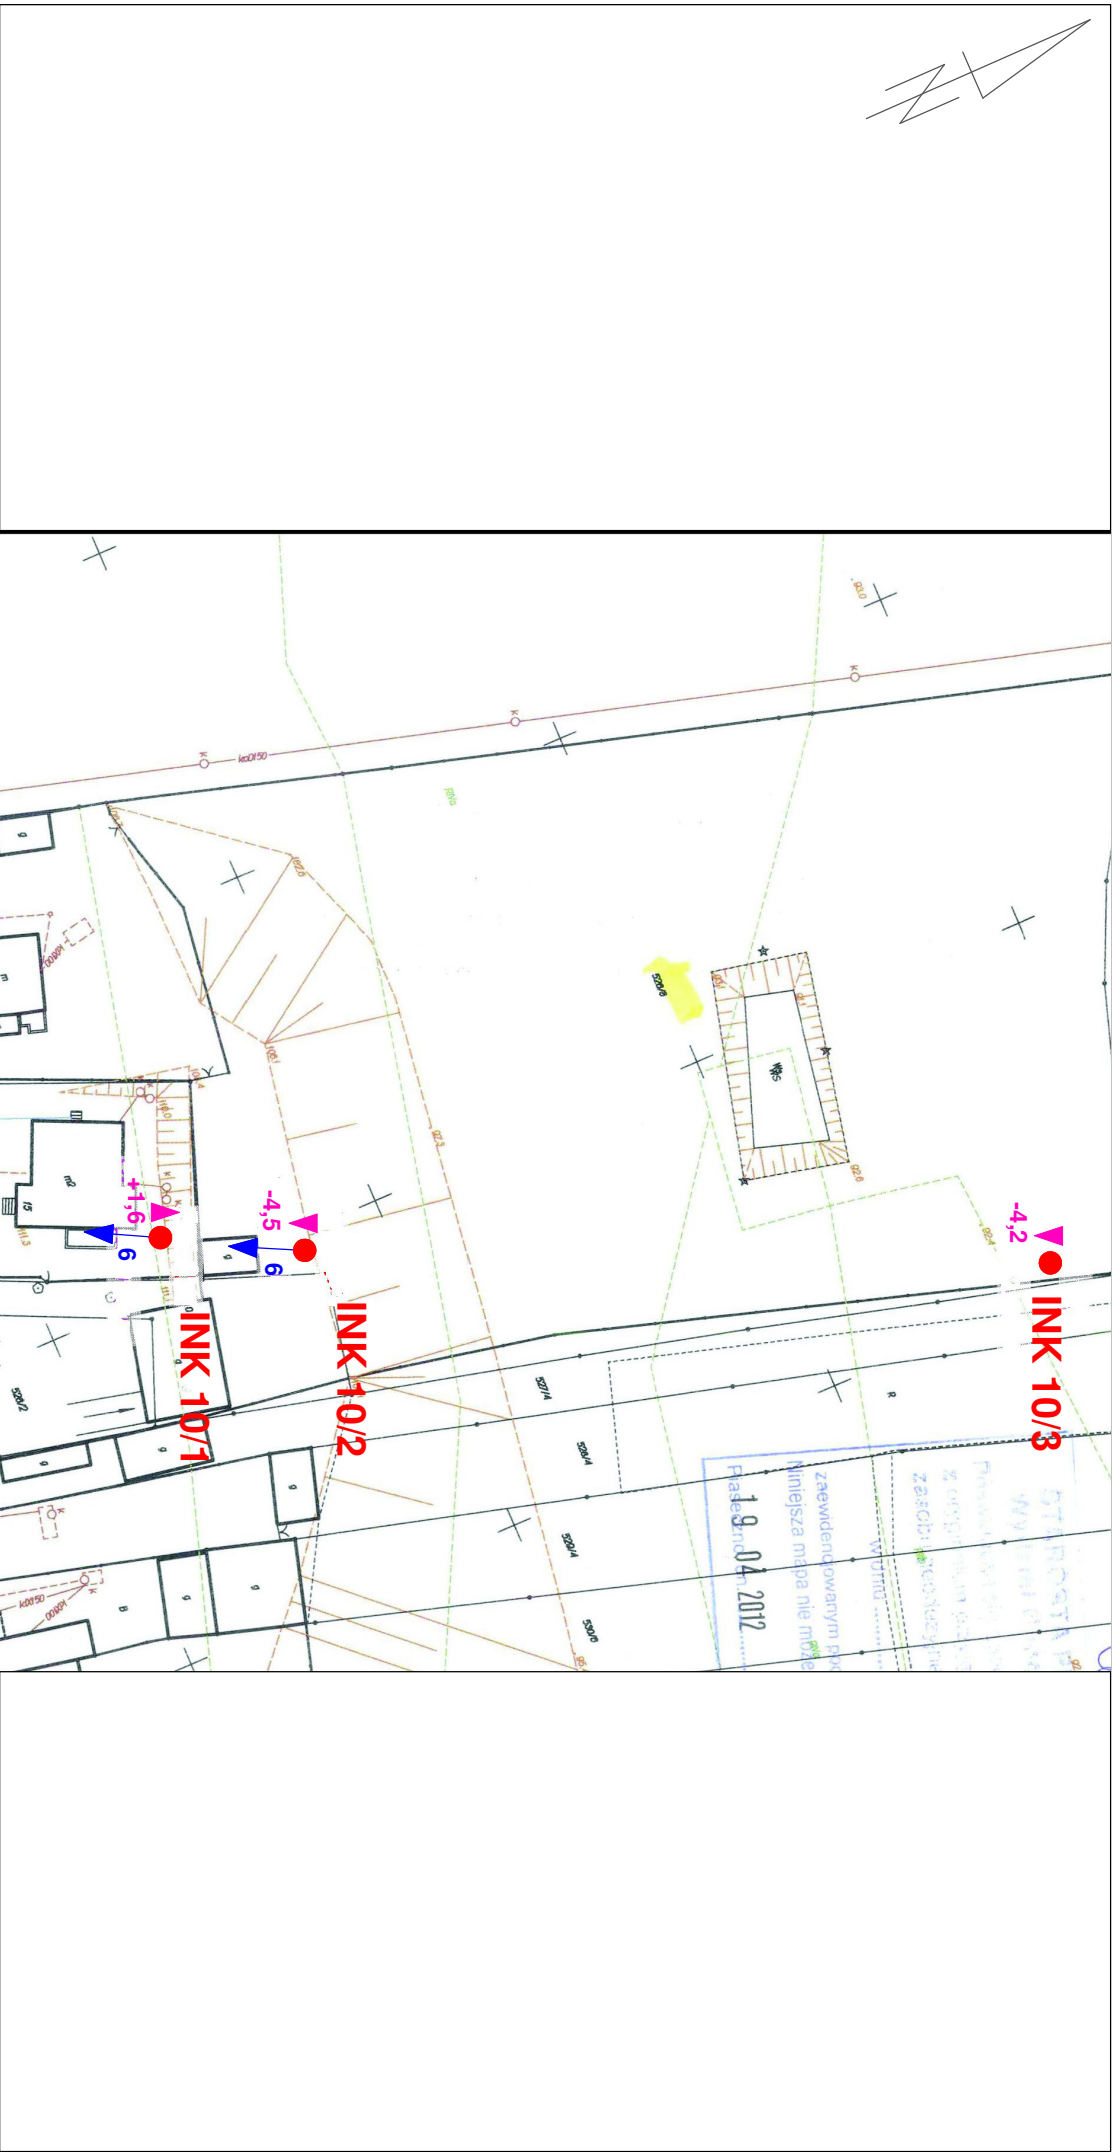

Wykonawca: DWG Witold Domaradzki 05-400 Otwock, ul. Matejki 8/4 tel. 22 7794666 tel. kom. 501162704	
Zamawiający: Starostwo Powiatowe w Piasiecznie 05-50 Piasieczno ul. Chyliczkowska 14	
Objaśnienia: INK 1/1 Pomierzona kolumna inklinometryczna (numer przekroju)/(numer kolumny inklinometrycznej) 3 Składowa wartość przemieszczenia wzdłuż przekroju +3 Składowa pionowa przemieszczenia	
Wyniki przemieszczeń podano w milimetrach w odniesieniu do pomiaru zerowego	
Obiekt: Przekrój 10 Czersk	
Zał. 3.10 Piasieczno_monitoring_R11_Zal.3_10_mdok_Cz	
Data: październik 2016	Opracował: mgr inż. Grzegorz Sobczak