


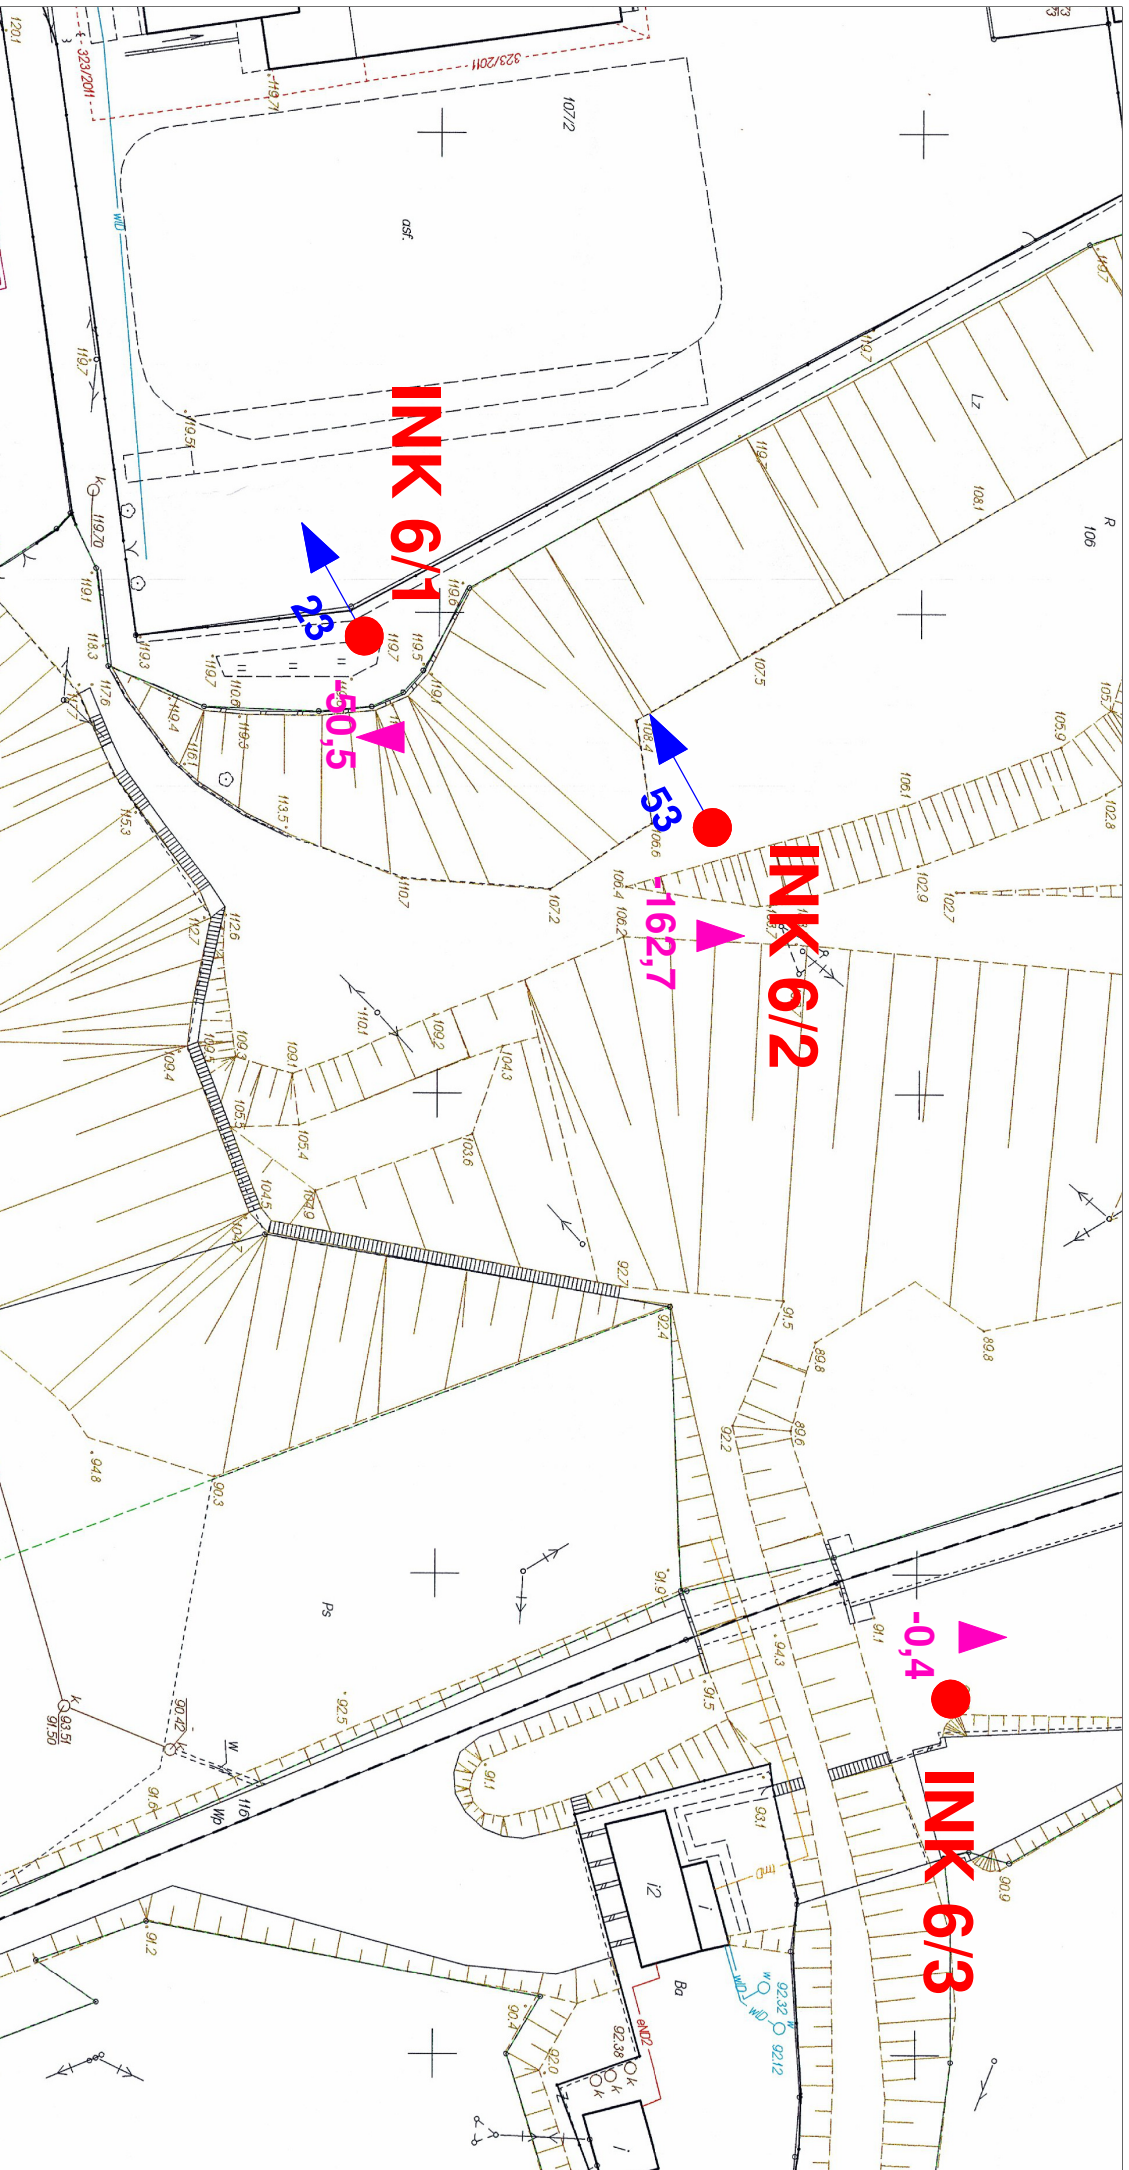

Wykonawca:

DWG Witold Domaradzki

05-400 Otwock, ul. Matejki 8/4

tel. 22 7794666 tel. kom. 501162704

Zamawiający:

Starostwo Powiatowe w Piasecznie

05-50 Piaseczno ul. Chyliczkowska 14

Mapa dokumentacyjna

skala 1:1000

Objaśnienia:

INK 1/1

Pomierzona kolumna inklinometryczna
(numer przekroju)/(numer kolumny inklinometrycznej)

Składowa wartość przemieszczenia wzdłuż przekroju



Składowa pionowa przemieszczenia

Obiekt:

Przekrój 6

Góra Kalwaria

Zał. 3.6

Piaseczno_monitoring_R11_Zał.3_6_mdok_GK

Data: październik 2016

Opracował: mgr inż. Grzegorz Sobczak

Wyniki przemieszczeń podano w milimetrach w odniesieniu do pomiaru zerowego