


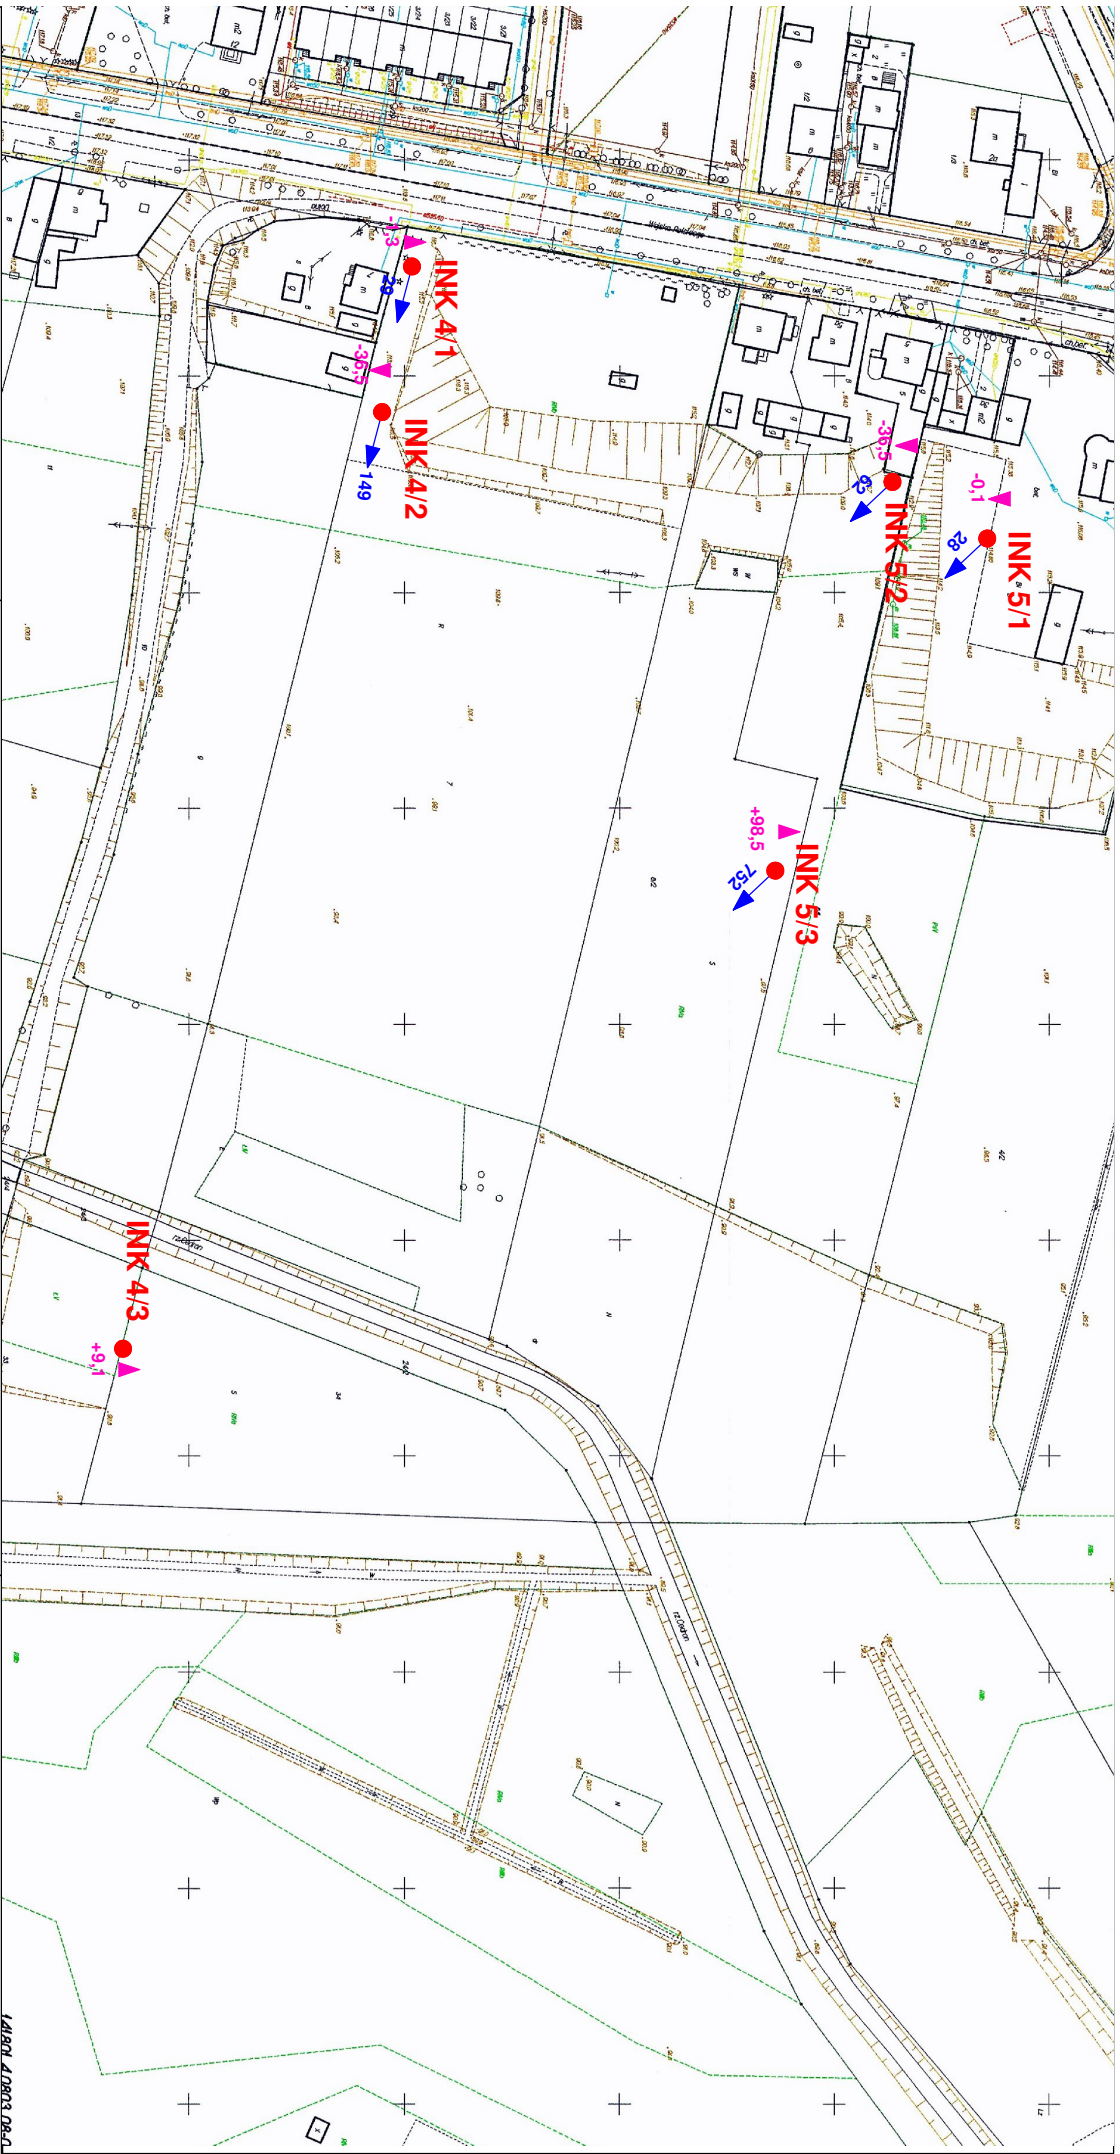

Wykonawca:

DWG Witold Domaradzki

05-400 Otwock, ul. Matejki 8/4

tel. 22 7794666 tel. kom. 501162704

Zamawiający:

Starostwo Poiatowe w Piasecznie

05-50 Piaseczno ul. Chyliczkowska 14

Mapa dokumentacyjna

skala 1:1000

Objaśnienia:

INK 1/1

Pomierzona kolumna inklinometryczna

(numer przekroju)/(numer kolumny inklinometrycznej)

3

Składowa wartość przemieszczenia wzdłuż przekroju

+3

Składowa pionowa przemieszczenia

Obiekt:

Przekrój 5

Góra Kalwaria

Zał. 3.5

Piaseczno_monitoring_R11_Zal.3_5_mdok_GK

Data: październik 2016

Opracował: mgr inż. Grzegorz Sobczak