


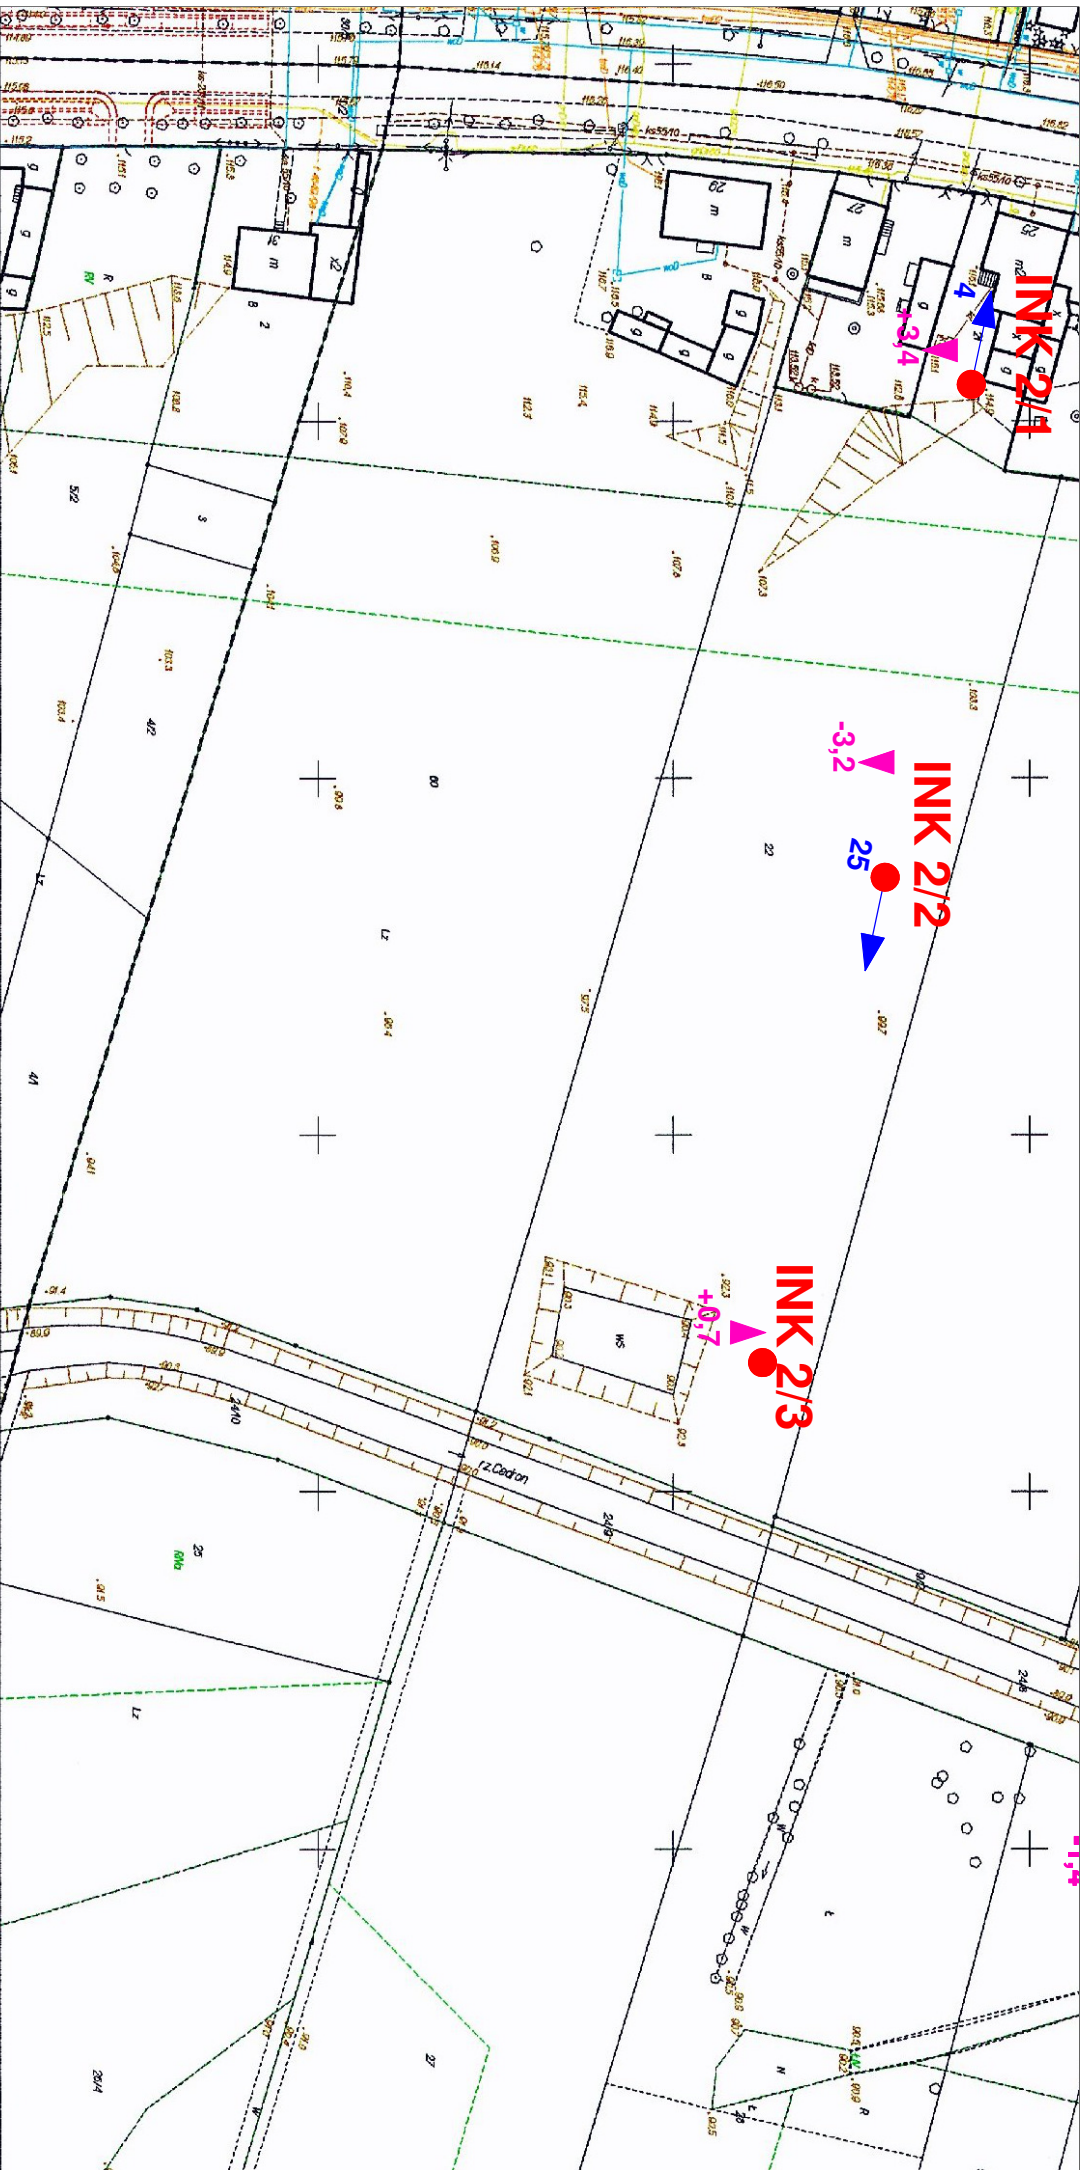

Wykonawca: DWG Witold Domaradzki 05-400 Otwock, ul. Matejki 8/4 tel. 22 7794666 tel. kom. 501162704		Objaśnienia: INK 1/1 Pomierzona kolumna inklinometryczna (numer przekroju)/(numer kolumny inklinometrycznej)  Składowa wartość przemieszczenia wzdłuż przekroju  Składowa pionowa przemieszczenia	
Zamawiający: Starostwo Powiatowe w Piasecznie 05-50 Piaseczno ul. Chyliczkowska 14		Obiekt: Przekrój 2 Góra Kalwaria Zał. 3.2 Piaseczno_monitoring_R11_Zał.3_2_mdok_GK	
Mapa dokumentacyjna skala 1:1000		Wyniki przemieszczeń podano w milimetrach w odniesieniu do pomiaru zerowego	
Data: październik 2016		Opracował: mgr inż. Grzegorz Sobczak	