


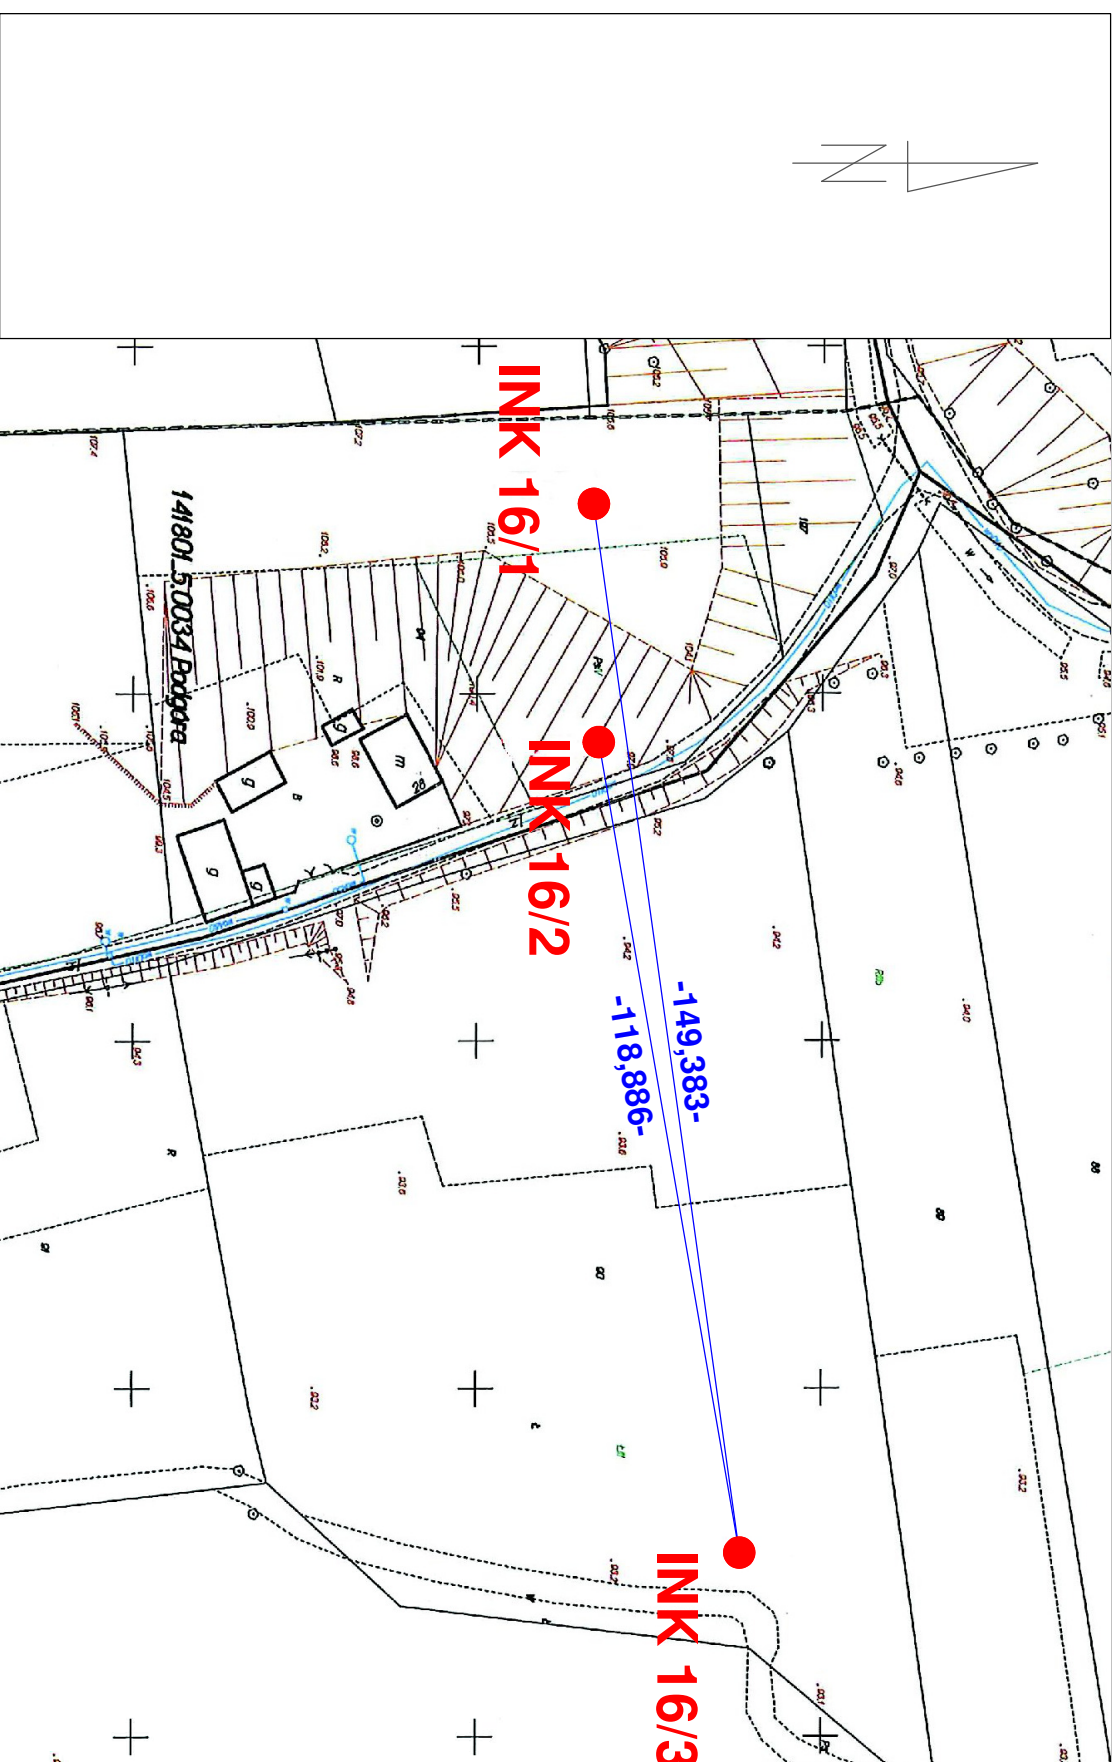

Wykonawca:
DWG Witold Domaradzki
 05-400 Otwock, ul. Matejki 8/4
 tel. 22 7794666 tel. kom. 501162704

Zamawiający:
Starostwo Powiatowe w Piasecznie
 05-50 Piaseczno ul. Chyliczkowska 14

**Szkiec z odległościami między głowicami
 kolumn inklinometrycznych**

INK 1/1 Pomierzona kolumna inklinometryczna
 (numer przekroju)/(numer kolumny inklinometrycznej)

Odległość między głowicami kolumn inklinometrycznych [w metrach]

INK 1/1 -100,000-

Obiekt:
Przekrój 16
Podgóra

Zał. 4.16

Piaseczno_monitoring_R11_Zal.4_16_odl_Pg

Data: październik 2016 Opracował: mgr inż. Grzegorz Sobczak