


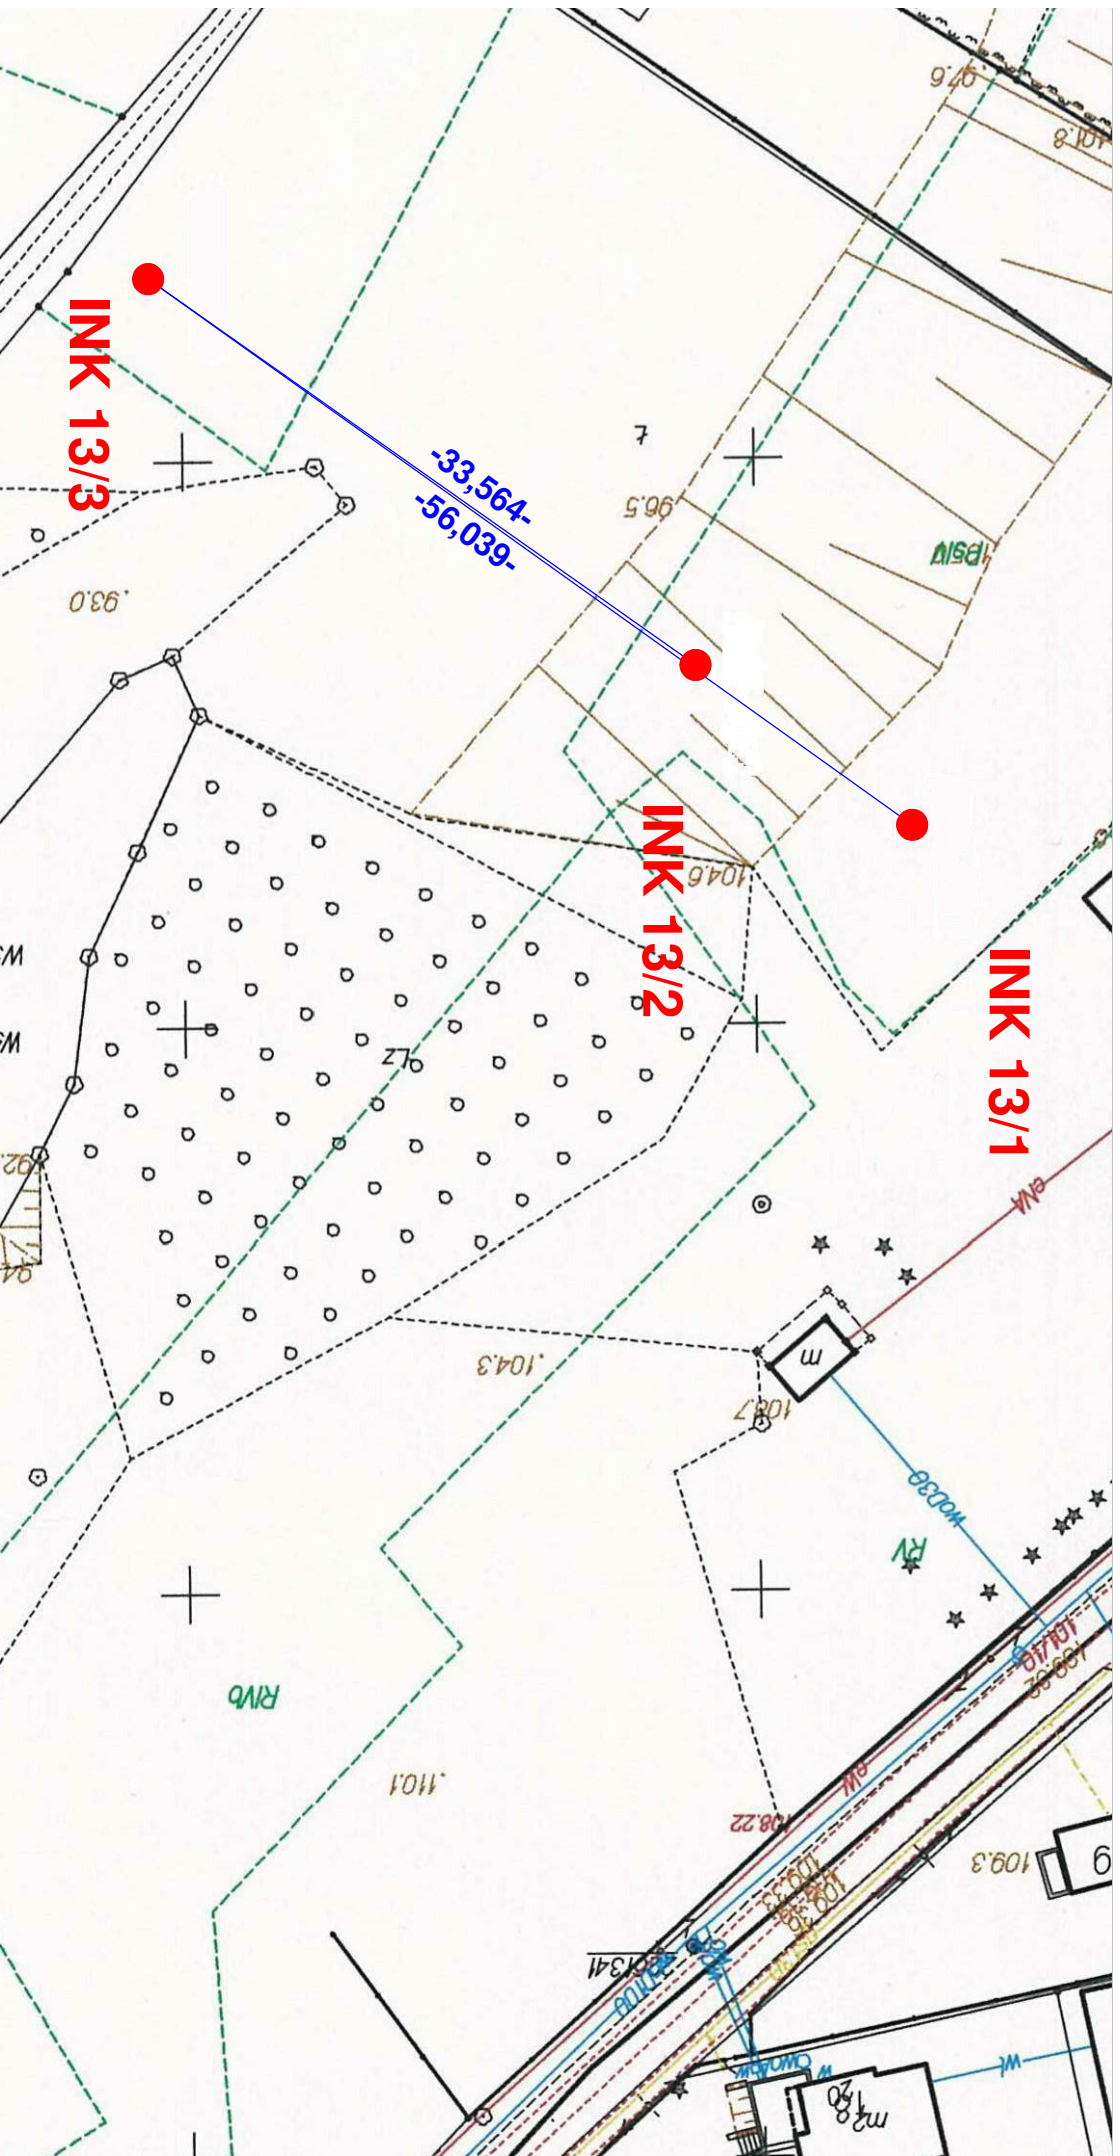

Wykonawca: DWG Witold Domaradzki 05-400 Otwock, ul. Matejki 8/4 tel. 22 7794666 tel. kom. 501162704		Objaśnienia: INK 1/1 Pomierzona kolumna inklinometryczna (numer przekroju)/(numer kolumny inklinometrycznej)  Odległość między głowicami kolumn inklinometrycznych [w metrach] -100,000-	
Zamawiający: Starostwo Poiatowe w Piasecznie 05-50 Piaseczno ul. Chyliczkowska 14		Obiekt: Przekrój 13 Czersk	
		Zał. 4.13 Piaseczno_monitoring_R11_Zal.4_13_odl_Cz	
		Data: październik 2016 Opracował: mgr inż. Grzegorz Sobczak	