


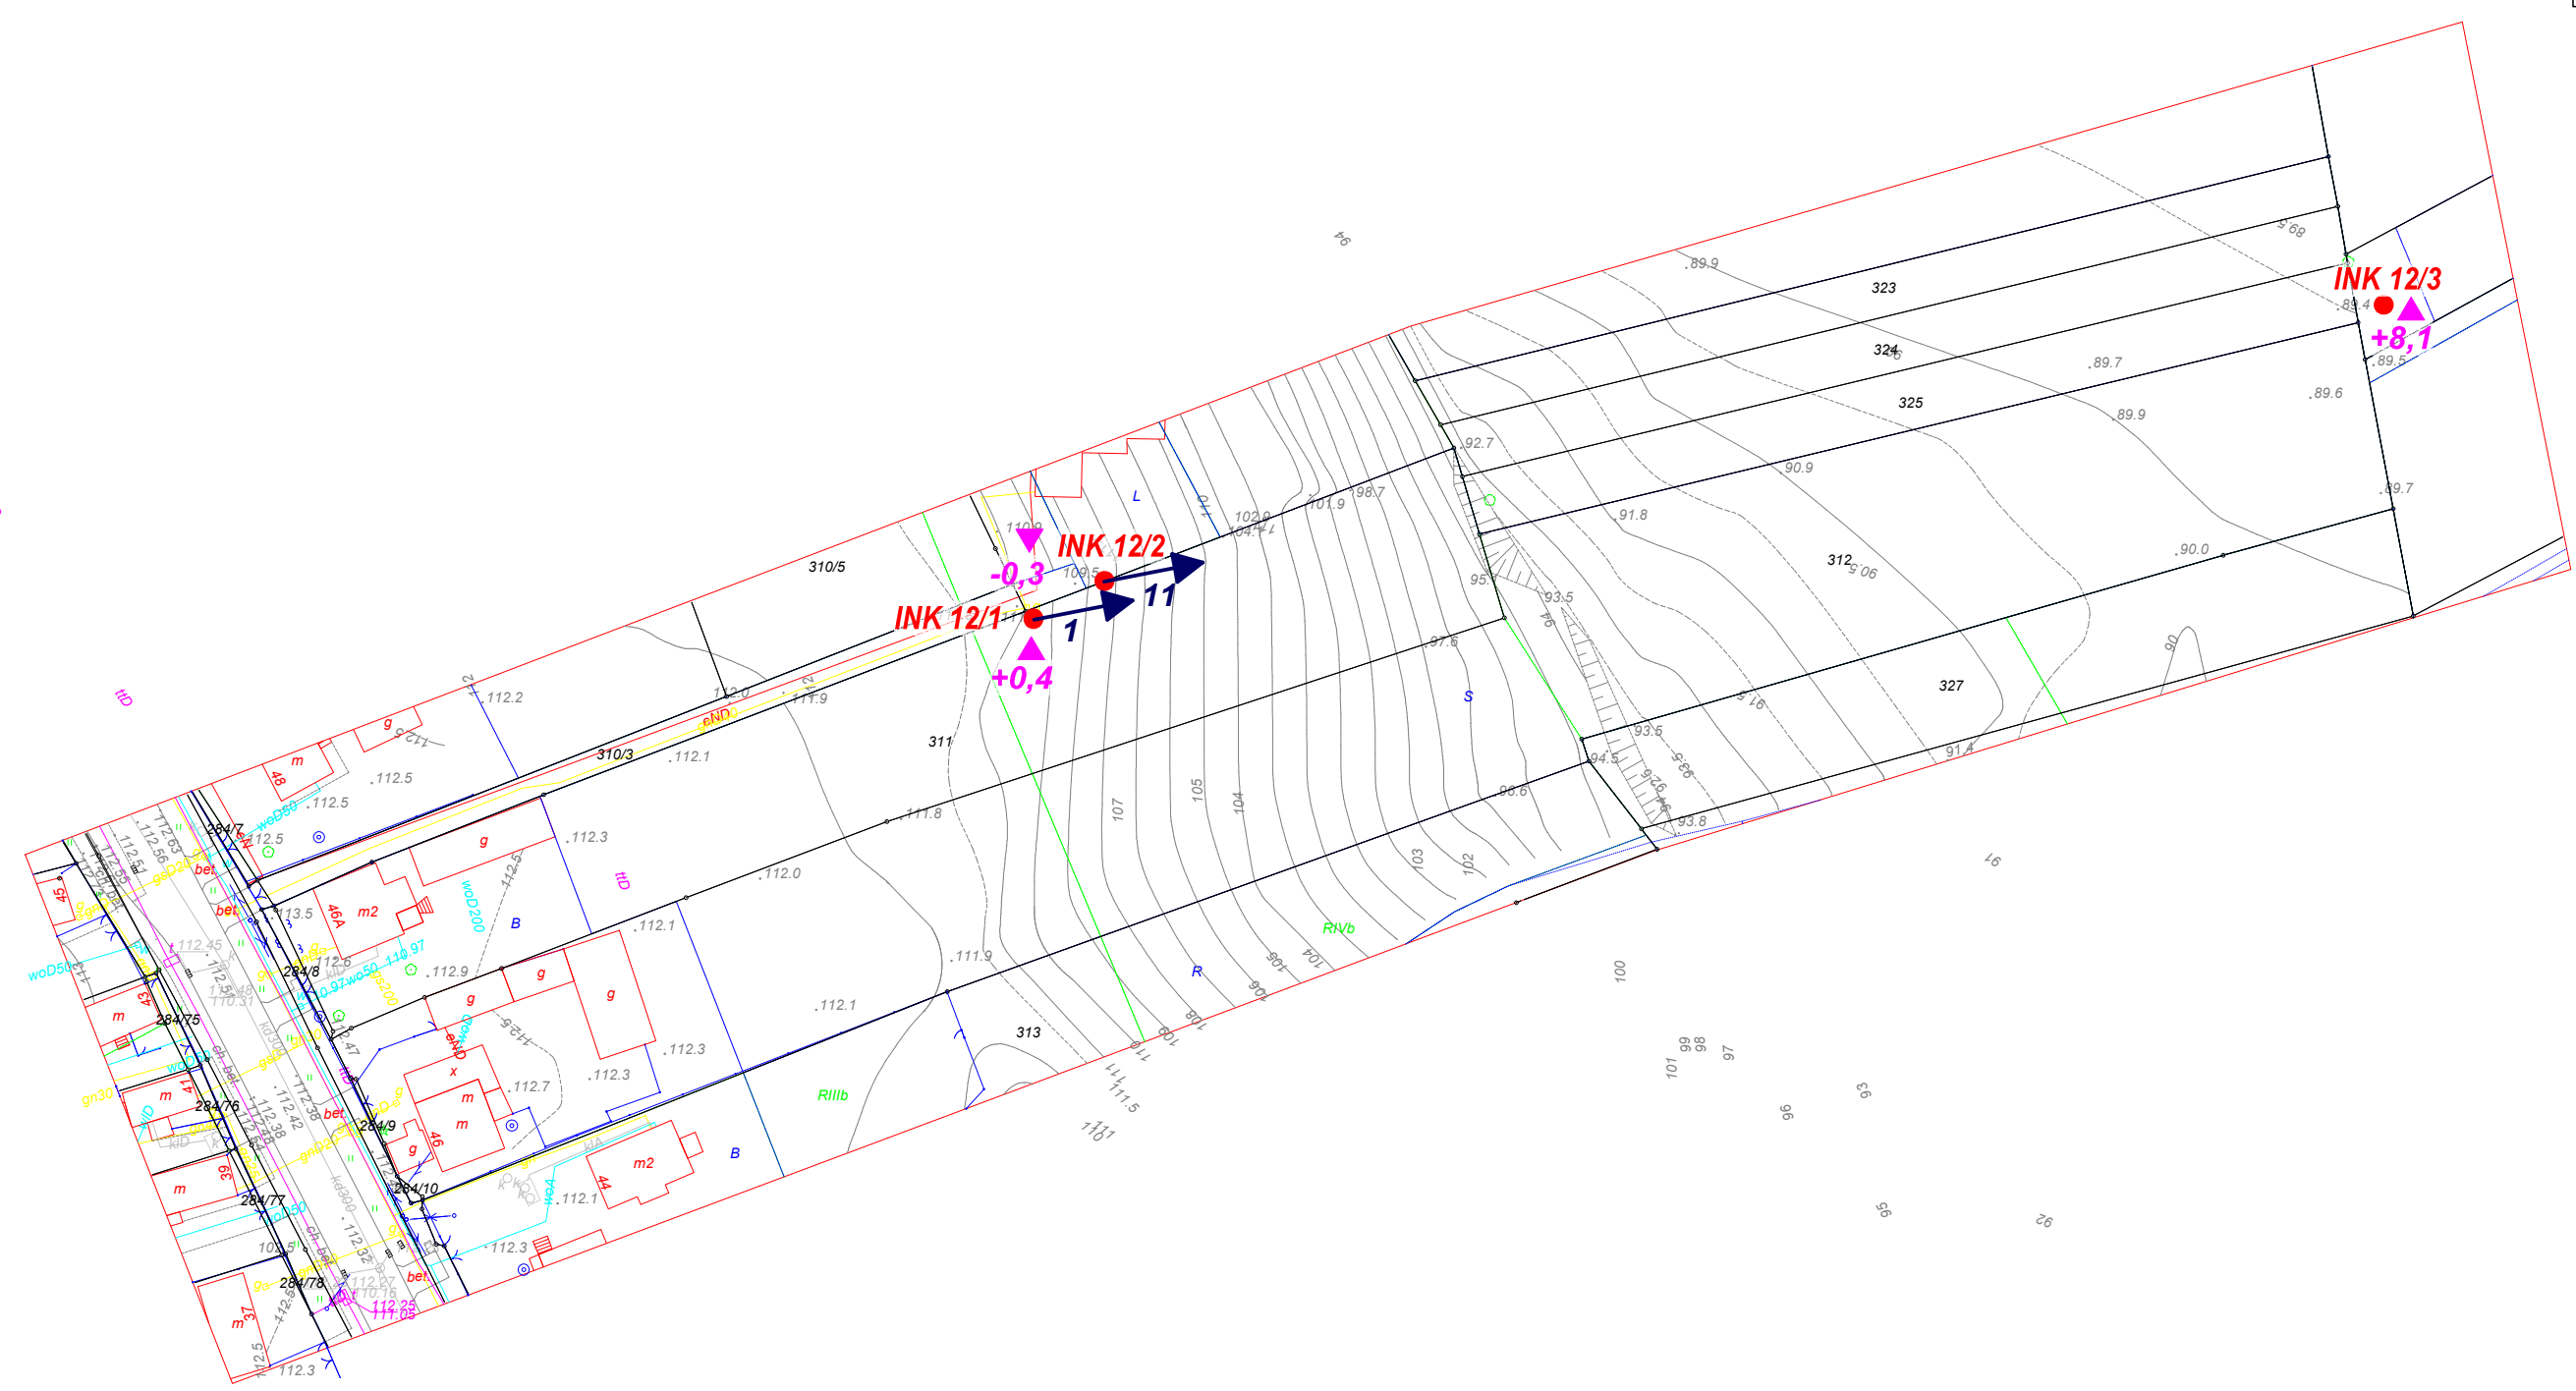

**Objaśnienia:**

- INK 1/1** kolumna inklinometryczna
- 3** składowa x(N) przemieszczenia wzdłuż przekroju
- 3,8** składowa z przemieszczenia

Wyniki przemieszczeń w odniesieniu do pomiaru zerowego podano w milimetrach

|   |                                                                              |
|---|------------------------------------------------------------------------------|
| <b>HGS</b> GRUPA HGS   |                                                                              |
| 02-512 Warszawa, ul. Puławska 26 lok. 33<br>tel.: +48 22 465-12-33, fax.: +48 22 468 86 79<br>e-mail: biuro@hgs.net.pl, www.hgs.net.pl |                                                                              |
| Zamawiający   | Starostwo Powiatowe w Piasecznie<br>ul. Chyliczkowska 14<br>05-500 Piaseczno |
| Rodzaj opracowania   | Raport                                                                       |
| Mapa dokumentacyjna<br>skala 1:1000   |                                                                              |
| listopad 2014 r.   | mgr Aneta Cała                                                               |
| 1330_Piaseczno_monitoring_R8_Zal.3.12_mdok                                                                                             |                                                                              |