


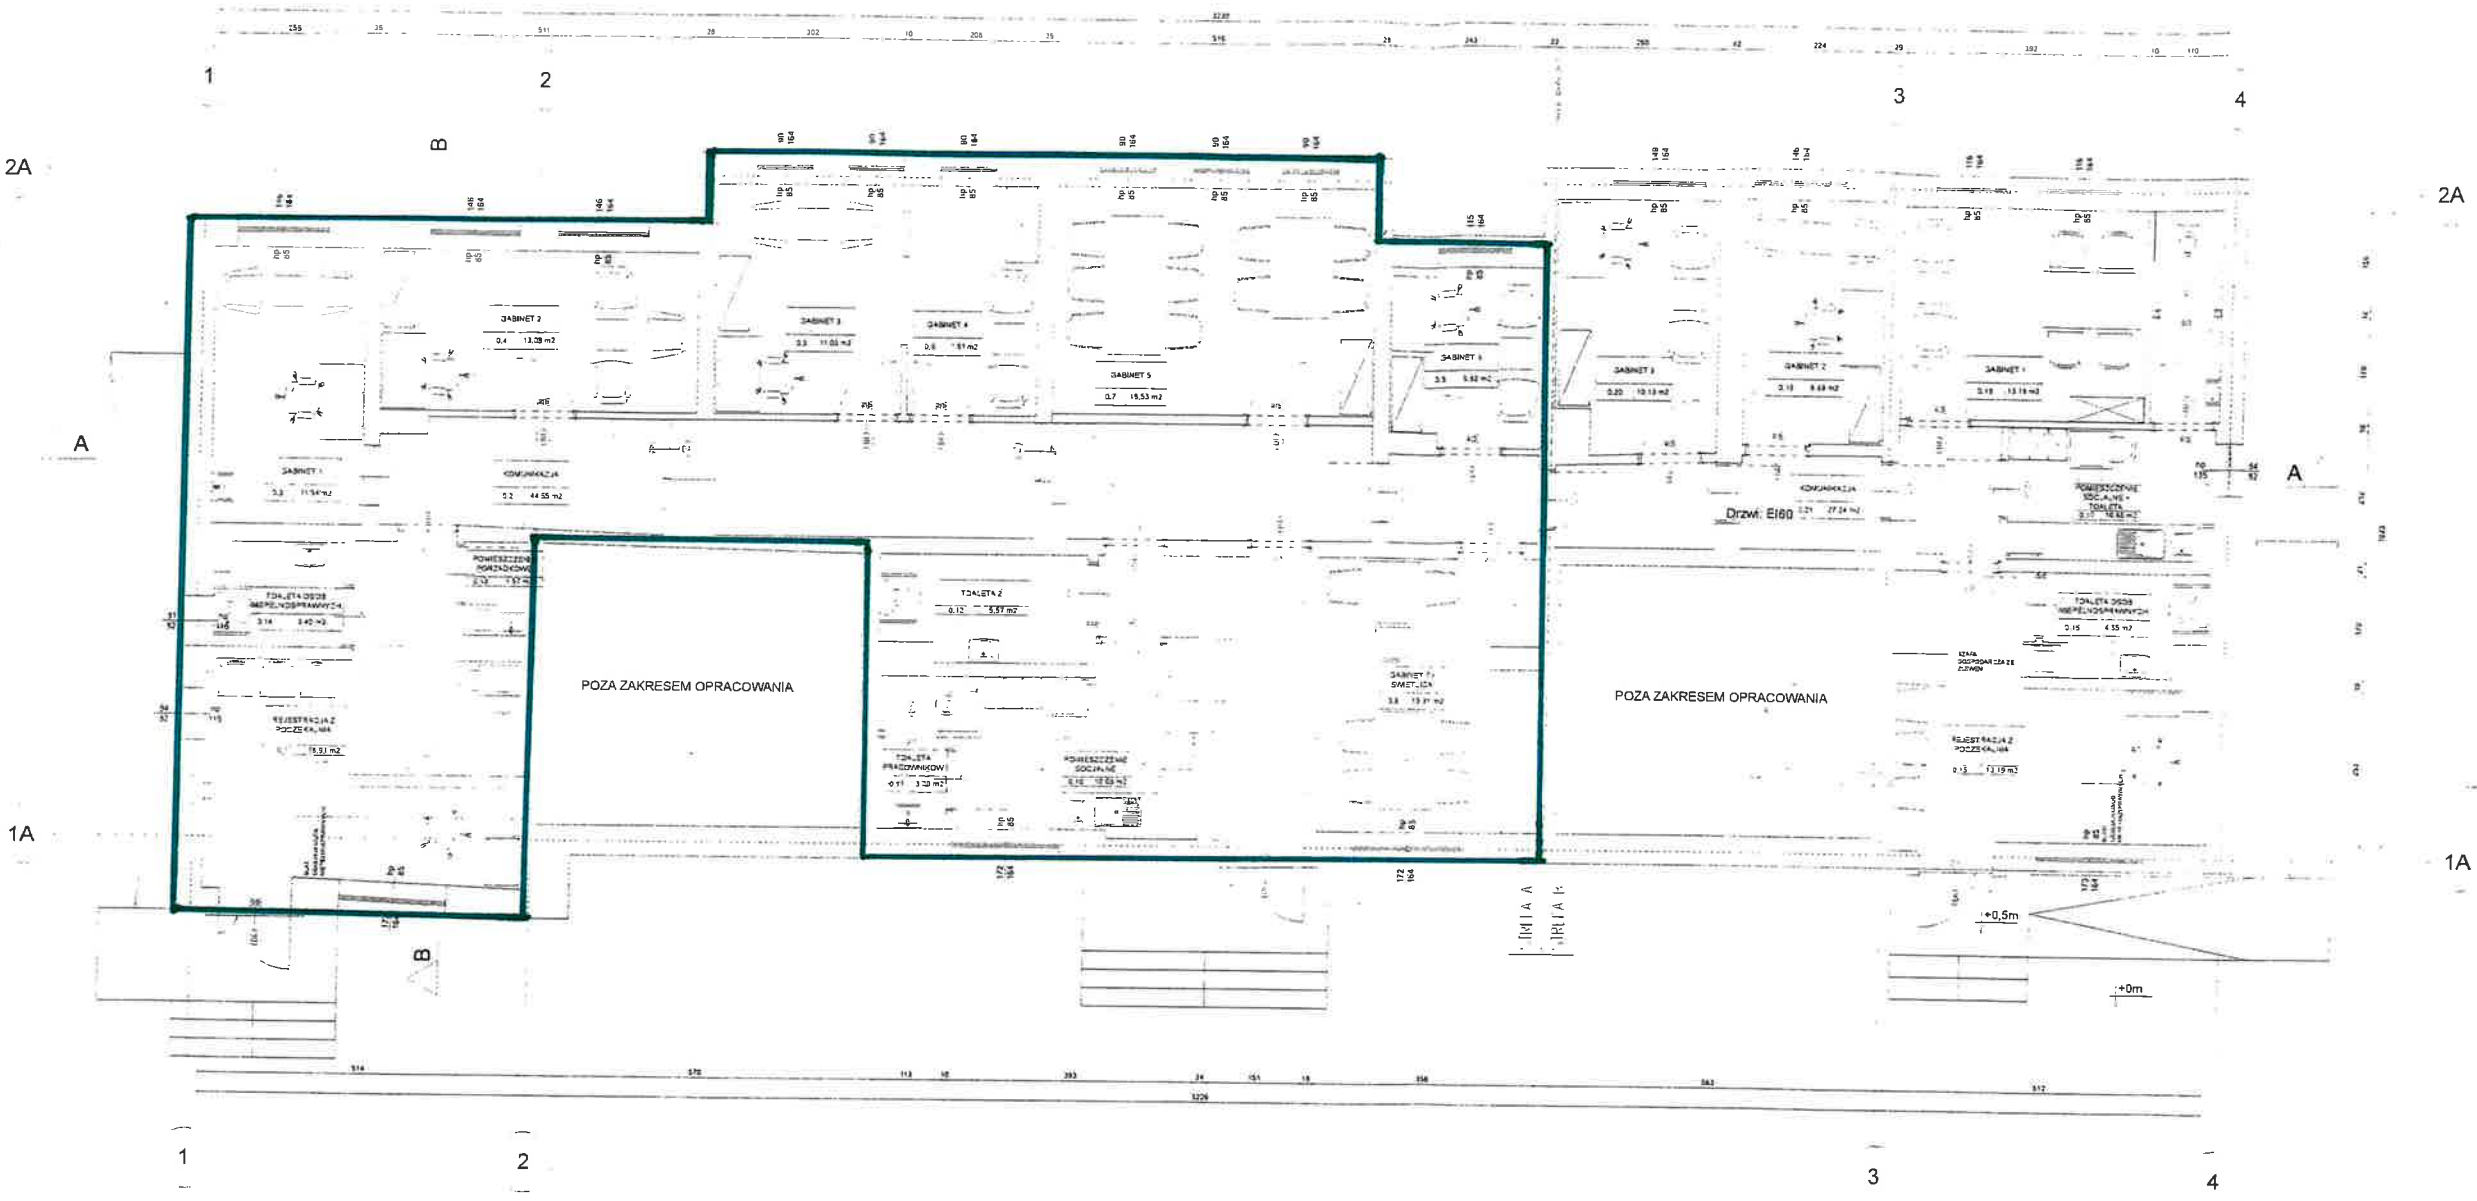

| STREFA A               |                                  |           |
|------------------------|----------------------------------|-----------|
| 0.1                    | REJESTRACJA Z POCZEKALNIA A      | 18.91 m2  |
| 0.2                    | KOMUNIKACJA STREFY 1             | 44.55 m2  |
| 0.3                    | GABINET A1                       | 11.54 m2  |
| 0.4                    | GABINET A2                       | 13.08 m2  |
| 0.5                    | GABINET A3                       | 11.05 m2  |
| 0.6                    | GABINET A4                       | 7.81 m2   |
| 0.7                    | GABINET A5                       | 18.53 m2  |
| 0.8                    | GABINET A6                       | 6.82 m2   |
| 0.9                    | GABINET 7 / SWIETLICA            | 15.81 m2  |
| 0.10                   | POMIESZCZENIE SOCJALNE           | 10.05 m2  |
| 0.11                   | TOALETA PRACOWNIKOW              | 3.20 m2   |
| 0.12                   | TOALETA 2                        | 5.57 m2   |
| 0.13                   | POMIESZCZENIE PORZADKOWE         | 1.57 m2   |
| 0.14                   | TOALETA OSOB NIEPELNOSPRAWNYCH A | 3.40 m2   |
| POWIERZCHNIA UZYTEKOWA |                                  | 170.95 m2 |
| STREFA B               |                                  |           |
| 0.15                   | REJESTRACJA Z POCZEKALNIA B      | 13.19 m2  |
| 0.16                   | TOALETA OSOB NIEPELNOSPRAWNYCH B | 4.65 m2   |
| 0.17                   | POMIESZCZENIE SOCJALNE + TOALETA | 10.65 m2  |
| 0.18                   | GABINET B1                       | 13.08 m2  |
| 0.19                   | GABINET B2                       | 8.69 m2   |
| 0.20                   | GABINET B3                       | 10.13 m2  |
| 0.21                   | KOMUNIKACJA STREFY B             | 27.24 m2  |
| POWIERZCHNIA UZYTEKOWA |                                  | 87.63 m2  |

LEGENDA :  
- przedmiot najmu