


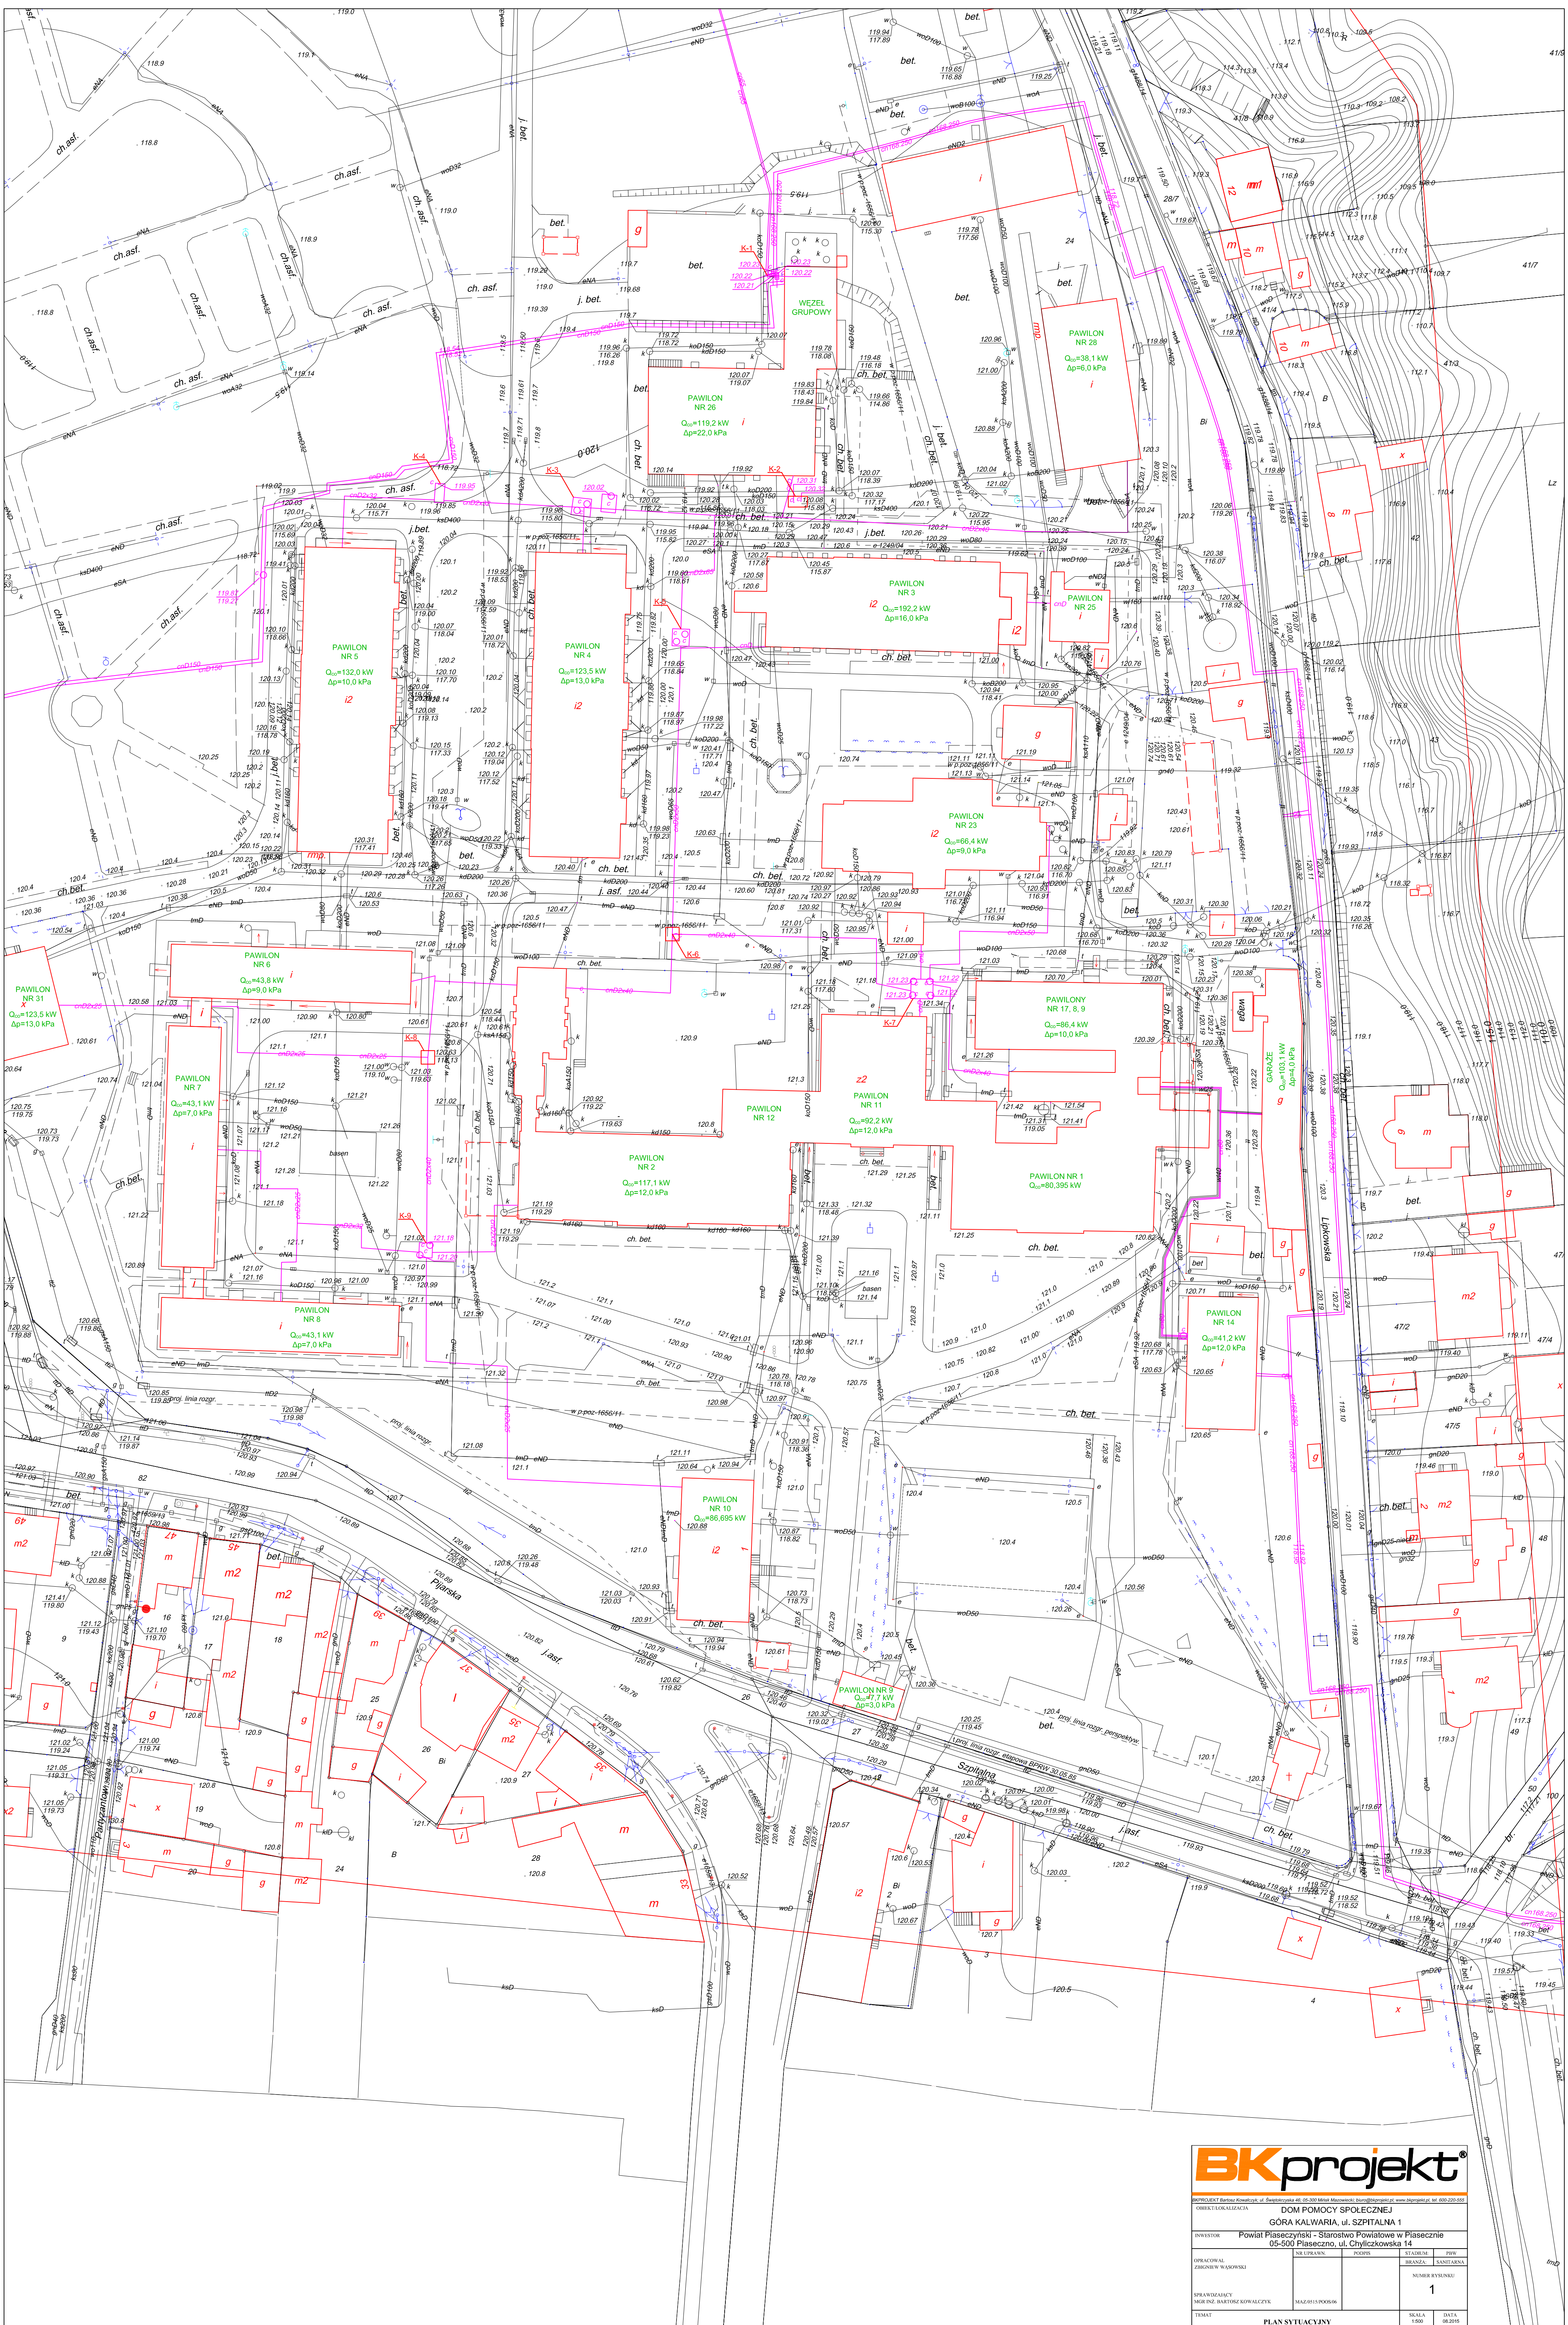

BKprojekt





OPRACOWANIE: ZBIGNIEW WARSZCZAK

SPRAWDZAJĄCY: MGR INŻ. BARTOSZ KOWALCZYK

TEMAT: PLAN SITUACYJNY

SKALA: 1:500

DATA: 06.2015

NUMER RYSUNKU: 1

STADIUM: PROJEKT

BRANŻA: SANITARNIA

PRZYJĘTY



