


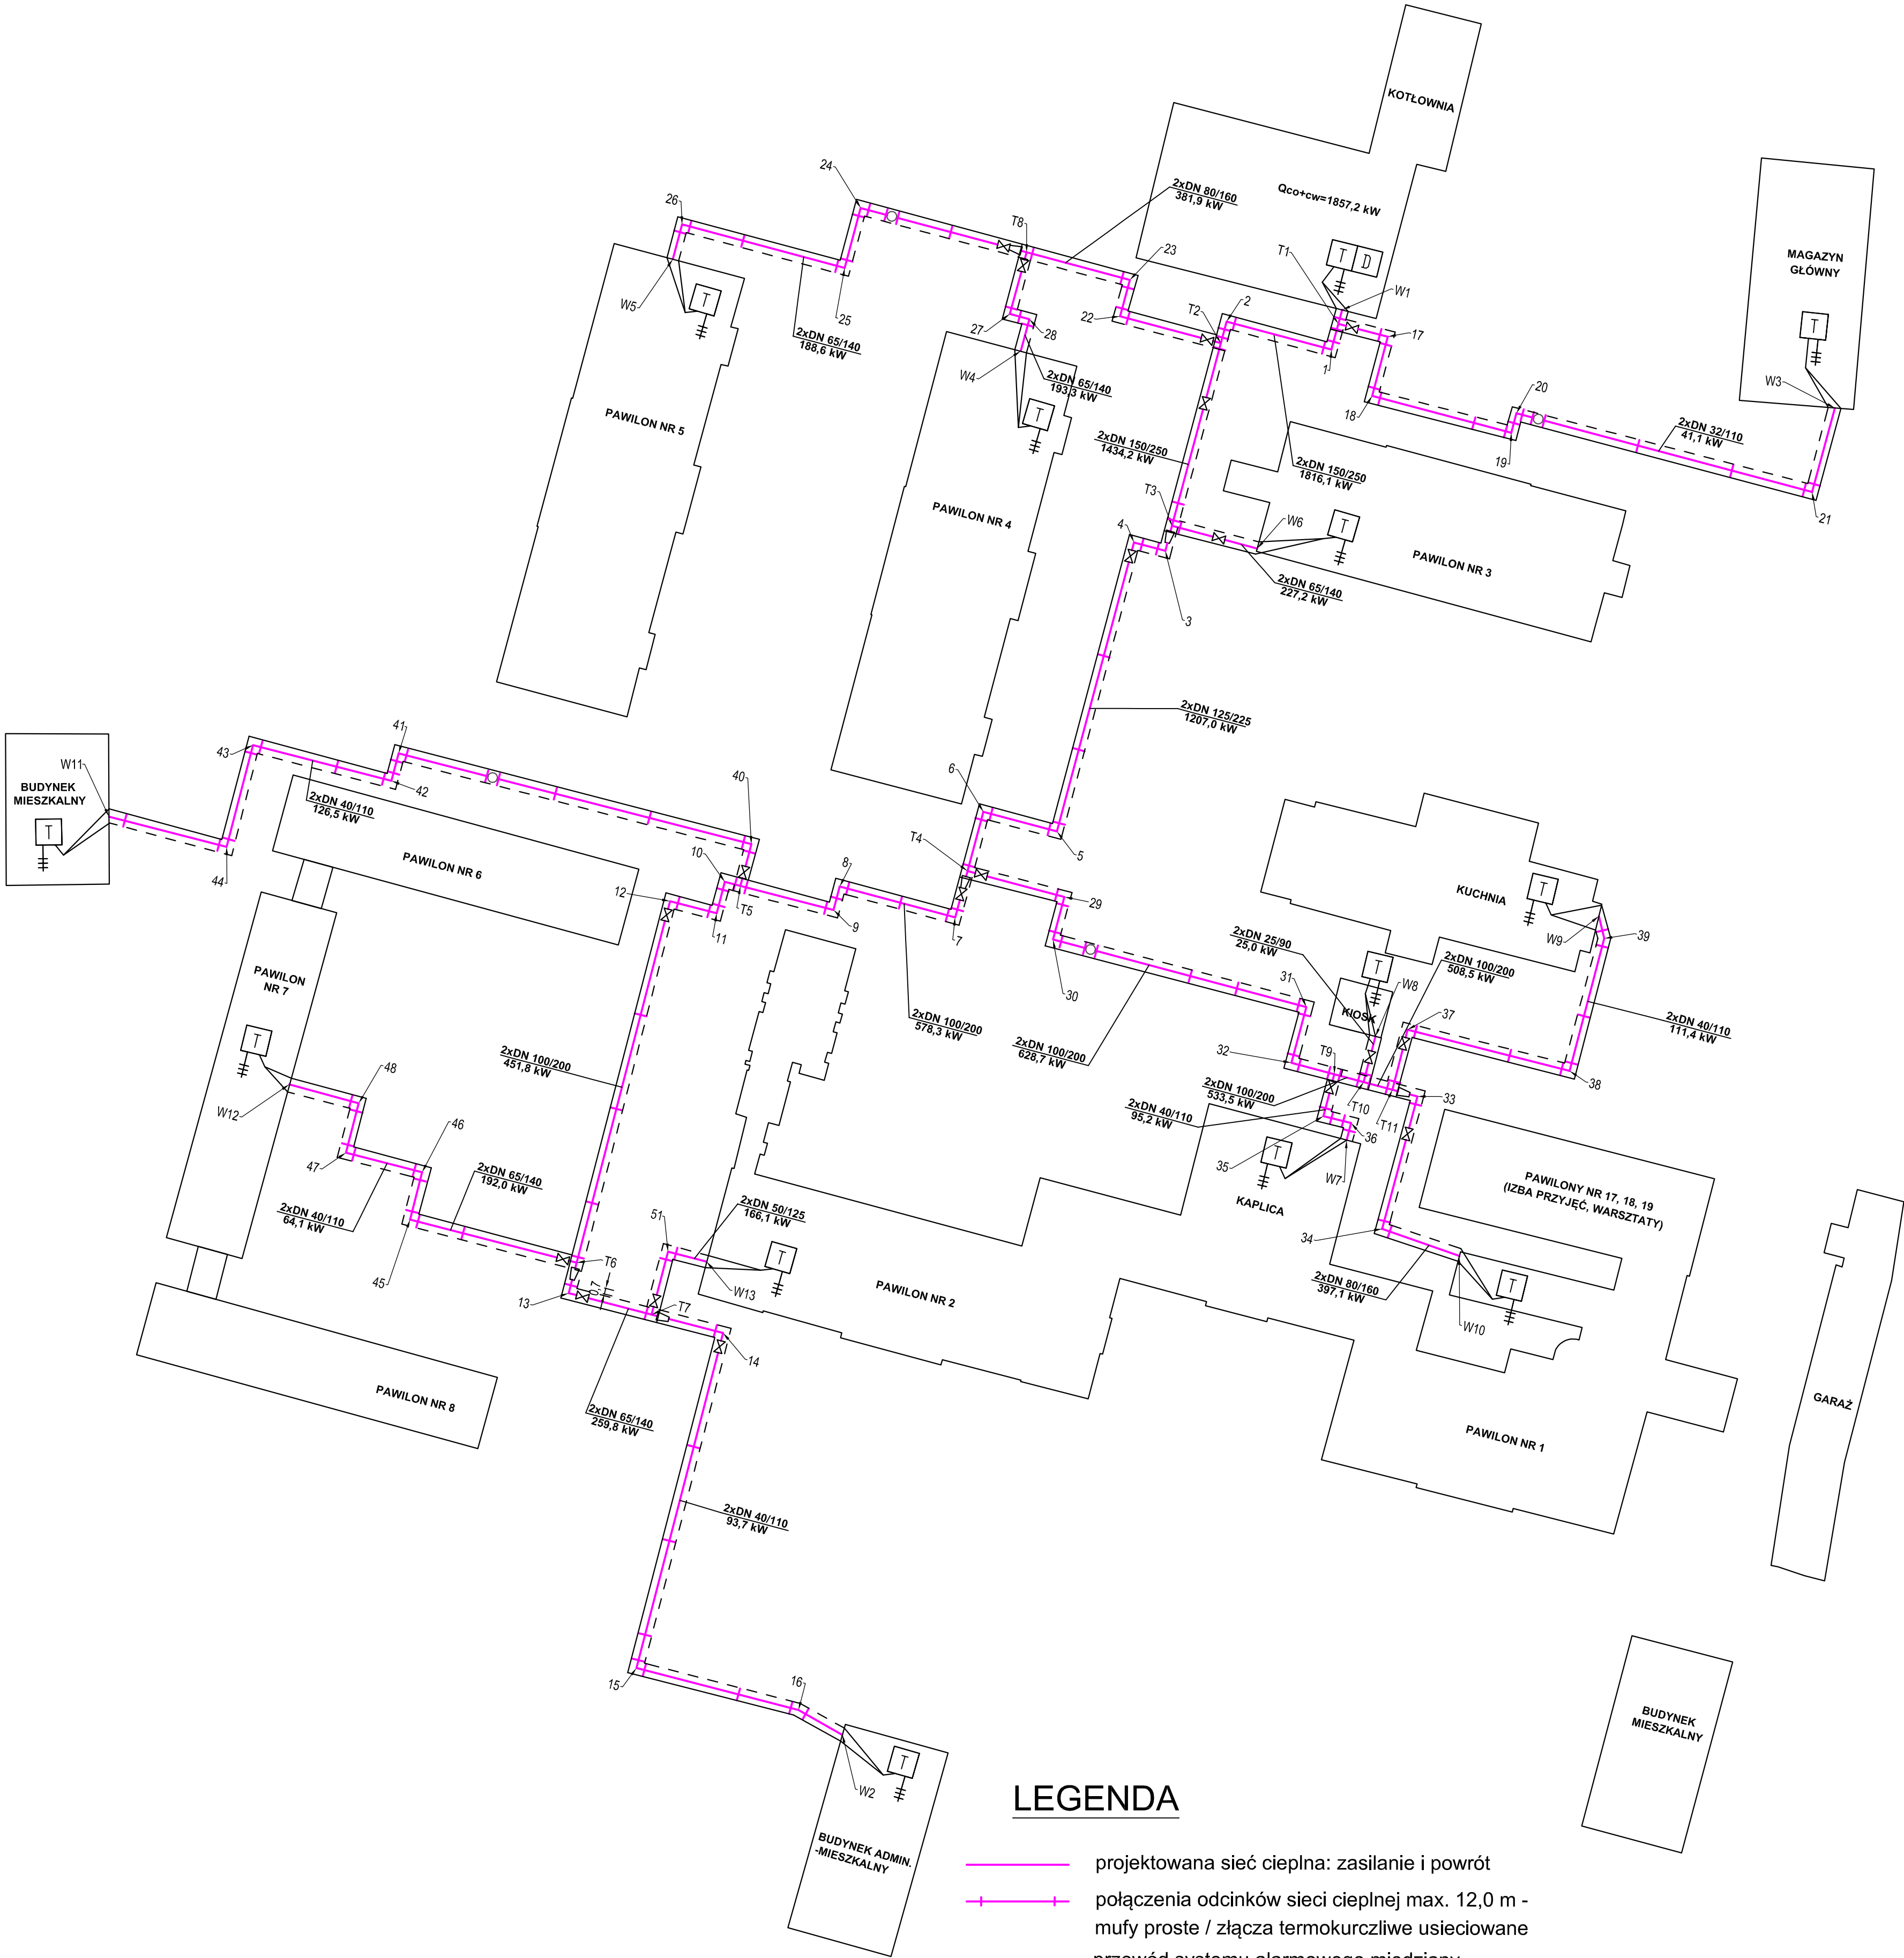

Rury oraz elementy preizolowane standardowo wyposażone w dwa niez izolowane druty miedziane (1,5mm2 umieszczone w izolacji). Jeden przewód jest ocynowany i posiada srebrnoszary kolor, a drugi jest z czystej miedzi. Dwa druty łączone są ze sobą zapomocą łączników zaciskowych z ogranicznikiem po środku. Łączniki zaciskowe przewidziane są w miejscach zastosowania: muf prostych/złączy termokurczliwych usieciowanych, armatury. Wbudowane druty łączone są z detektorem sygnalizującym pojawienie się awarii

LEGENDA

- projektowana sieć ciepła: zasilanie i powrót
- połączenia odcinków sieci ciepłej max. 12,0 m - mufy proste / złącza termokurczliwe usieciowane
- - - przewód systemu alarmowego miedziany
- przewód systemu alarmowego ocynowany
- T terminal (uziemiony) służący do tworzenia łatwo dostępnych punktów pomiarowych na potrzeby kontroli i lokalizacji awarii
- D detektor stosowany do wykrywania awarii w sieci
- W1, ... projektowane wejścia i wyjścia prjektowanej sieci ciepłej z budynków
- T1, ... projektowane trójniki preizolowane
- 1, ... projektowane załamania projektowanej sieci ciepłej / łuki

 www.neon.net.pl neon@neon.net.pl		Częstochowa, ul. Bór 180 42-202 Częstochowa tel./fax: +48 +34 3245161				
Inwestor:	Powiat Piaseczyński, ul. Chylickowska 14, 05-500 Piaseczno					
Faza:	PROJEKT WYKONAWCZY					
Temat:	Termomodernizacja budynków Domu Pomocy Społecznej w Górze Kalwarii, ul. Szpitalna 1, modernizacja sieci ciepłowniczej wraz z zagospodarowaniem terenu. 05-530 Góra Kalwaria, ul. Szpitalna 1; jednostka ewidencyjna 141801_4 Góra Kalwaria; obręb 0701 m. Góra Kalwaria, działka nr ewid. 24 Przebudowa lokalnej sieci ciepłowniczej					
Projektował:	mgr inż. Wojciech Norberdak	SLK1372/POWS/06	specjalność sanitarna	X 2016		
Sprawił:	mgr inż. Jacek Płoszaj	SLK04547/POOS/12	specjalność sanitarna	X 2016		
Schemat alarmowy					Skala 1:500	Nr rysunku 17