


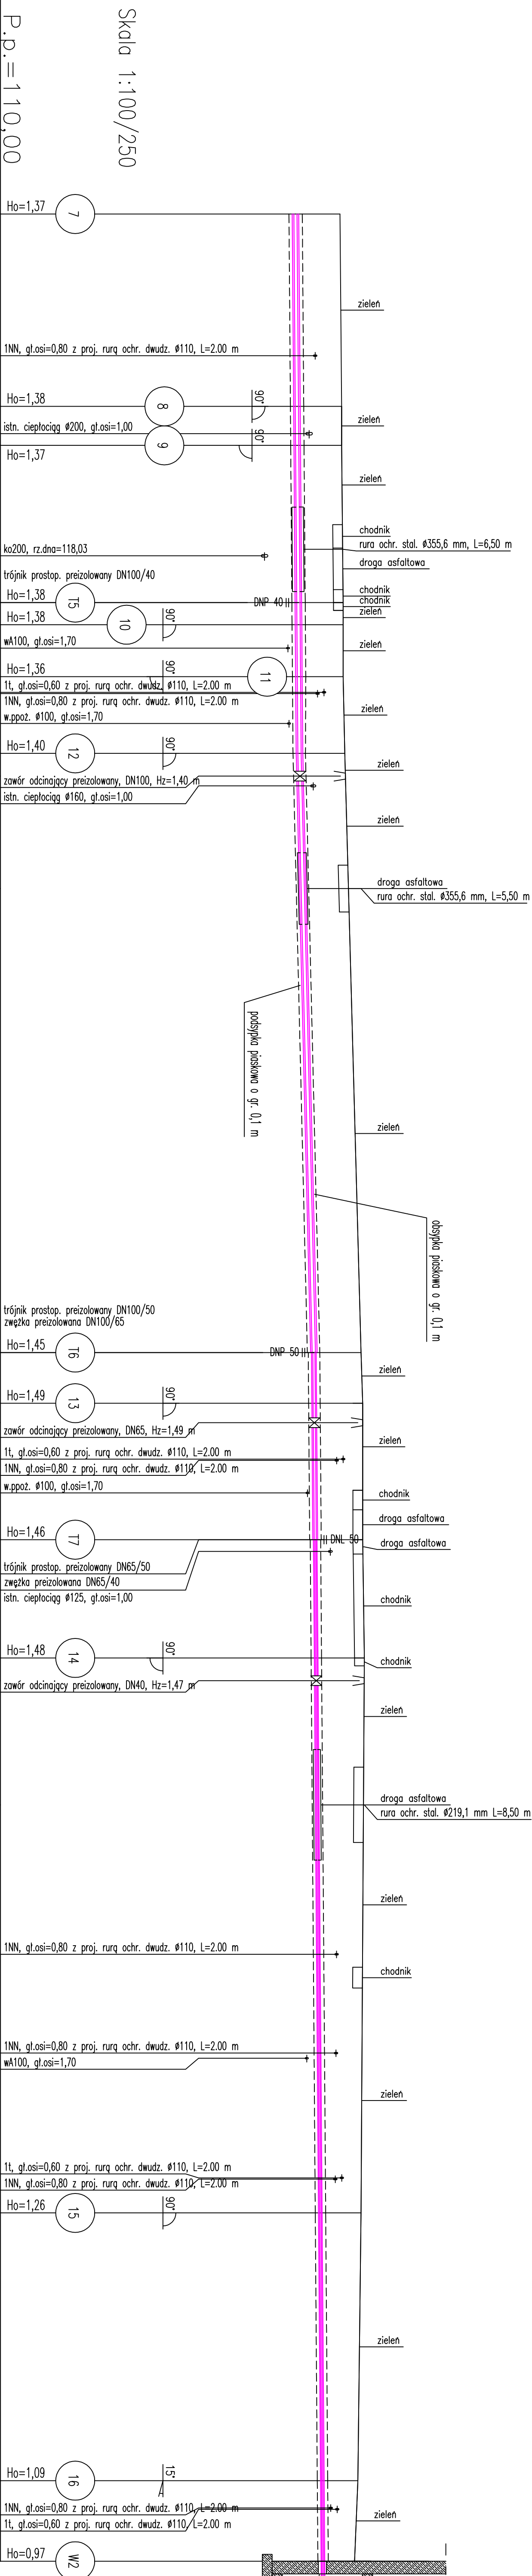

UWAGA:

PRZED WYKONANIEM ODCINKA SIECI Ciepłego Należy Wykonać Wykopy Kontrolne Celem Lokalizacji Posadowienia Zbielącego Do Kabla Wykopy Należy W Miejscach Skrzyżowania Oraz Zbielacza Do Kabla Wykopy Należy Promować Ręcznie Ze Szczegółową Ostrożnością. W Przypadku Wstąpienia Kollizji Z Istniejącym Uzbudowaniem Należy Przerzucić Na Bieżąco Poleczki Budowy Istniejące Uzbudowanie Pod Nadzorem Eksploatatora Paneli Sieci. Istniejący Kanał Ciepłowniczy Oraz Korytarz Ciepłownicze Kolidujące Z Projektowaną Siecią Należy Rozbić, Tak Aby Umożliwić Ułożenie Nowego Ciepłociągu.

[illegible]

 www.neon.pl neon@neon.pl		Częstochowa, ul. Ber 180 42-202 Częstochowa tel/fax: +48 +34 3245161
Inwestor:	Powiat Pielaszewski, ul. Chylicka/Człotkowska 14, 05-500 Pielaszewo	
Faza:	PROJEKT WYKONAWCZY	
Temat:	Termomodernizacja budynków Domu Pomocy Społecznej w Górze Kalwarii, ul. Szpitalna 1, modernizacja sieci ciepłowniczej wraz z zagospodarowaniem terenu 05-530 Góra Kalwaria, ul. Szpitalna 1; jednostka ewidencyjna 141801 / 4 Góra Kalwaria, obręb 0701 m. Góra Kalwaria, działka nr ewid. 24	
Projektant:	mgr inż. Wojciech Nordeck	SK.12.17P.05W.036
Sprawdził:	mgr inż. Jacek Piszczaj	SK.46.47P.05S.12
		specjalność egzaminacja seria/branża
		X 2016
		X 2016
		Skala
		1:100/250
		M rysu 4