


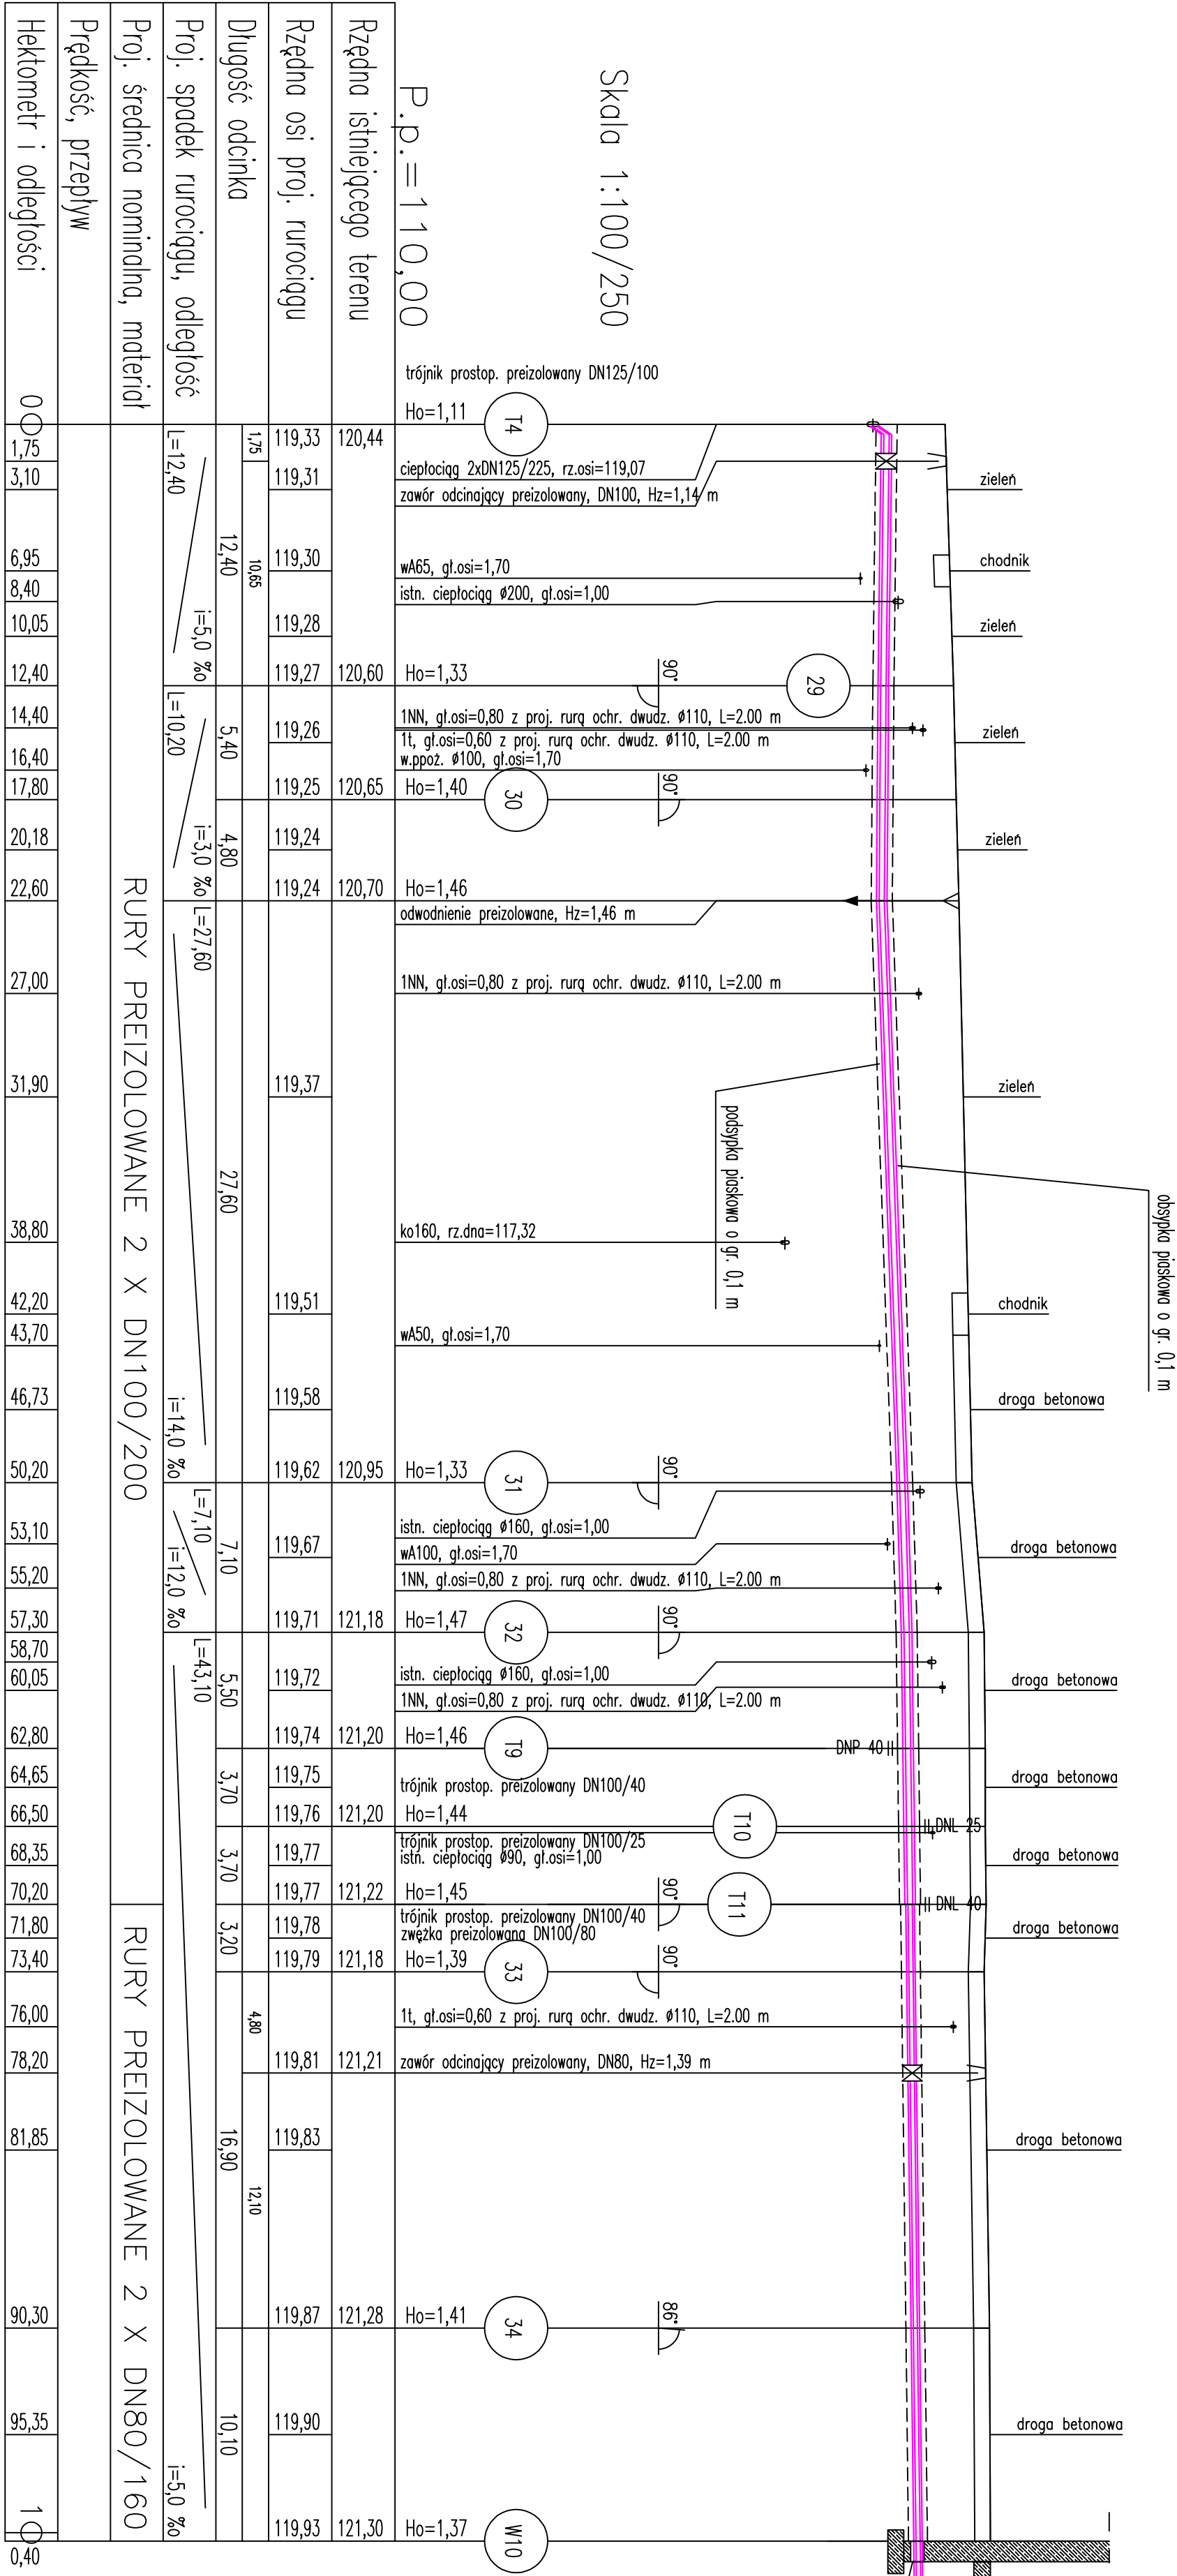

UWAGA:

PRZED WYKONANIEM ODCINKA SIECI CIEPŁEJ NALEŻY WYKONAĆ WYKOPY KONTROLNE CELEM LOKALIZACJI POSADOWIENIA INSTALUJĄCEGO UZBROJENIA. W MIEJSCACH SKRZYŻOWAŃ ORAZ ZBLIŻEŃ DO KABLA WYKOPY NALEŻY PROWADZIĆ RĘCZNIE ZE SZCZEGÓLNĄ OSTROŻNOŚCIĄ. W PRZYPADKU WYSTĄPIENIA KOLIZJI Z INSTALACJĄ UZBROJENIEM NALEŻY PRZEBUDOWAĆ NA BIEŻĄCO PODCZAS BUDOWY INSTALUJĄCE UZBROJENIE POD NADZOREM EKSPLOATATORA DANEJ SIECI. INSTALUJĄCY KANAŁ CIEPŁOWNICZY ORAZ KOMORY CIEPŁOWNICZE KOLIDUJĄCE Z PROJEKTOWANĄ SIECIĄ NALEŻY ROZEBRAC, TAK ABY UMOŻLIWIĆ UŁOŻENIE NOWEGO CIEPŁOCIĄGU. RZĘDNA POŁĄCZENIA PROJEKTOWANEJ SIECI CIEPŁEJ Z INSTALACJĄ INSTALACJĄ WEWNĘTRZNĄ NALEŻY DOPASOWAĆ NA BIEŻĄCO PODCZAS BUDOWY W PRZYPADKU WYSTĄPIENIA RÓŻNIC POSADOWIENIA.

neon www.neon.net.pl neon@neon.net.pl				Częstochowa, ul. Bór 180 42-202 Częstochowa tel./fax: +48 34 3245161			
Inwestor:	Powiat Piaseczyński, ul. Cyliczkowska 14, 05-500 Piaseczno						
Faza:	PROJEKT BUDOWLANY						
Temat:	Termomodernizacja budynków Domu Pomocy Społecznej w Górze Kalwarii, ul. Szpitalna 1, modernizacja sieci ciepłowniczej wraz z zagospodarowaniem terenu, 05-530 Góra Kalwaria, ul. Szpitalna 1; jednostka ewidencyjna 141801_4 Góra Kalwaria; obręb 0701 m. Góra Kalwaria, działka nr ewid. 24 Przebudowa lokalnej sieci ciepłowniczej						
Projektował:	mgr inż. Wójciesz Norbertak		SLK/1512/POWS/06		specjalność: sanitarna		X 2016
Sprawił:	mgr inż. Jacek Płoszaj		SLK/647/POCS/12		specjalność: sanitarna		X 2016
Profil podłużny sieci ciepłej T4-W10					Skala		N rysunku 9
					1:100/250		