


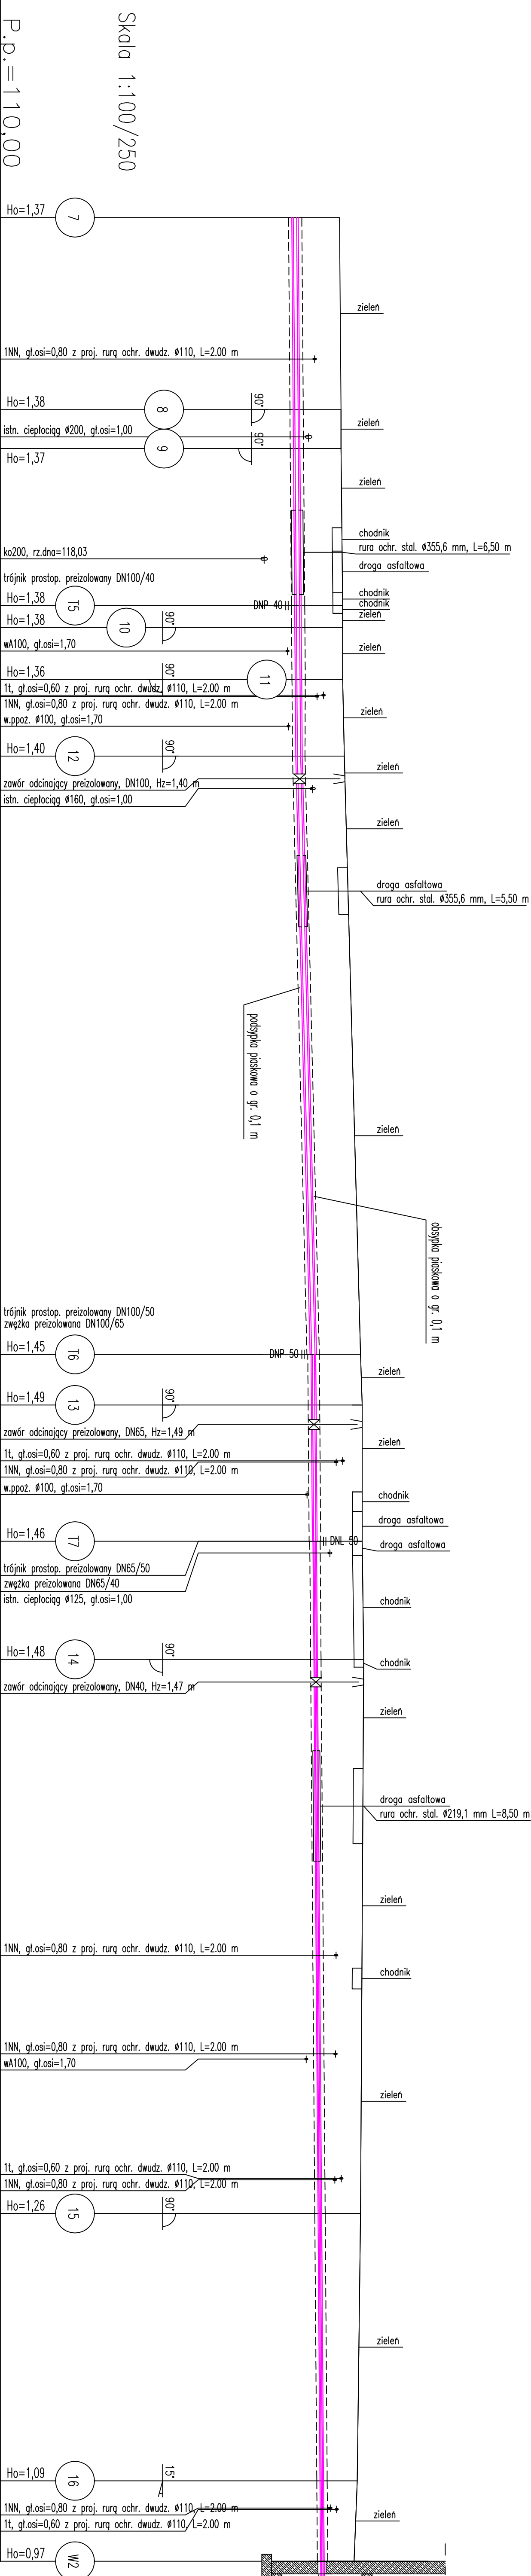

UWAGA:

PRZED WYKONANIEM ODNIA SIĘCI CIEPŁEJ, NALEŻY WYKONĄĆ WYKOPY KONTROLA CIEŁEM LOKALIZACJI POSADOWIENIA ISTNIEJĄCEGO UZBROJENIA. W MIEJSKACH SKRZYŻOWAŃ ORAZ ZBIŻEŃ DO KABLA WYKOPY NALEŻY PROMADZIE REZUNE. W SZCZEGÓBNĄ OSTROŻNOŚĆ, W PRZYPADKU WSTĄPIENIA KOLIZJI Z ISTNIEJĄCYM UZBROJENIEM NALEŻY PRZEBUDOWAĆ NA BIEŻĄCO POCZĄSK BUDOWY ISTNIEJĄCE UZBROJENIE POD NADZOREM EKSPLOATATORA. DANEJ SIĘCI ISTNIEJĄCY KANAŁ EKSPLOATACJI ORAZ KONTORY CIEPŁOWNICZE KOLIDUJĄCE Z PROJEKTOWANĄ SIĘCIĄ NALEŻY ROZBIEGAĆ, TAK ABY UMOŻLIWIĆ UTOCZENIE NOWEGO CIEPŁOCĄGU.

[illegible]

	
Częstochowa, ul. Bor-180 42-202 Częstochowa www.neom.net.pl biuro@neom.net.pl tel./fax: +48 +34 2245161	
Inwestor:	Powiat Piaszczyński, ul. Cywilizacyjowa 14, 05-500 Piaszno
Faza:	PROJEKT BUDOWLANY
Temat: Termomodernizacja budynków Domu Pomocy Społecznej w Górze Kalwarii, ul. Szpitalna 1, modernizacja sieci ciepłowniczej wraz z zagospodarowaniem ul. 05-503 Góra Kalwaria, ul. Szpitalna 1, jednoklasa ewidencyjna 14180/1 „Góra Kalwaria, ul. 0701 nr. Góra Kalwaria, działka nr ewid. 24 Przebudowa lokalnej sieci ciepłowniczej	
Projektant:	mgr inż. Wojciech Norderka
Wykonawca:	mgr inż. Jacek Płaczaj
Składowanie:	SLK1372/POL/SIN6
Specyfikacja:	specyfikacja
Systemy:	SLK424/POL/SIN12
Skala:	X 2016
Skala:	X 2016
Nr:	1:100/250