


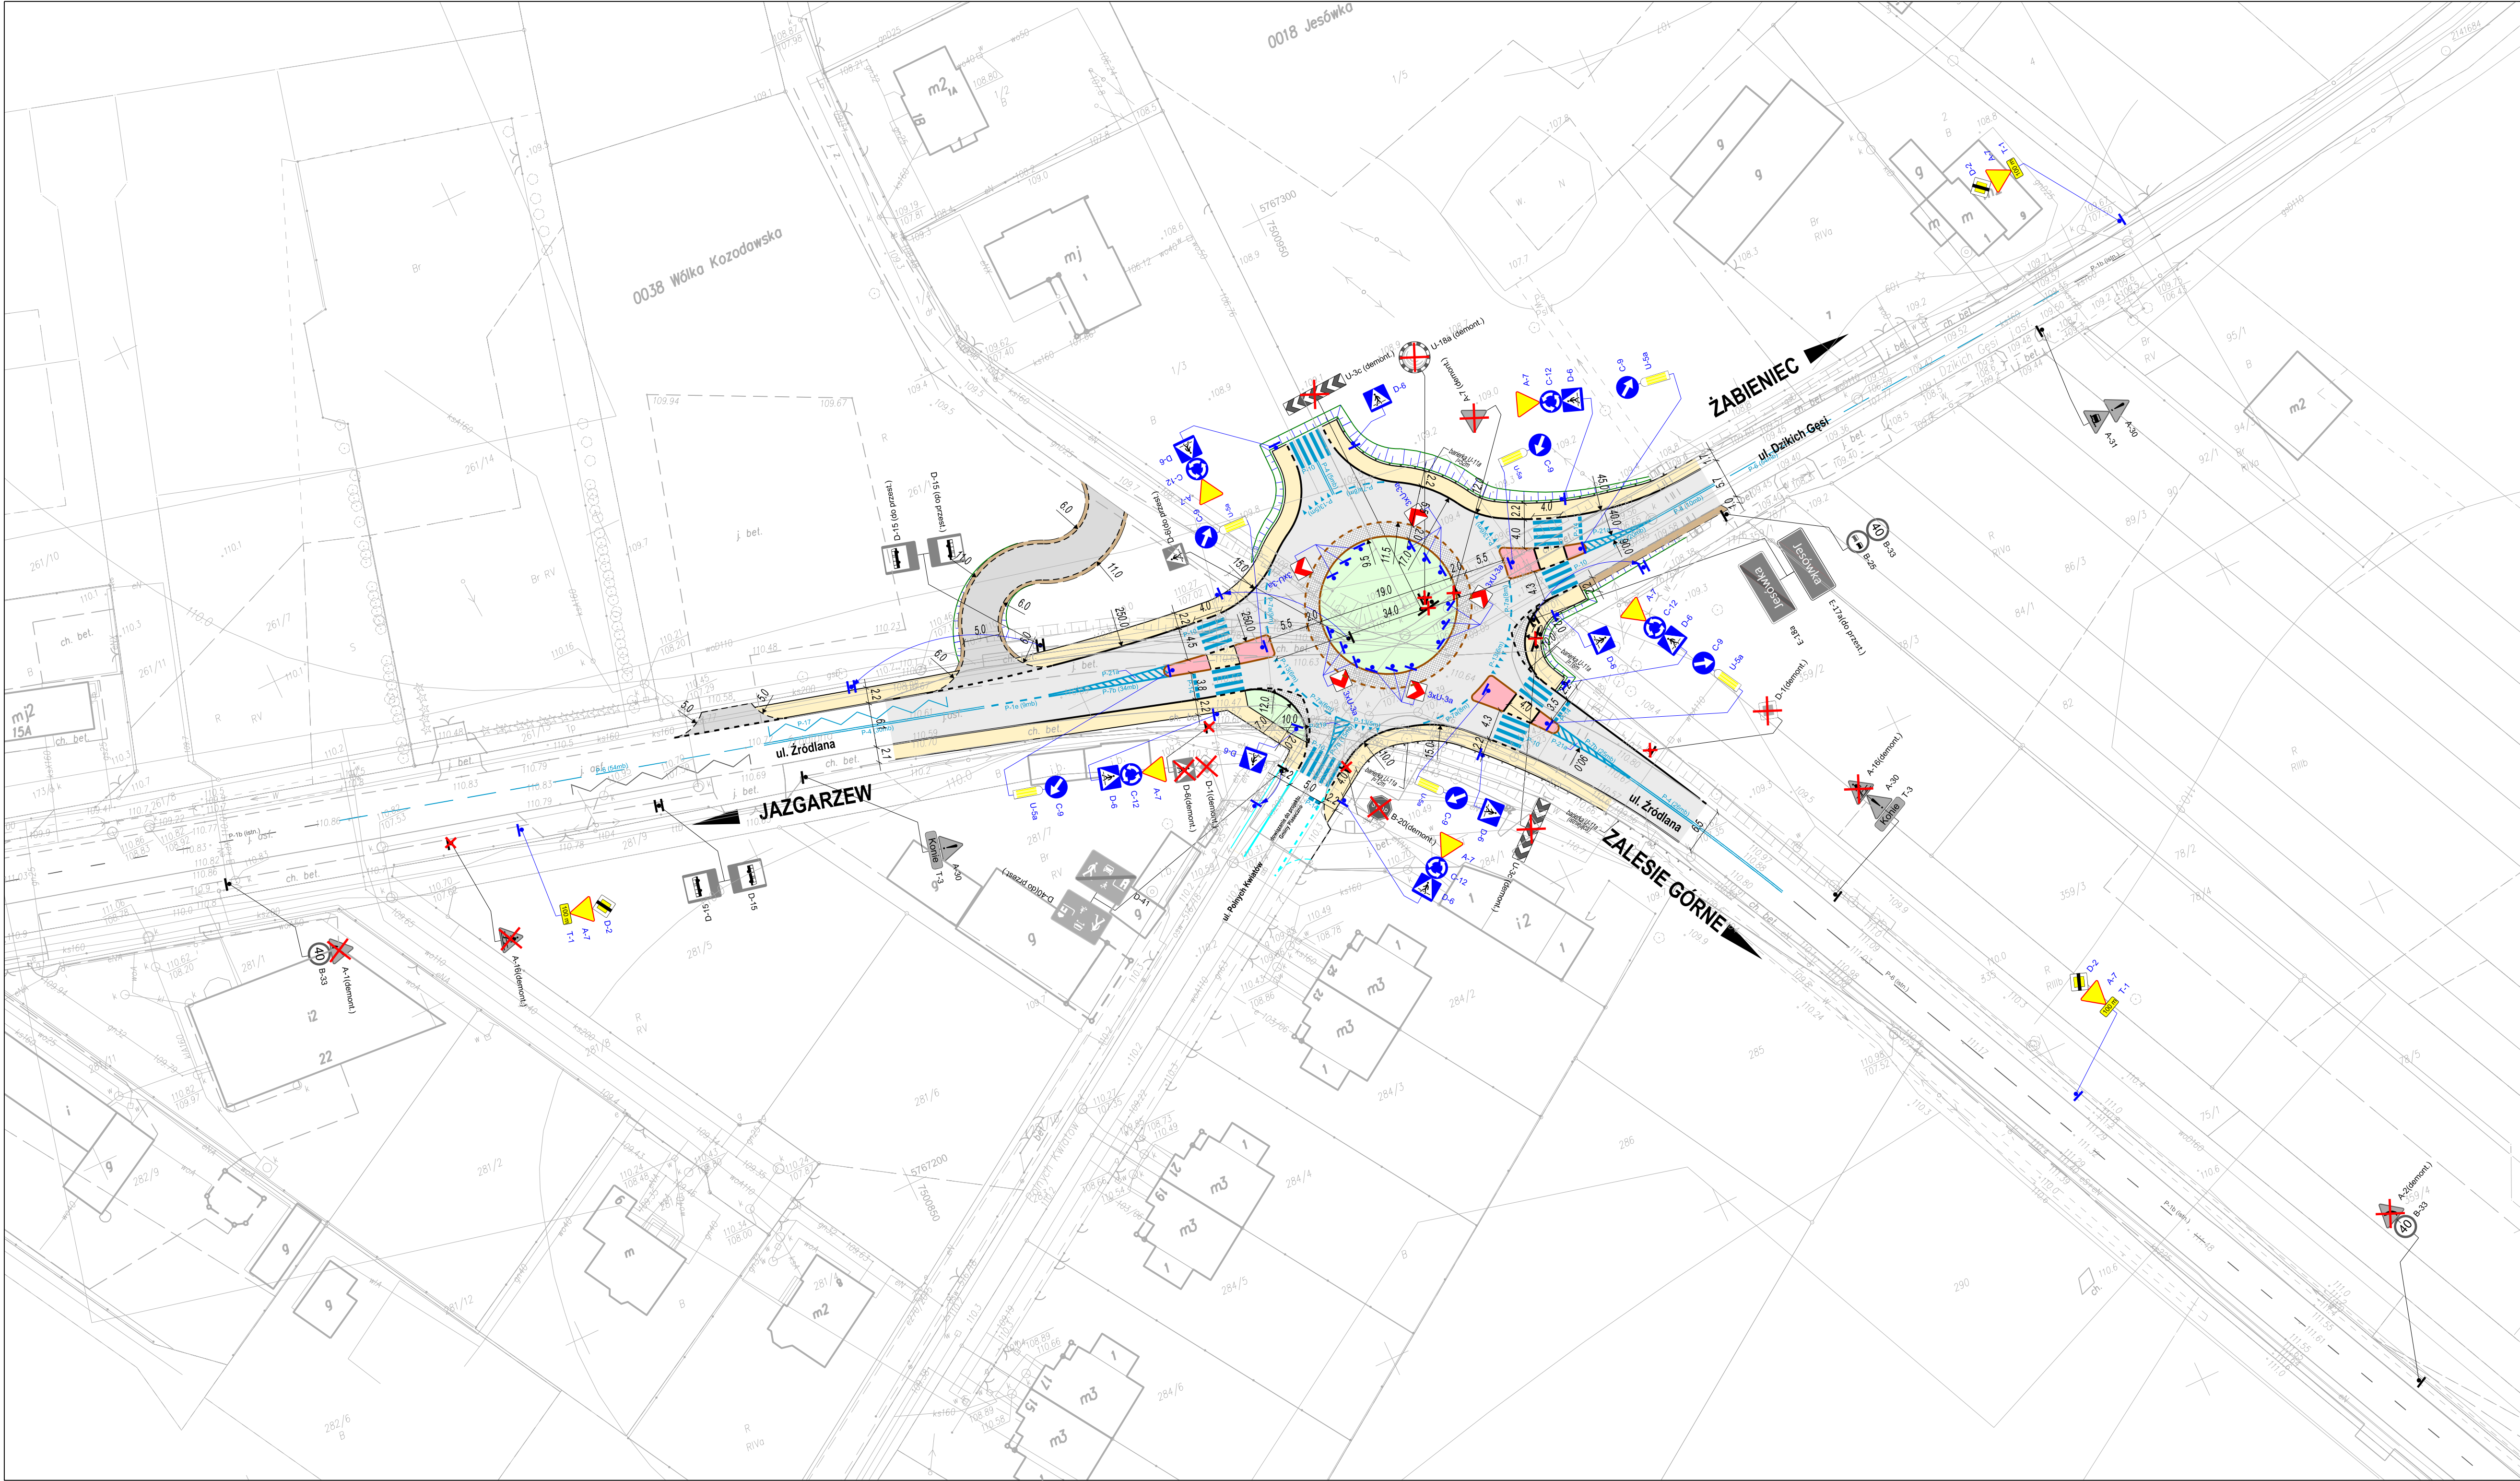

Legenda:

elementy drogowe wg odrębnego opracowania

betonowy krawężnik wystający

betonowy krawężnik wtopiony

kamienny krawężnik wystający

kamienny krawężnik trapezowy

betonowe obrzeże chodnika

obramowanie zjazdu - opornik

naw. jezdni - bitumiczna

nawierzchnia z kostki kamiennej granitowej

nawierzchnia zjazdu publicznego - kostka betonowa

nawierzchnia wyspy - kostka betonowa

naw. chodnika/ciągu pieszorowerowego - kostka betonowa

oznakowanie poziome - projektowane

oznakowanie poziome - istniejące

oznakowanie pionowe - projektowane

oznakowanie pionowe - istniejące

oznakowanie pionowe - istn. do likwidacji

proj. słupek prosty do znaków drogowych

istn. słupek do znaków drogowych

istn. słupek do znaków drogowych do demontażu

Autor:		ES PROJEKT BIURO PROJEKTOWE 02-496 Warszawa, ul. Magnacka 10/19	
Inwestor:		Zarząd Powiatu Piaseczyńskiego Starostwo Powiatowe w Piasecznie 05-500 Piaseczno, ul Chyliczkowska 14	
Nazwa zadania:		"Rozbudowa skrzyżowania drogi powiatowej nr 2824W z drogą powiatową nr 2825W (ul. Źródłana i ul. Dzikich Gęsi)"	
Faza opracowania:	PROJEKT STAŁEJ ORGANIZACJI RUCHU	Nr rysunku:	2
Tytuł rysunku:		PLAN SYTUACYJNY	
Funckja:	Nazwisko:	Specjalność:	Podpis:
Opracowujący	mgr inż. Emil Syrko	drogi	