


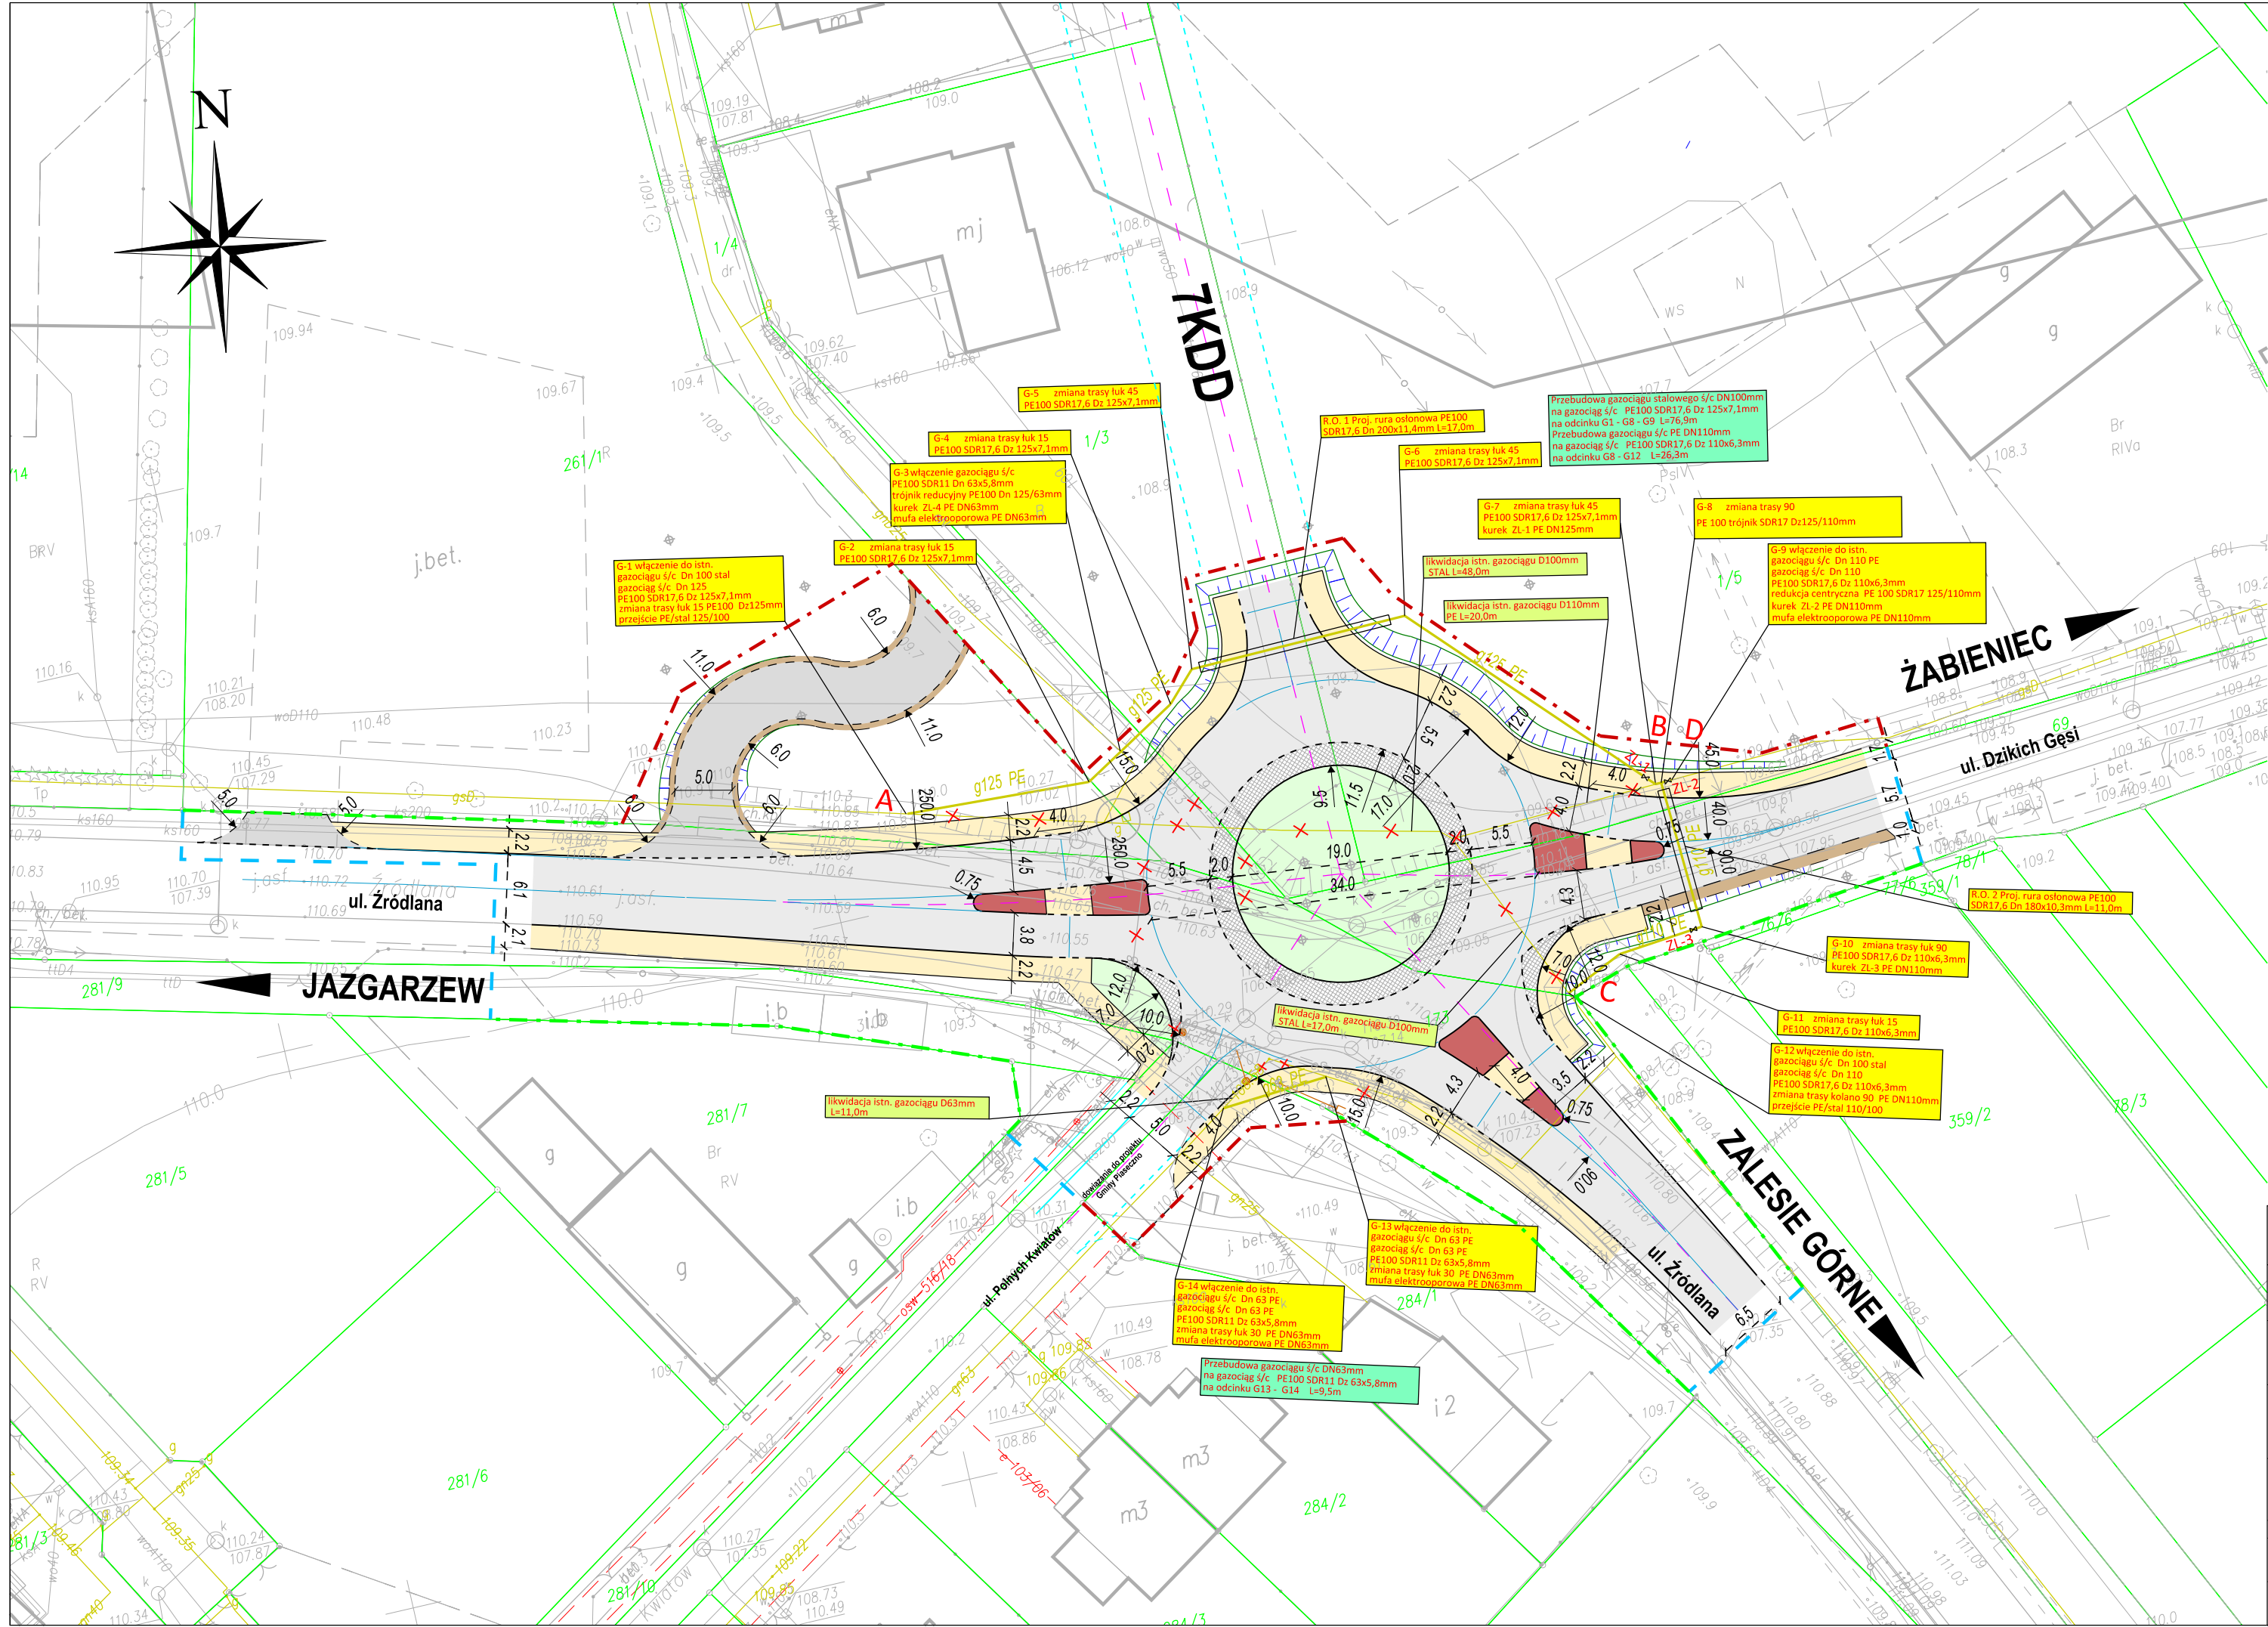

Legenda:

Istniejące elementy pasa drogowego

- proj. granica pasa drogowego
- istn. granica pasa drogowego
- granica robót
- kolizje

Projektowane elementy pasa drogowego

- zjazd - kostka betonowa
- chodnik - kostka betonowa
- wyspa dzieląca - kostka betonowa
- zielen - trawnik
- betonowe obrzeże chodnika/drogi dla rowerów
- obramowanie zjazdu - opornik betonowy
- obramowanie zjazdu - linia pomocnicza
- linia pomocnicza
- oznakowanie poziome - projektowane
- istniejąca sieć gazowa
- istniejąca sieć gazowa do likwidacji
- projektowana sieć gazowa
- projektowana rura osłonowa na sieci gazowej

Autor:		ES PROJEKT BIURO PROJEKTOWE 02-496 Warszawa, ul. Magnacka 10/19			
Inwestor:		Zarząd Powiatu Piaseczyńskiego 05-500 Piaseczno, ul Chyliczkowska 14			
Nazwa zadania:		"Rozbudowa skrzyżowania drogi powiatowej nr 2824W z drogą powiatową nr 2825W (ul. Źródłana i ul. Dzikich Gęsi)"			
Faza opracowania:		PROJEKT WYKONAWCZY			Nr rysunku: S.2.1
Tytuł rysunku:		PRZEBUDOWA SIECI GAZOWEJ PLAN SYTUACYJNY			Skala: 1:500
Funkcja:	Nazwisko:	Specjalność:	Nr uprawnień:	Podpis:	Data: 11.2020
Projektant	mgr inż. Mariusz Borzym	instalacyjna	MAZ/0056/POOS/12		
Sprawdzający	mgr inż. Robert Molak	Instalacyjna	MAZ/0240/POOS/11		