


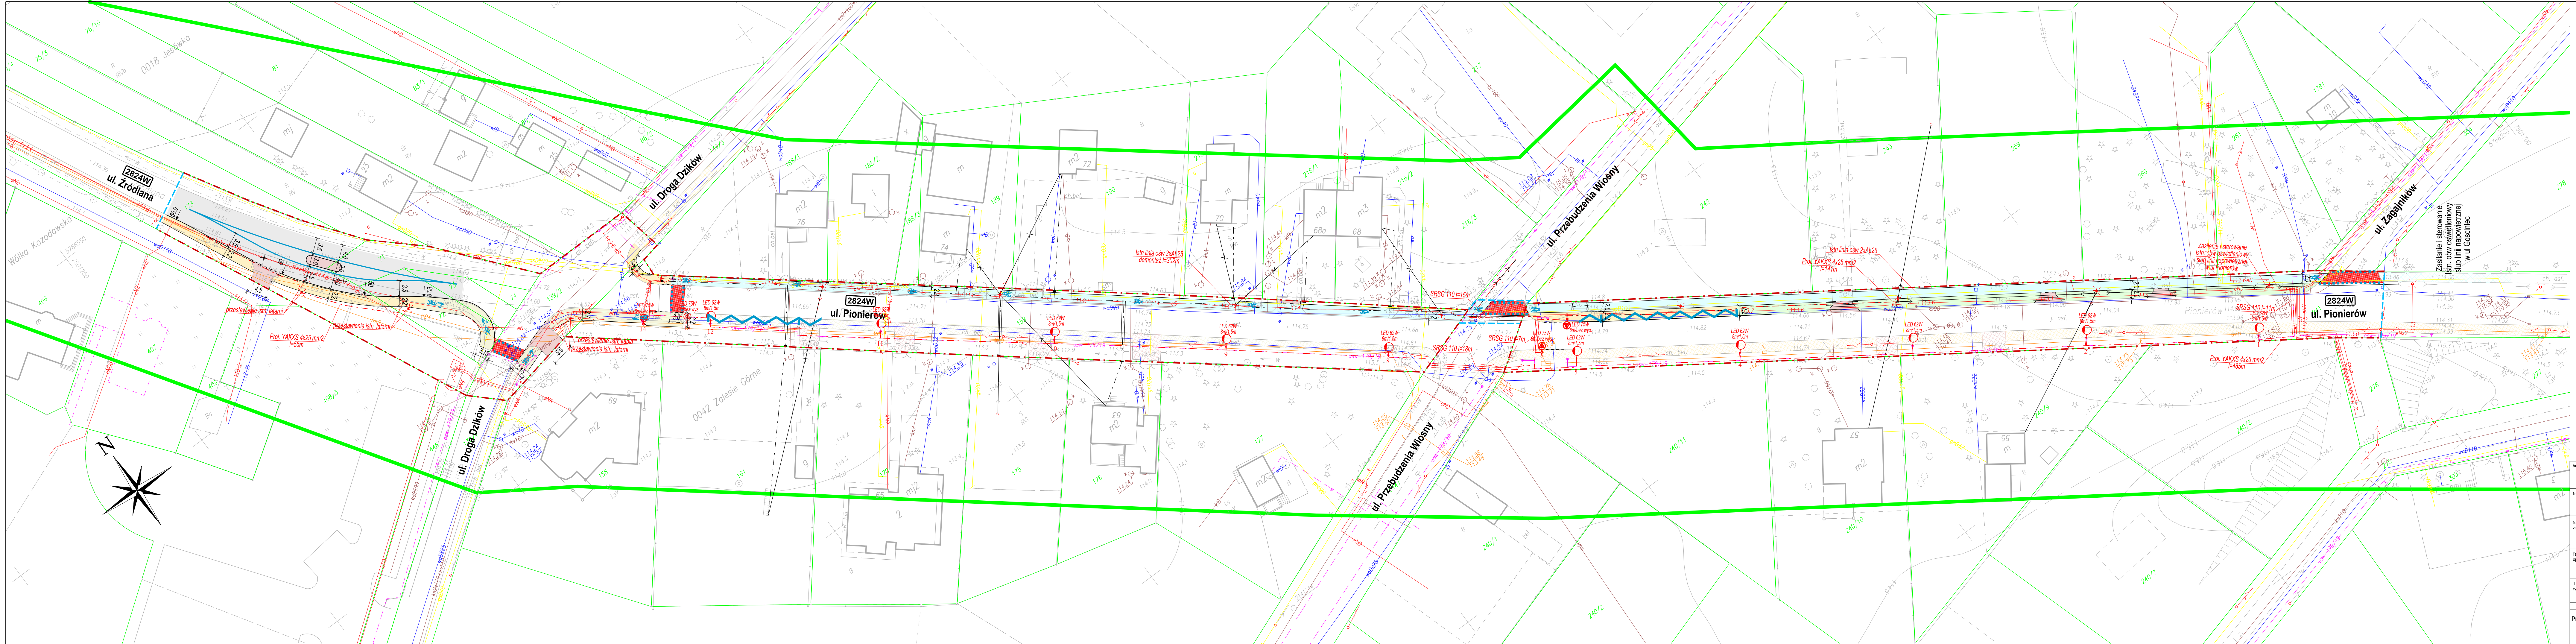

Legenda:

Istniejące elementy pasa drogowego

- granica pasa drogowego drogi powiatowej
- granica robót
- zakończenie postoju i autobusowe - beton/kostka betonowa
- zjazd/droga dla rowerów - kostka betonowa
- chodnik - kostka betonowa
- ścieżka rowerowa - asfalt
- proj. oprawa ośw. LED na słupie OU z fundamentem prefabrykowanym o wymiarach 0,42x0,42x1,2m
- proj. oprawa ośw. LED na słupie OU z wkopującym w grunt o średnicy przy podstawie max fi=0,2m
- proj. rura osłonowa
- proj. ścieżka kablowa ośw. nn w rurze ochronnej fi 75mm

Projektowane elementy pasa drogowego

- zjazd/wyspa dzieląca - kostka betonowa
- chodnik - kostka betonowa
- ciąg pieszo-rowerowy - kostka betonowa
- droga dla rowerów (ścieżka rowerowa) - nawierzchnia bitumiczna
- zieleni - trawnik
- betonowe obrzeże chodnika/drogi dla rowerów
- obramowanie zjazdu - opornik betonowy
- obramowanie zjazdu - linia pomocnicza
- linia pomocnicza
- oznakowanie poziome - projektowane
- oznakowanie poziome - istniejące

Autor:		ES PROJEKT BIURO PROJEKTOWE 02-496 Warszawa, ul. Magnacka 10/19	
Inwestor:		Zarząd Powiatu Piaseczyńskiego 05-500 Piaseczno, ul. Chyliczowska 14	
Nazwa zadania:		"Przebudowa drogi powiatowej nr 2824W (ul. Pionierów i ul. Źródłana) na odcinku od ul. Droga Dzików do ul. Zagajników"	
Raza opracowania:		PROJEKT WYKONAWCZY Przebudowa oświetlenia drogi	nr rysunku: 2.0
Tytuł rysunku:		PLAN SYTUACYJNY	Skala: 1:500
Projektant:		mgr inż. Marcin Śliwiński	Data: 10.2020
Specjalność:		elektryczna	
Nazwa:		nr uprawnień:	Profil:
Projektant:		SWK/POE/0102/12	