


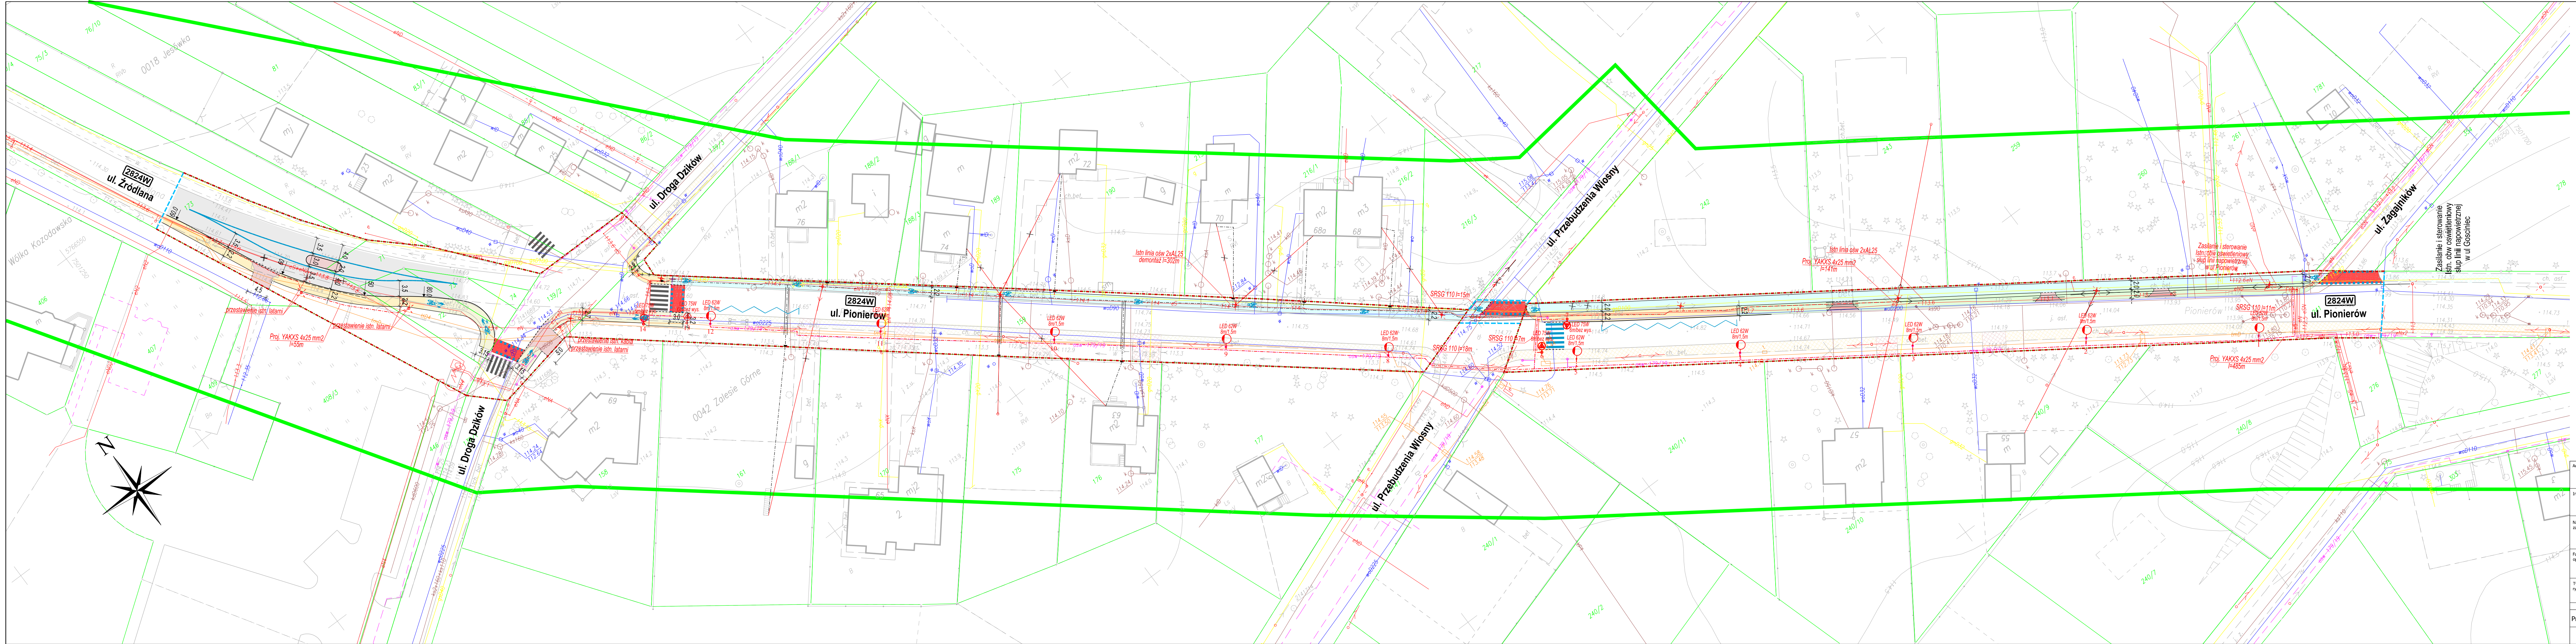

Legenda:

Istniejące elementy pasa drogowego

granica pasa drogowego drogi powiatowej

granica robót

zatok postojowe i autobusowe - beton/kostka betonowa

zjazd/droga dla rowerów - kostka betonowa

chodnik - kostka betonowa

ścieżka rowerowa - asfalt

proj. oprawa ośw. LED na słupie OU z fundamentem prefabrykowanym o wymiarach 0,42x0,42x1,2m

proj. oprawa ośw. LED na słupie OU z wkopowanym w grunt o średnicy przy podstawie max fi=0,2m

proj. rura osłonowa

proj. ścieł kablowa ośw. nn w rurze ochronnej fi 75mm

Projektowane elementy pasa drogowego

zjazd/wyspa dzieląca - kostka betonowa

chodnik - kostka betonowa

ciąg pieszko-rowerowy - kostka betonowa

droga dla rowerów (ścieżka rowerowa) - nawierzchnia bitumiczna

zieleni - trawnik

betonowe obrzeże chodnika/drogi dla rowerów

obramowanie zjazdu - opornik betonowy

obramowanie zjazdu - linia pomocnicza

linia pomocnicza

oznakowanie poziome - projektowane

oznakowanie poziome - istniejące

Autor:

ES PROJEKT BIURO PROJEKTOWE
02-496 Warszawa, ul. Magnacka 10/19

Investor:

Zarząd Powiatu Piaseczyńskiego
05-500 Piaseczno, ul Chyliczkowska 14

Nazwa zadania:

"Przebudowa drogi powiatowej nr 2824W (ul. Pionierów i ul. Źródłana) na odcinku od ul. Droga Dzików do ul. Zagajników"

Faza opracowania:

PROJEKT BUDOWLANO-WYKONAWCZY

tytuł rysunku:

PLAN SYTUACYJNY

Projektant:

mgr inż. Marcin Śliwiński

Specjalność:

elektryczna

nr uprawnień:

SWK/POE/0102/12

Profil:

nr rysunku:

2.0

Skala:

1:500

Data:

10.2020