


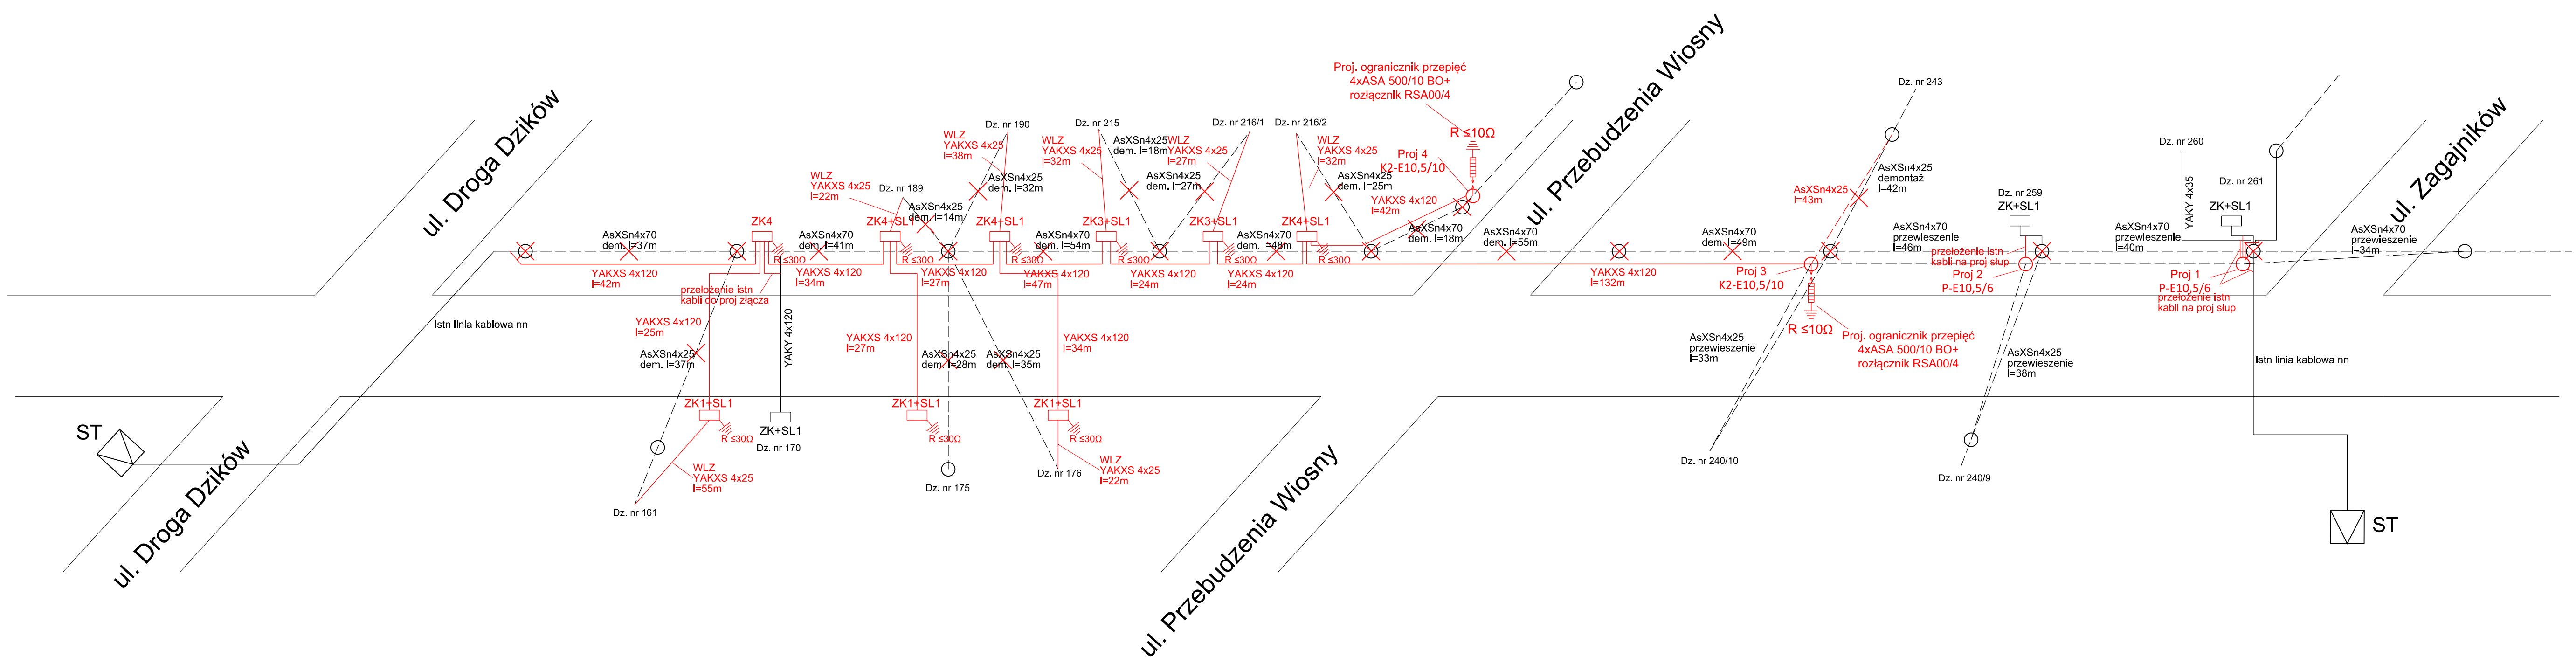

LEGENDA:

- Proj linia kablowa
- Istn linia kablowa
- Proj linia napowietrzna
- Istn linia napowietrzna
- Proj słup
- Istn słup
- Demontaż

UWAGI:

1. Ustalenie zabezpieczeń nadprądowych w złączach na etapie realizacji prac

Autor:		ES PROJEKT BIURO PROJEKTOWE 02-496 Warszawa, ul. Magnacka 10/19			
Inwestor:		Zarząd Powiatu Piaseczyńskiego 05-500 Piaseczno, ul Chyliczkowska 14			
Nazwa zadania:		"Przebudowa drogi powiatowej nr 2824W (ul. Pionierów i ul. Źródłana) na odcinku od ul. Droga Dzików do ul. Zagajników"			
Faza opracowania:	PROJEKT BUDOWLANO-WYKONAWCZY		Nr rysunku: 3.0		
Tytuł rysunku:	SCHEMAT PRZEBUDOWY		Skala:		
Funckja:	Nazwisko:	Specjalność:	Nr uprawnień:	Podpis:	Data:
Projektant	mgr inż. Marcin Śliwiński	elektryczna	SWK/POOE/0102/12		10.2020