


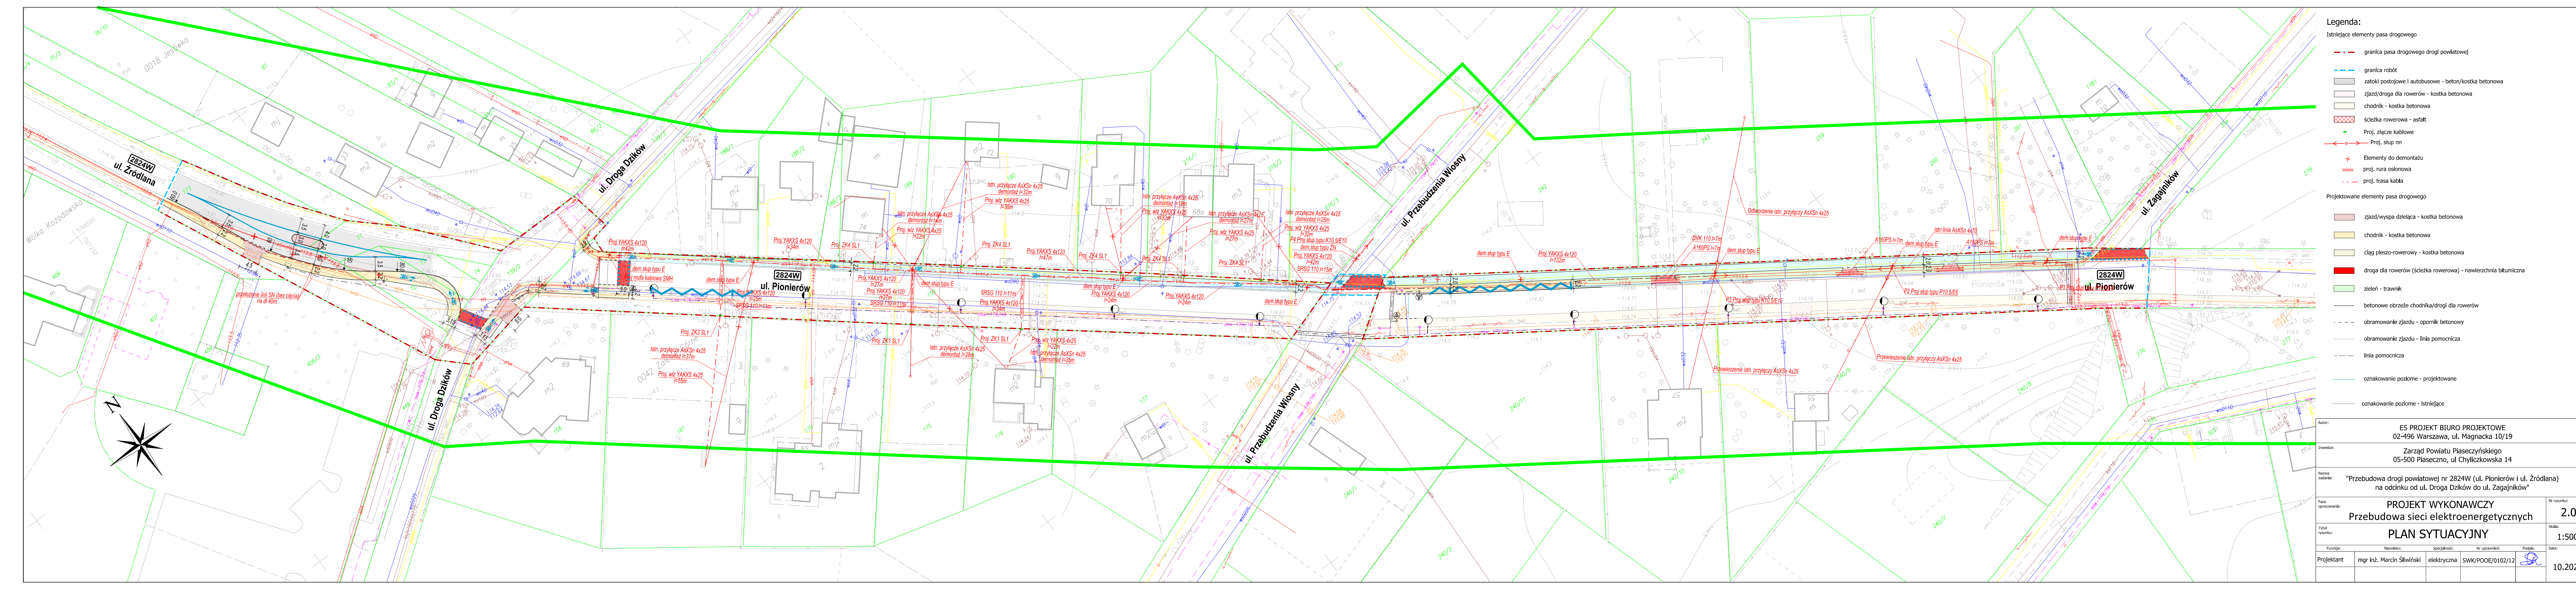

Legenda:

Istniejące elementy pasa drogowego

granica pasa drogowego drogi powiatowej

granica robót

zatok postojowe i autobusowe - beton/kostka betonowa

zjazd/droga dla rowerów - kostka betonowa

chodnik - kostka betonowa

ścieżka rowerowa - asfalt

Proj. złącze kablowe

Proj. słup nn

Elementy do demontażu

proj. rura osłonowa

proj. trasa kabla

Projektowane elementy pasa drogowego

zjazd/wyspa dzieląca - kostka betonowa

chodnik - kostka betonowa

ciąg pieszo-rowerowy - kostka betonowa

droga dla rowerów (ścieżka rowerowa) - nawierzchnia bitumiczna

zieleni - trawnik

betonowe obrzeże chodnika/drogi dla rowerów

obramowanie zjazdu - opornik betonowy

obramowanie zjazdu - linia pomocnicza

linia pomocnicza

oznakowanie poziome - projektowane

oznakowanie poziome - istniejące

Autor:

ES PROJEKT BIURO PROJEKTOWE
02-496 Warszawa, ul. Magnacka 10/19

Investor:

Zarząd Powiatu Piaseczyńskiego
05-500 Piaseczno, ul. Chyliczowska 14

Nazwa zadania:

"Przebudowa drogi powiatowej nr 2824W (ul. Pionierów i ul. Źródłana)
na odcinku od ul. Droga Dzików do ul. Zagajników"

Raza opracowania:

PROJEKT WYKONAWCZY

Tytuł rysunku:

Przebudowa sieci elektroenergetycznych
PLAN SYTUACYJNY

Projektant:

mgr inż. Marcin Słowiński

Specjalność:

elektryczna

nr uprawnień:

SWK/POE/0102/12

Profil:

nr rysunku:

2.0

Skala:

1:500

Data:

10.2020