


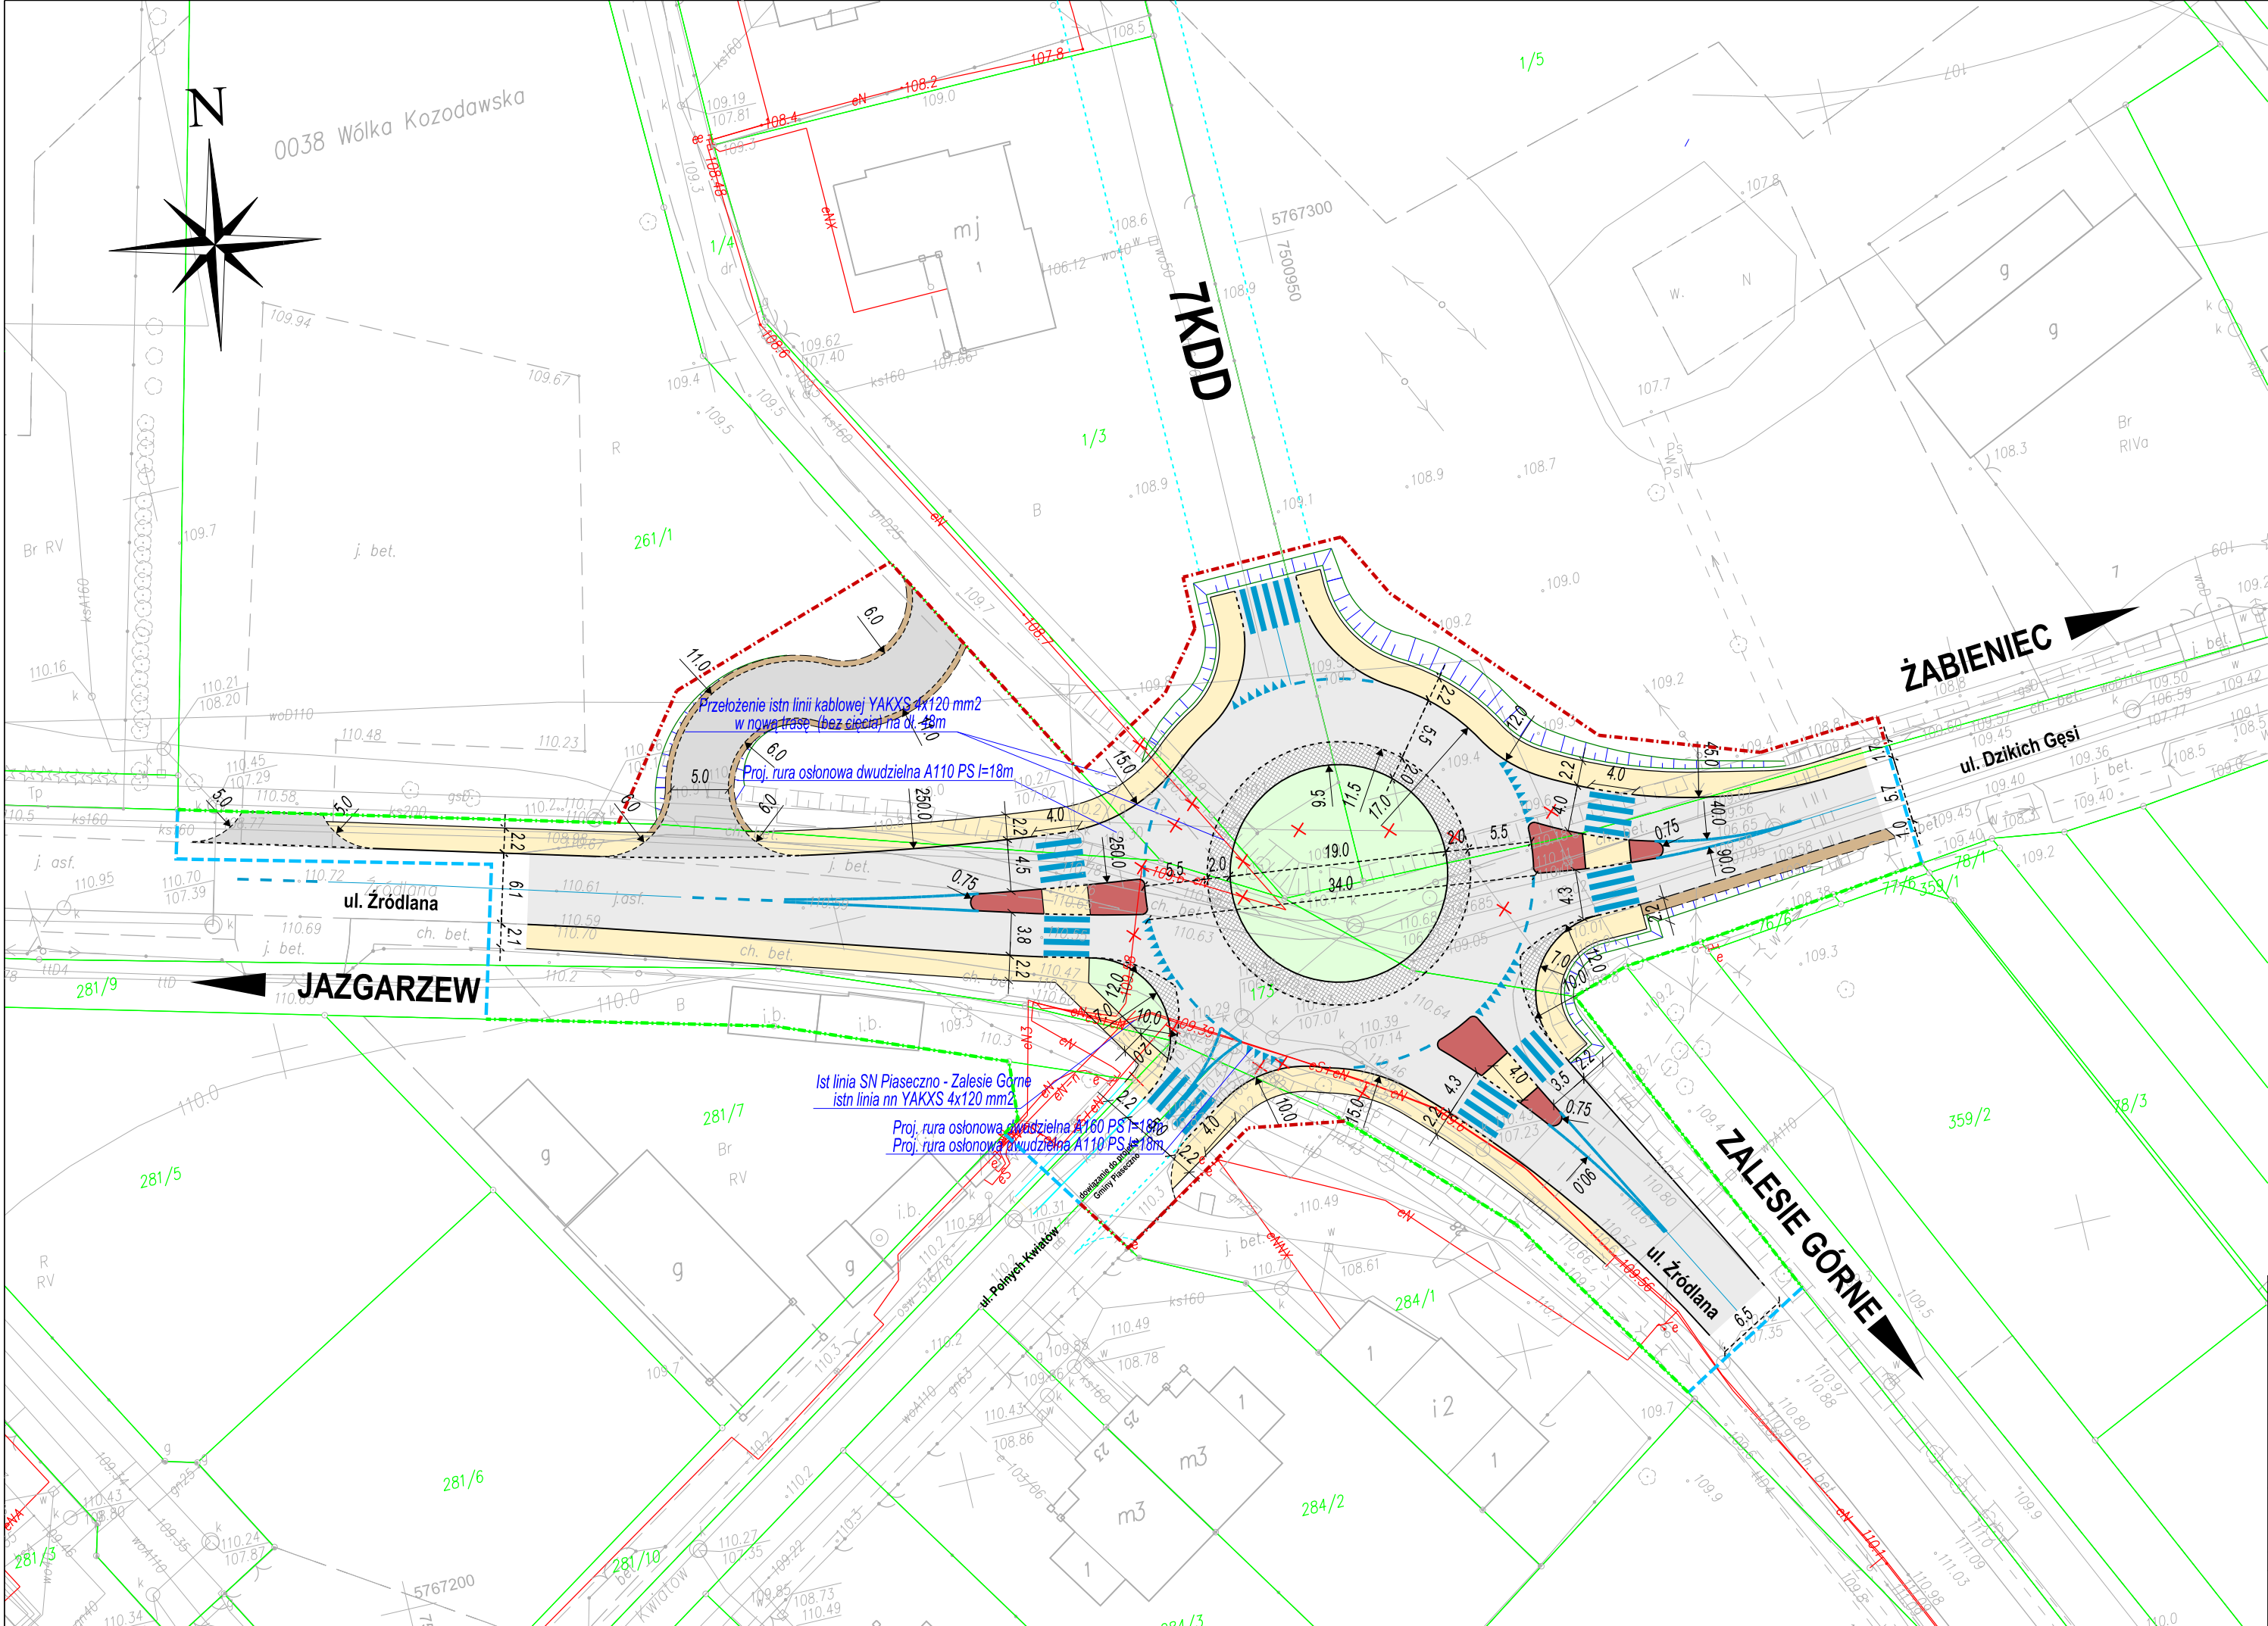

Legenda:

Istniejące elementy pasa drogowego

- proj. granica pasa drogowego
- istn. granica pasa drogowego
- granica robót
- kolizje
- proj. rura osłonowa
- proj. trasa kabla

Projektowane elementy pasa drogowego

- zjazd - kostka betonowa
- chodnik - kostka betonowa
- wyspa dzieląca - kostka betonowa
- zielen - trawnik
- betonowe obrzeże chodnika/drogi dla rowerów
- obramowanie zjazdu - opornik betonowy
- obramowanie zjazdu - linia pomocnicza
- linia pomocnicza
- oznakowanie poziome - projektowane

Inwestor:		Zarząd Powiatu Piaseczyńskiego 05-500 Piaseczno, ul Chyliczkowska 14			
Nazwa zadania:		"Rozbudowa skrzyżowania drogi powiatowej nr 2824W z drogą powiatową nr 2825W (ul. Źródłana i ul. Dzikich Gęsi)"			
Faza opracowania:		PROJEKT WYKONAWCZY Przebudowa sieci elektroenergetycznych			Nr rysunku: 2.0
Tytuł rysunku:		PLAN SYTUACYJNY			Skala: 1:500
Funkcja:		Nazwisko:	Specjalność:	Nr uprawnień:	Podpis:
Projektant	mgr inż. Marcin Śliwiński	Inst. elektryczne	SWK/POOE/0102/12		