
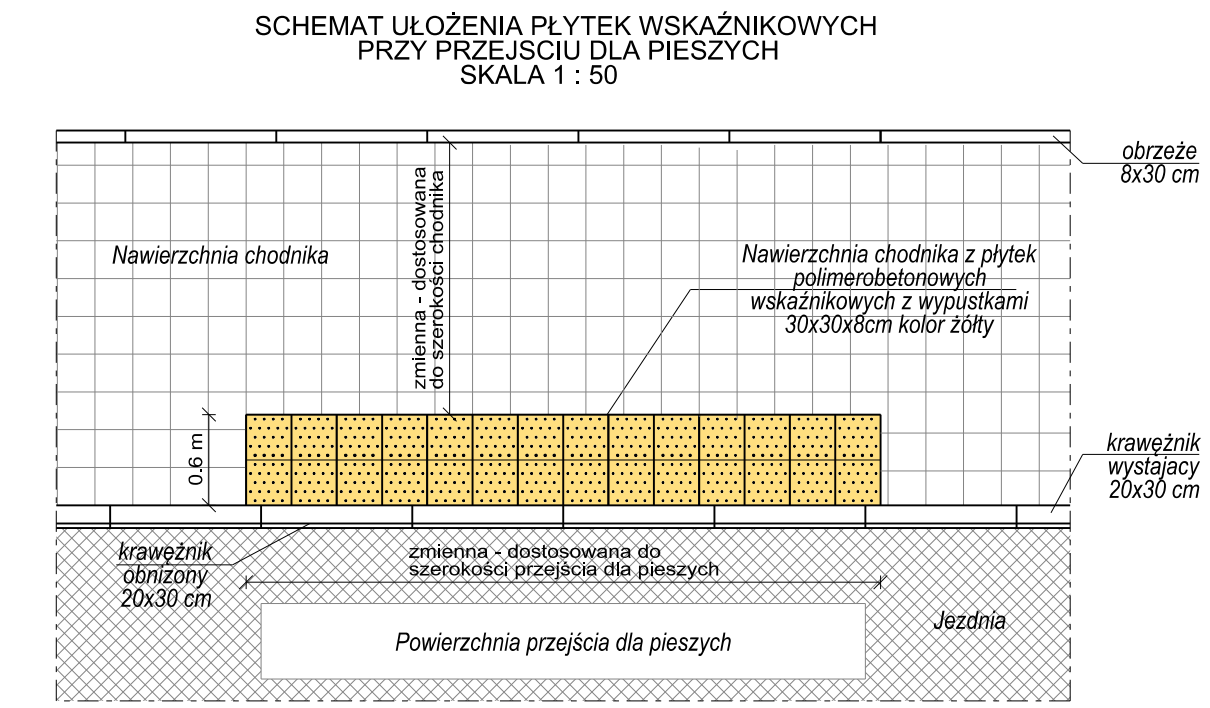
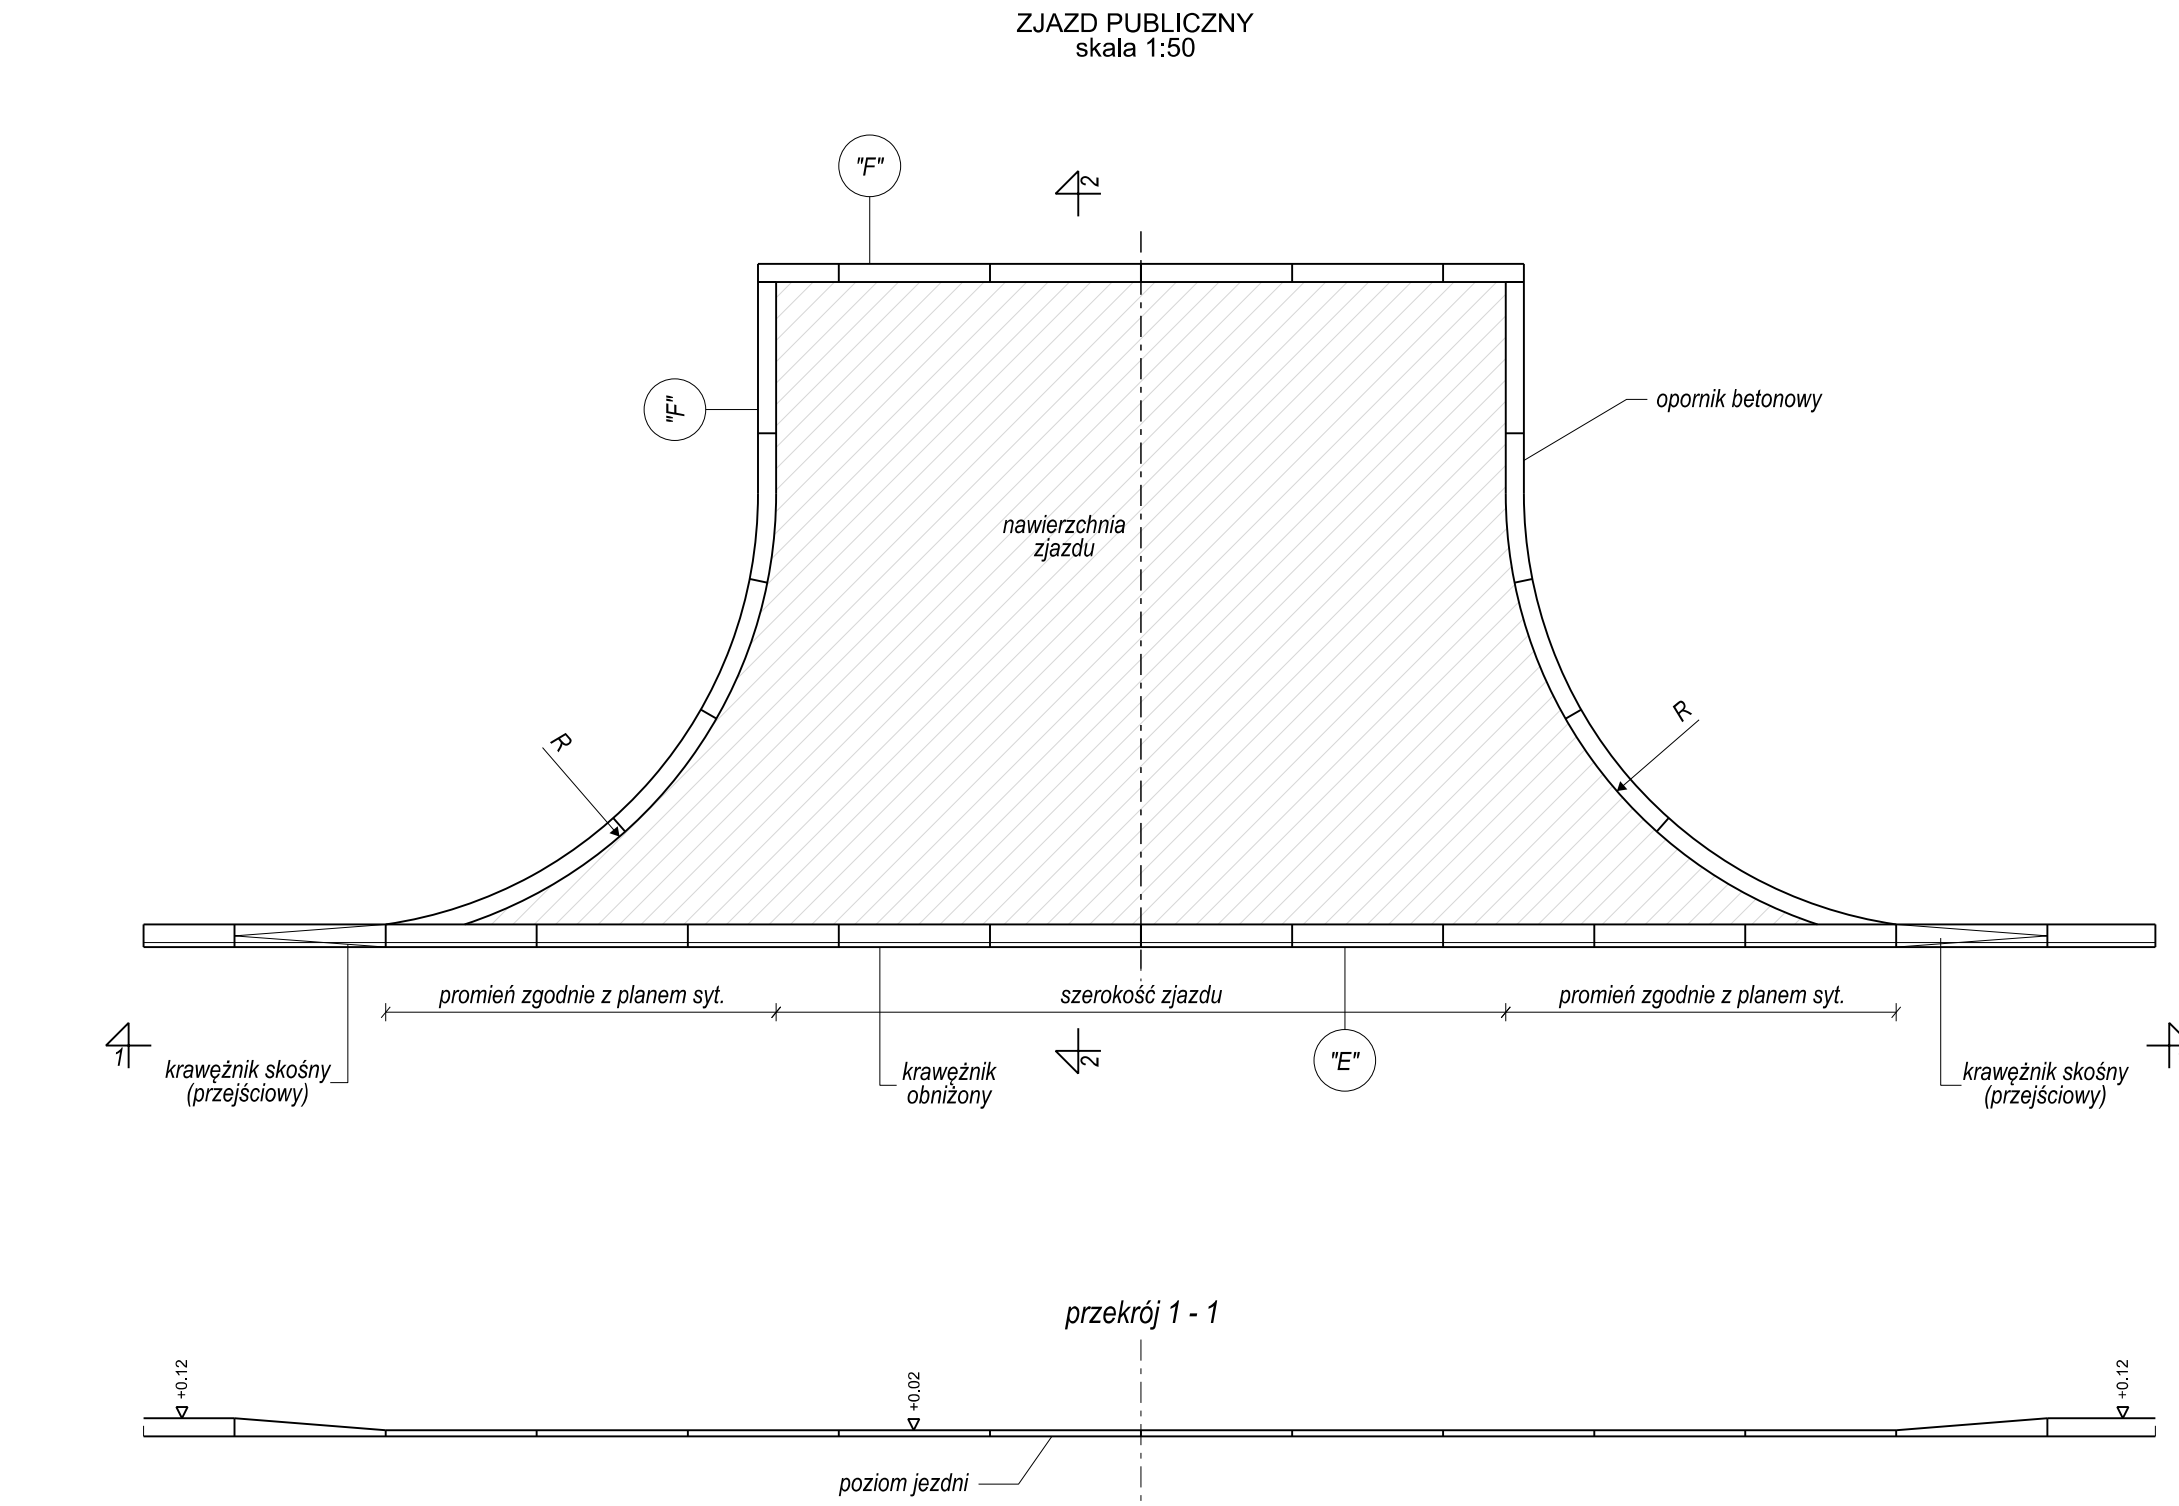
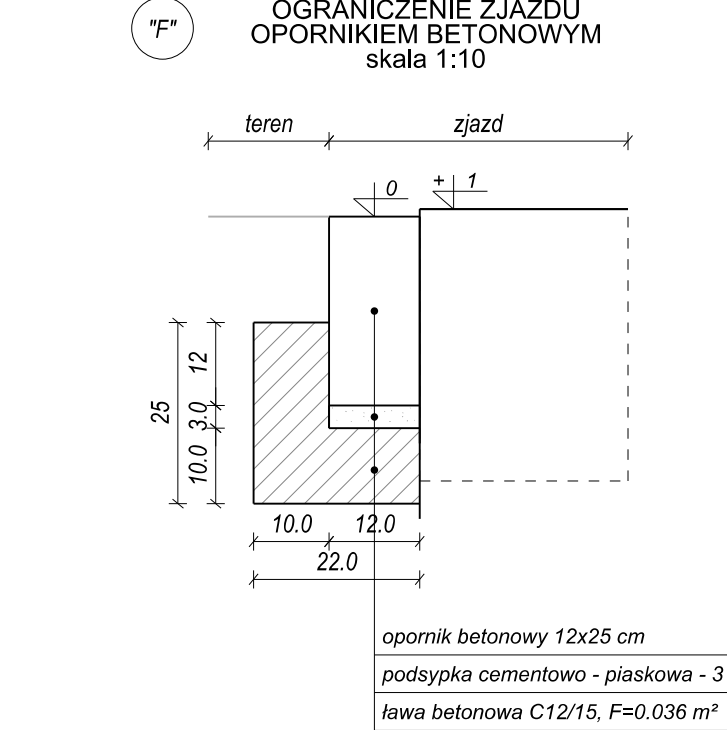
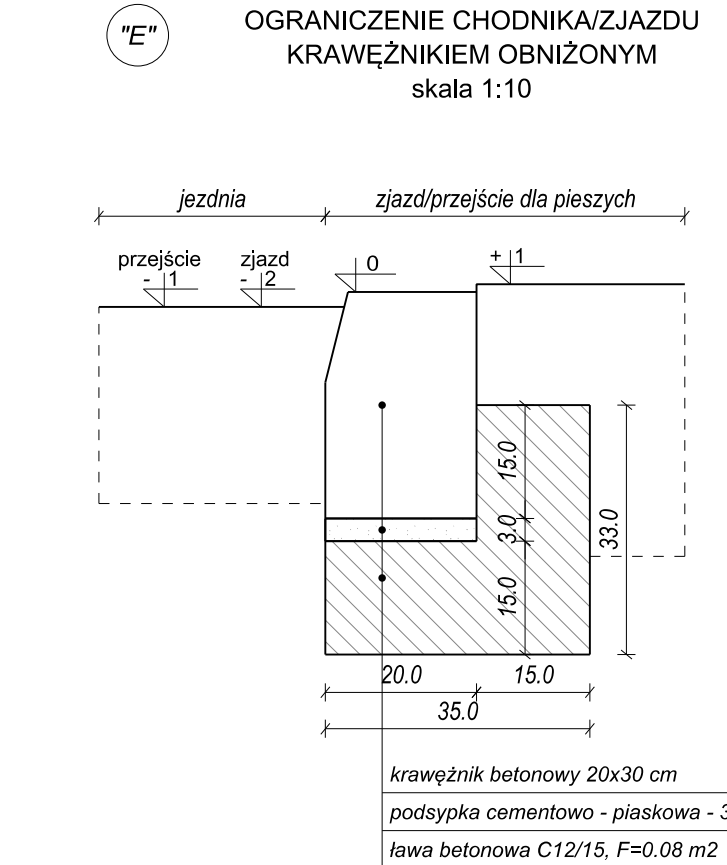
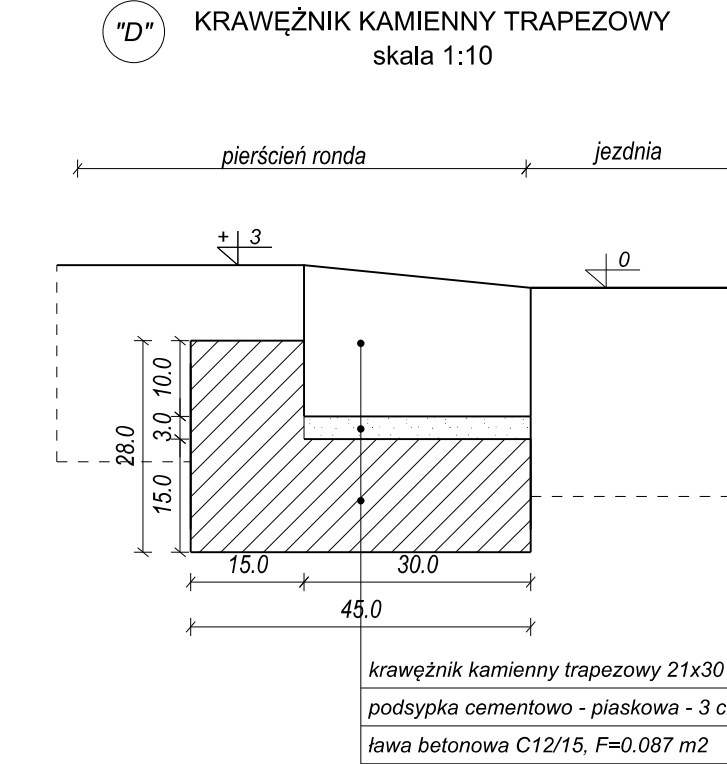
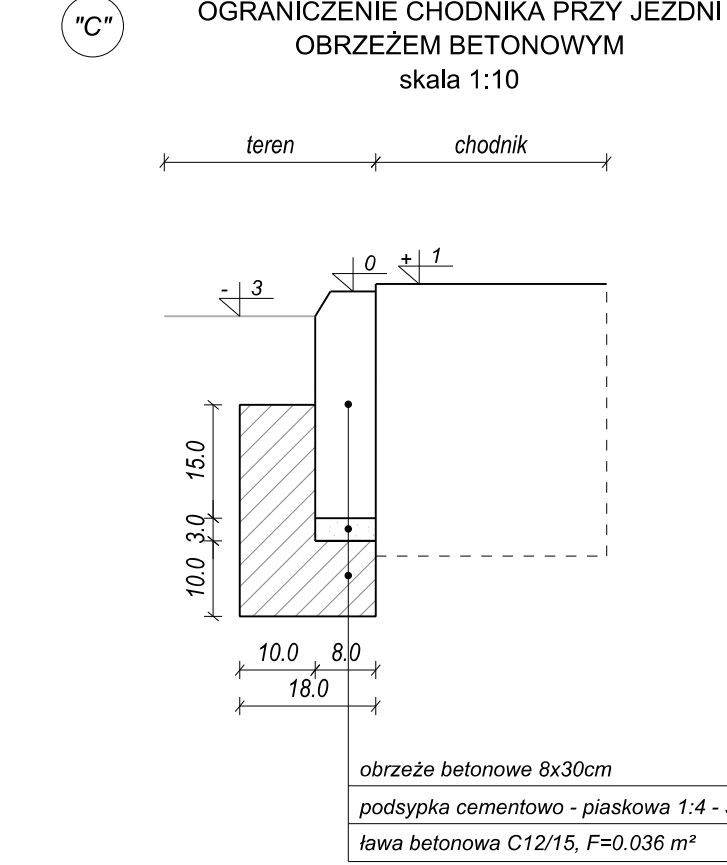
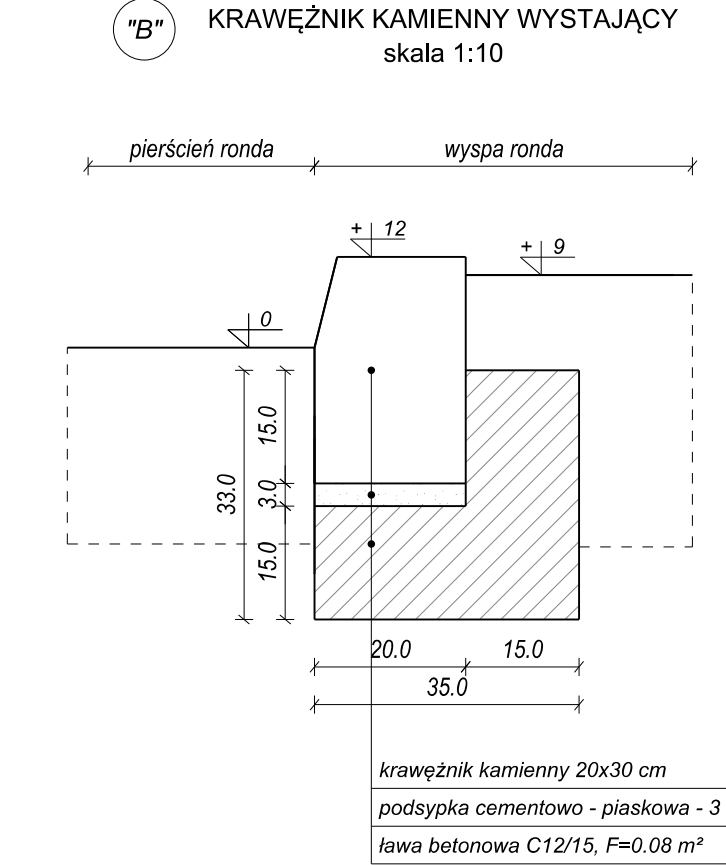
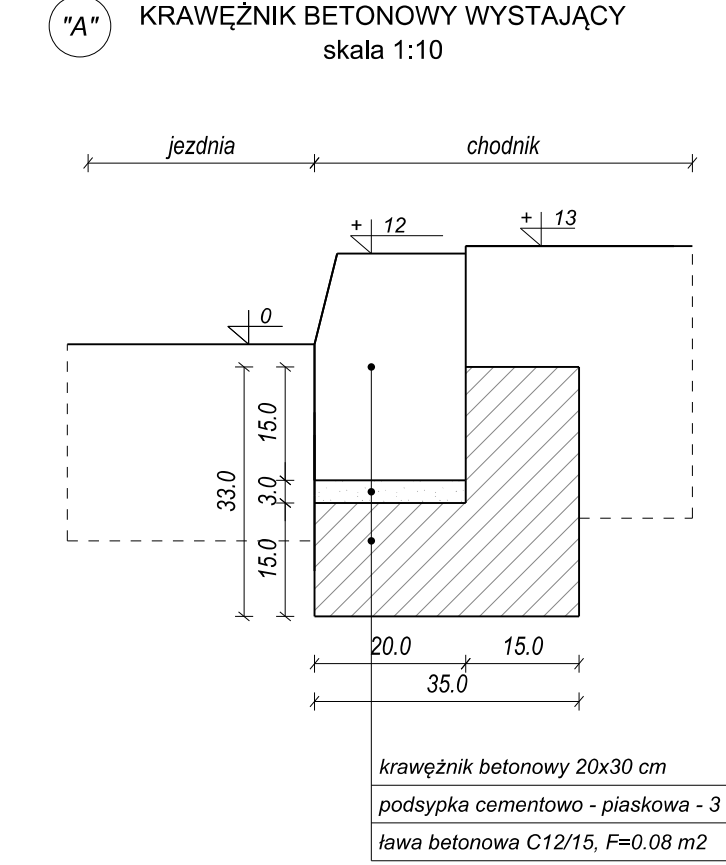
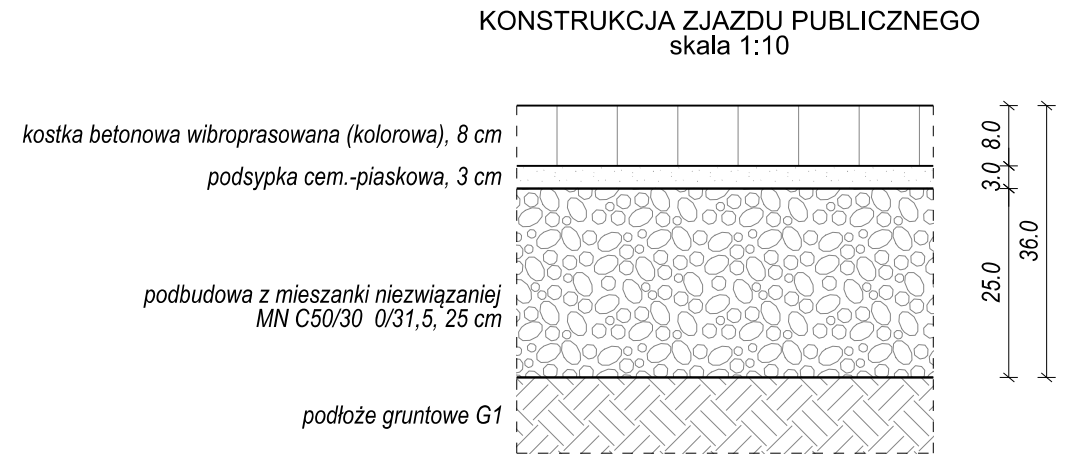
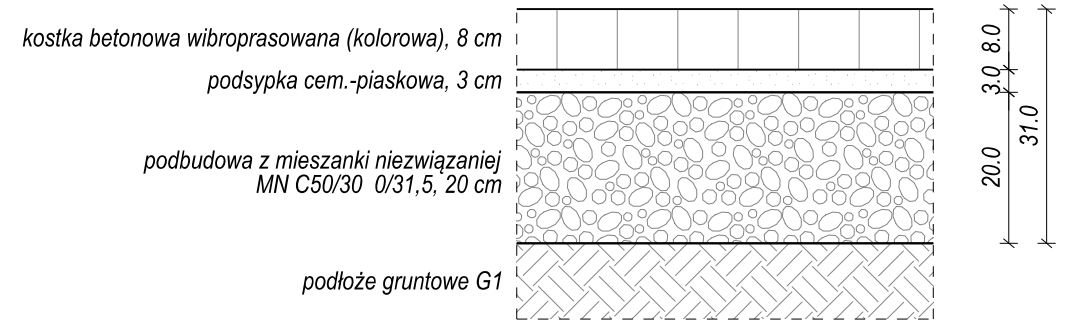
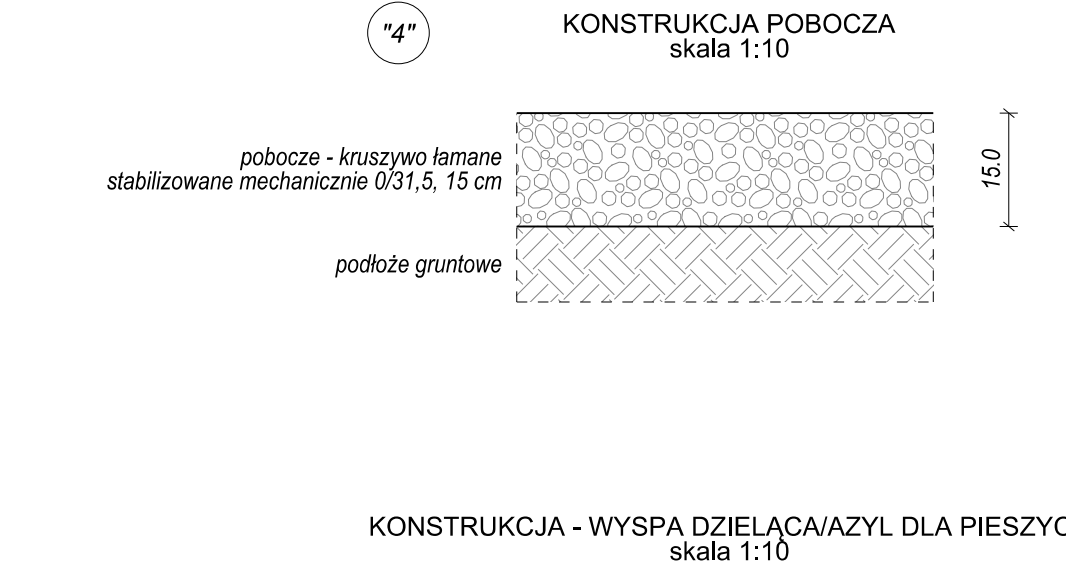
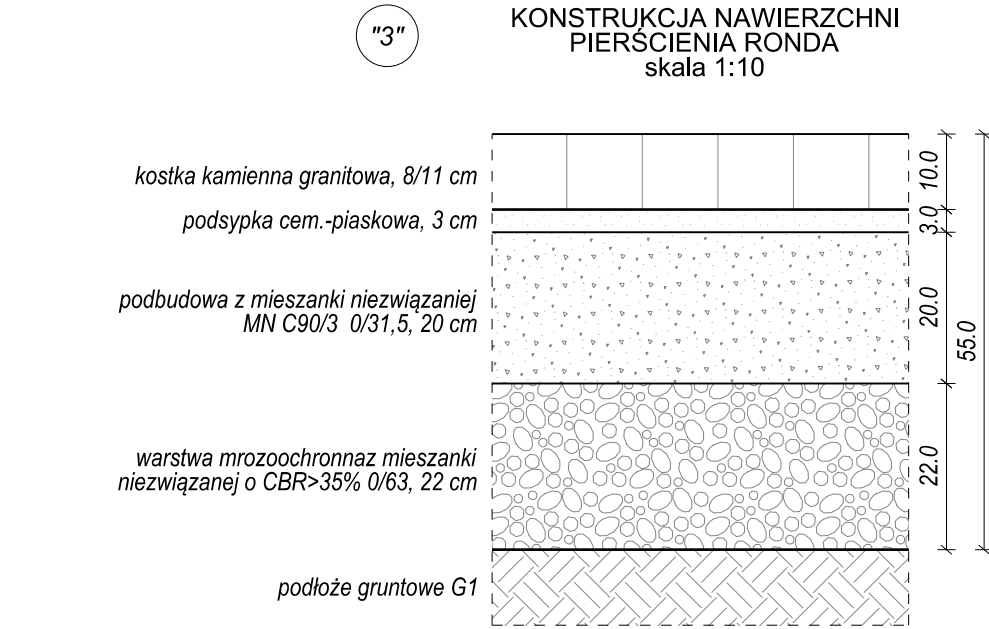
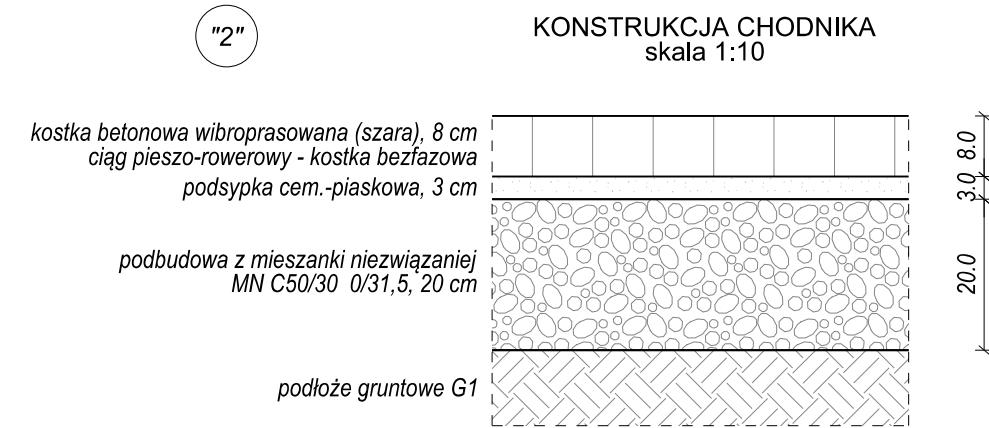


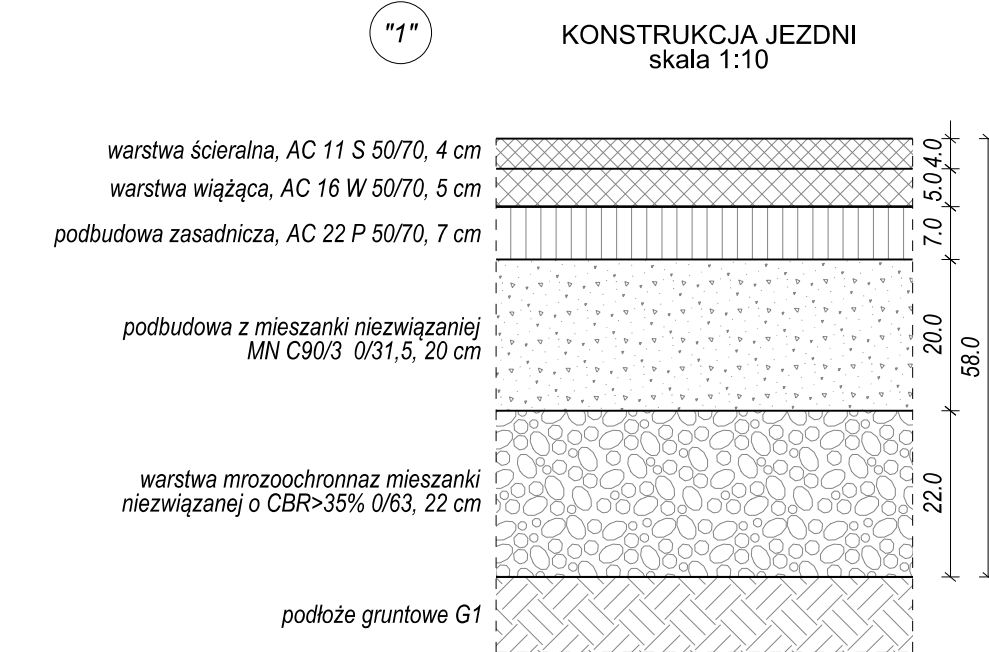

Autor:	ES PROJEKT BIURO PROJEKTOWE 02-496 Warszawa, ul. Magnacka 10/19		
Inwestor:	Zarząd Powiatu Piaseczyńskiego 05-500 Piaseczno, ul Chylićzkowska 14		
Nazwa zadania:	"Rozbudowa skrzyżowania drogi powiatowej nr 2824W z drogą powiatową nr 2825W (ul. Źródłana i ul. Dzikić Gęsi)"		
Faza opracowania:	PROJEKT ARCHITEKTONICZNO - BUDOWLANY	Nr rysunku:	5.0
Tytuł rysunku:	SZCZEGÓŁY KONSTRUKCYJNE		Skala: 1:10, 1:50
Projektant:	mgr inż. Piotr Czyronis	drogowa	MAZ/0191/PWBD/16
Sprawdzający:	mgr inż. Robert Pietrasik	drogowa	MAZ/0355/POOD/08
			Data: 11.2020