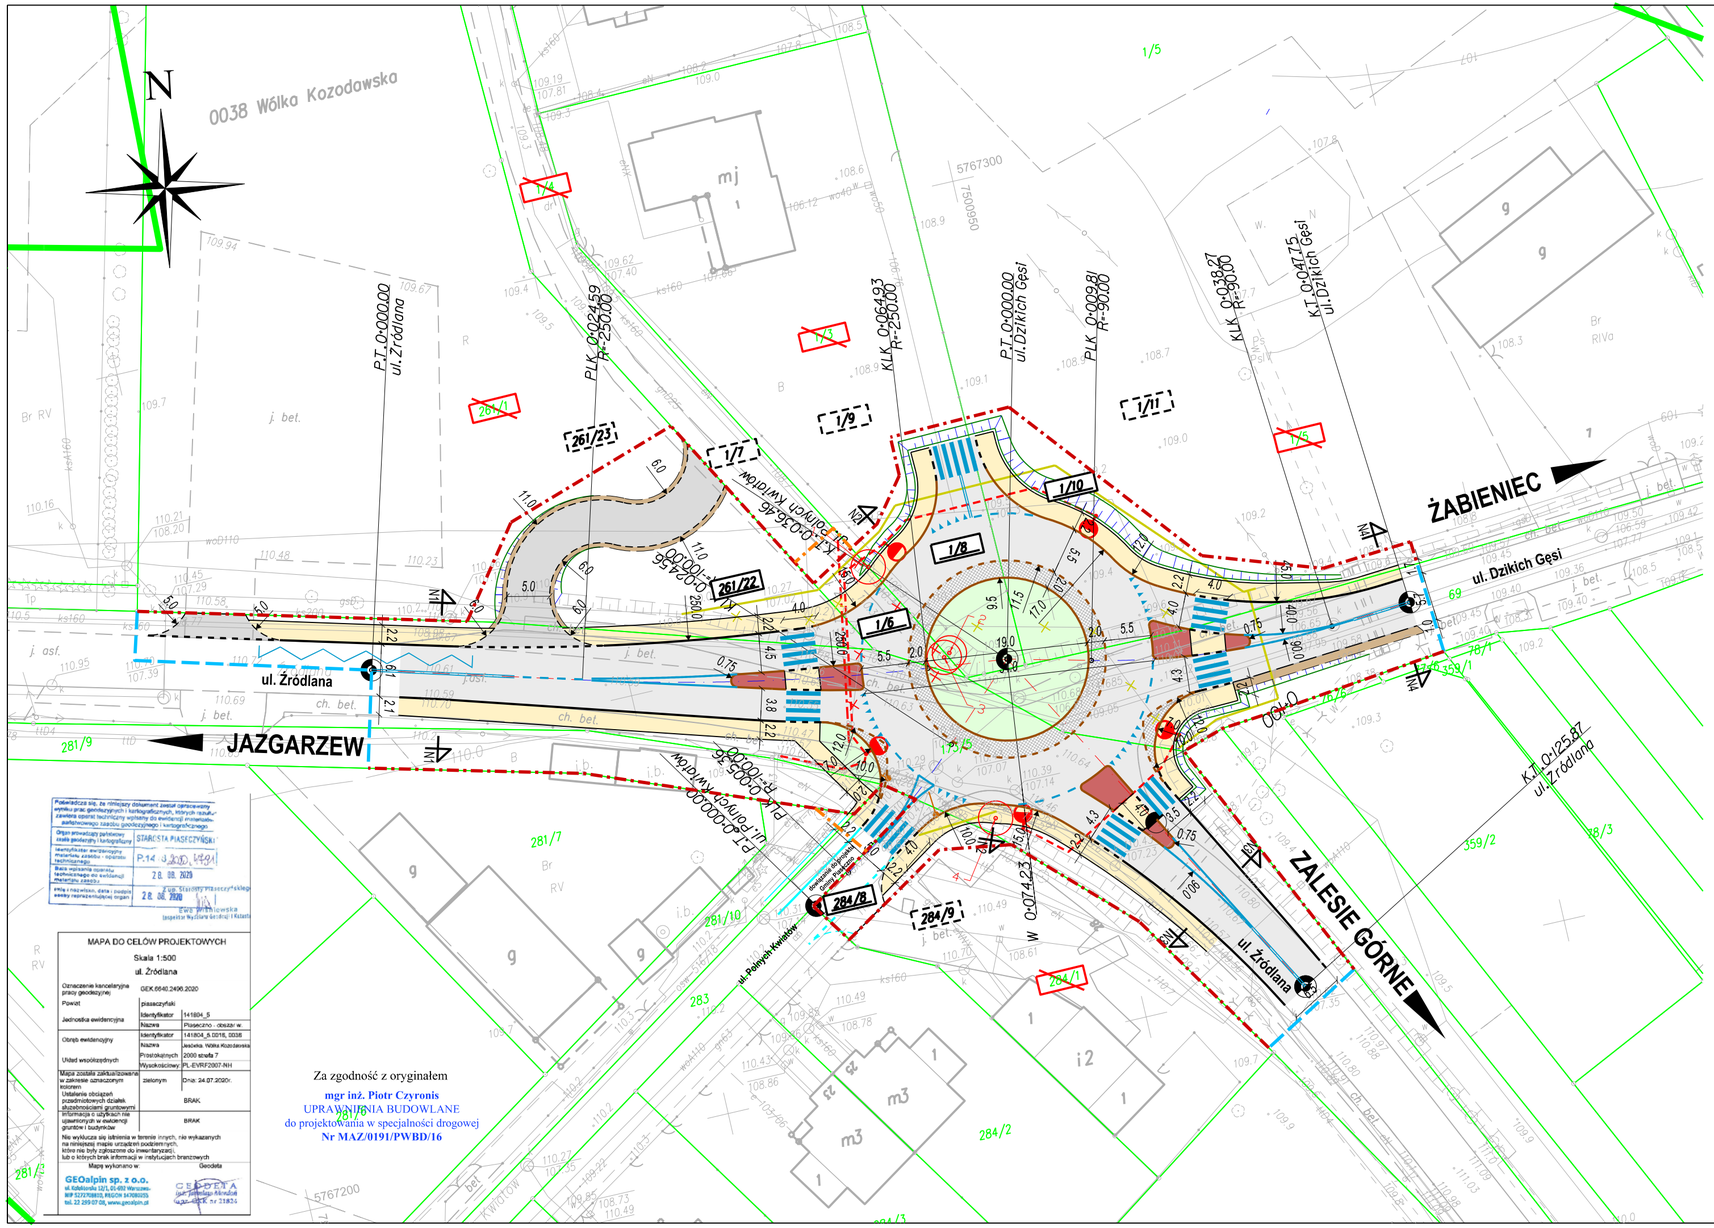

Legenda:

- linia rozgraniczająca teren inwestycji
- czasowe zajęcie wynikające z obowiązku dokonania budowy i przebudowy sieci uzbrojenia terenu oraz przbudowy dróg innej kategorii
- istniejąca granica działek ewidencyjnych
- granica robót
- 4.39/30 istniejąca działka podlegająca podziałowi
- 4.39/31 działka po podziale - pod inwestycję
- 4.39/32 działka po podziale - poza inwestycją

Projektowane elementy branży drogowej

- betonowy krawężnik wystający
- betonowy krawężnik wtopiony
- kamienny krawężnik wystający
- kamienny krawężnik trapezowy
- betonowe obrzeże chodnika
- obramowanie zjazdu - opornik
- jezdnia - bitumiczna
- pierścień ronda z kostki kamiennej granitowej
- zjazd - kostka betonowa
- wyspy dzielące - kostka betonowa
- chodnik - kostka betonowa
- zieleń - trawnik
- istniejąca zieleń do wycinki
- 2.0% 2.0% pochylenie poprzeczne jezdni
- N7 N7 lokalizacja przekrojów normalnych

Projektowane elementy branży elektroenergetycznej

- proj. sieć elektroenergetyczna kablowa niskiego napięcia
- proj. sieć elektroenergetyczna kablowa oświetlenia ulicznego
- projektowany słup oświetlenia ulicznego
- istn. elementy sieci do demontażu

Branża sanitarna (gazociąg)

- proj. sieć gazowa
- istn. elementy sieci do demontażu

Potwierdzam się, że niniejszy dokument zawiera opracowany wynikiem prac geoinformacyjnych i kartograficznych, których rezultat zawiera opisane treściwiej wyżej dane do ewidencji przewodnio-geodezyjno-kartograficznej.

Organ prowadzący państwowy zasób geodezyjny i kartograficzny: STAROSTA PIASECZYŃSKI

Identyfikator ewidencyjny materiału zasobu - rejestru technicznego: P.14

Baza wyjściowa operatu technicznego do ewidencji materiału zasobu: 28.08.2020

Imię i nazwisko, data i podpis osoby reprezentującej organ: 28.08.2020 Ewa Bielkowska (operator Systemu Geoinfo i Katastru)

MAPA DO CELÓW PROJEKTOWYCH

Skala 1:500

ul. Źródlana

Oznaczenie kancelaryjne pracy geodezyjnej	GEK.6640.2496.2020	
Powiat	piaseczyński	
Jednostka ewidencyjna	Identyfikator	141804_5
	Nazwa	Piaseczno - obszar w:
Obręb ewidencyjny	Identyfikator	141804_5.0016_0038
	Nazwa	Jeziorka, Wólka Kozodawska
Układ współrzędnych	Prostokątnych	2000 strefa 7
	Wysokościowy	PL-EVRF2007-NH
Mapa została zaktualizowana w zakresie oznaczonym kolorem	zielonym	Dnia: 24.07.2020r.
Ustalenia obciążeń przedmiotowych działek służebnościami gruntowymi	BRAK	
Informacja o użytkach nie uzwartorzych w ewidencji gruntów i budynków	BRAK	

Nie wyklucza się istnienia w terenie innych, nie wykazanych na niniejszej mapie urządzeń podziemnych, które nie były zgłaszane do inwentaryzacji, lub o których brak informacji w instytucjach branżowych

Mapa wykonano w: Geodezja

GEOalpin sp. z o.o.
ul. Kołłątaja 12/1, 00-492 Warszawa
NIP 5272708810, REGON 147080335
tel. 22 295 07 06, www.geoalpin.pl

GEODETA Jacek Sebastian Kowalczyk uprawnienia zawodowe nr 218/84

Za zgodność z oryginałem
mgr inż. Piotr Czyronis
UPRAWNIENIA BUDOWLANE
do projektowania w specjalności drogowej
Nr MAZ/0191/PWBD/16

Autor:	ES PROJEKT BIURO PROJEKTOWE 02-496 Warszawa, ul. Magnacka 10/19				
Inwestor:	Zarząd Powiatu Piaseczyńskiego 05-500 Piaseczno, ul Chyliczkowska 14				
Nazwa zadania:	"Rozbudowa skrzyżowania drogi powiatowej nr 2824W z drogą powiatową nr 2825W (ul. Źródlana i ul. Dzikich Gęsi)"				
Faza opracowania:	PROJEKT ZAGOSPODAROWANIA TERENU				Nr rysunku: 2.0
Tytuł rysunku:	PROJEKT ZAGOSPODAROWANIA TERENU				Skala: 1:500
Funkcja:	Nazwisko:	Specjalność:	Nr uprawnień:	Podpis:	
Projektant	mgr inż. Piotr Czyronis	drogowa	MAZ/0191/PWBD/16		Data:
Sprawdzający	mgr inż. Robert Pietrasik	drogowa	MAZ/0355/POOD/08		
Projektant	mgr inż. Mariusz Borzym	sanitarna	MAZ/0056/POOS/12		11.2020
Sprawdzający	mgr inż. Robert Molak	sanitarna	MAZ/0240/POOS/11		
Projektant	mgr inż. Marcin Śliwiński	elektryczna	SWK/POOE/0102/12		