

MAPA DO CELÓW PROJEKTOWYCH


Skala 1:500

Wólka Kozodawska; ul. Główna

Oznaczenie kancelaryjne pracy geodezyjnej		GEK.6640.2999.2020	
Powiat	piaseczyński		
Jednostka ewidencyjna	Identyfikator	141804_5	
	Nazwa	Wólka Kozodawska	
Obręb ewidencyjny	Identyfikator	141804_5.0038	
	Nazwa	Krupia Wólka	
Układ współrzędnych	Prostokątnych	2000 strefa 7	
	Wysokościowy:	PL-EVRF2007-NH	
Mapa została zaktualizowana w zakresie oznaczonym kolorem	zielonym	Dnia: 07.07.2020r.	
Ustalenie obciążeń przedmiotowych działek służebnościami gruntowymi	BRAK		
Informacja o użytkach nie ujawnionych w ewidencji gruntów i budynków	BRAK		
Nie wyklucza się istnienia w terenie innych, nie wykazanych na niniejszej mapie urządzeń podziemnych, które nie były zgłoszone do inwentaryzacji, lub o których brak informacji w instytucjach branżowych			
Mapę wykonano w:		Geodeta	
GEOalpin sp. z o.o. ul. Kolektorska 12/1, 01-692 Warszawa- NIP 5272708810, REGON 147080255 tel. 22 299 07 08, www.geoalpin.pl		 inż. Jacek Marjan 660 310 000 0	

Poświadczam, że niniejszy dokument został opracowany w wyniku prac geodezyjnych i kartograficznych, których rezultatem jest niniejszy dokument, który zawiera operat techniczny wpisany do ewidencji materiałów państwowego zasobu geodezyjnego i kartograficznego	
Organ prowadzący państwowy zasób geodezyjny i kartograficzny	STAROSTA PIASECZYŃSKI
Identyfikator ewidencyjny materiału zasobu - operatu technicznego	P.1418.2020.44.85
Data wpisania operatu technicznego do ewidencji materiału zasobu	04.08.2021
Imię i nazwisko, data i podpis osoby reprezentującej organ	04.08.2021 Z up. Starosty Piaseczyńskiego

Ewa Wójcicka
Inspektor Wydziału Geodezji i Katastru

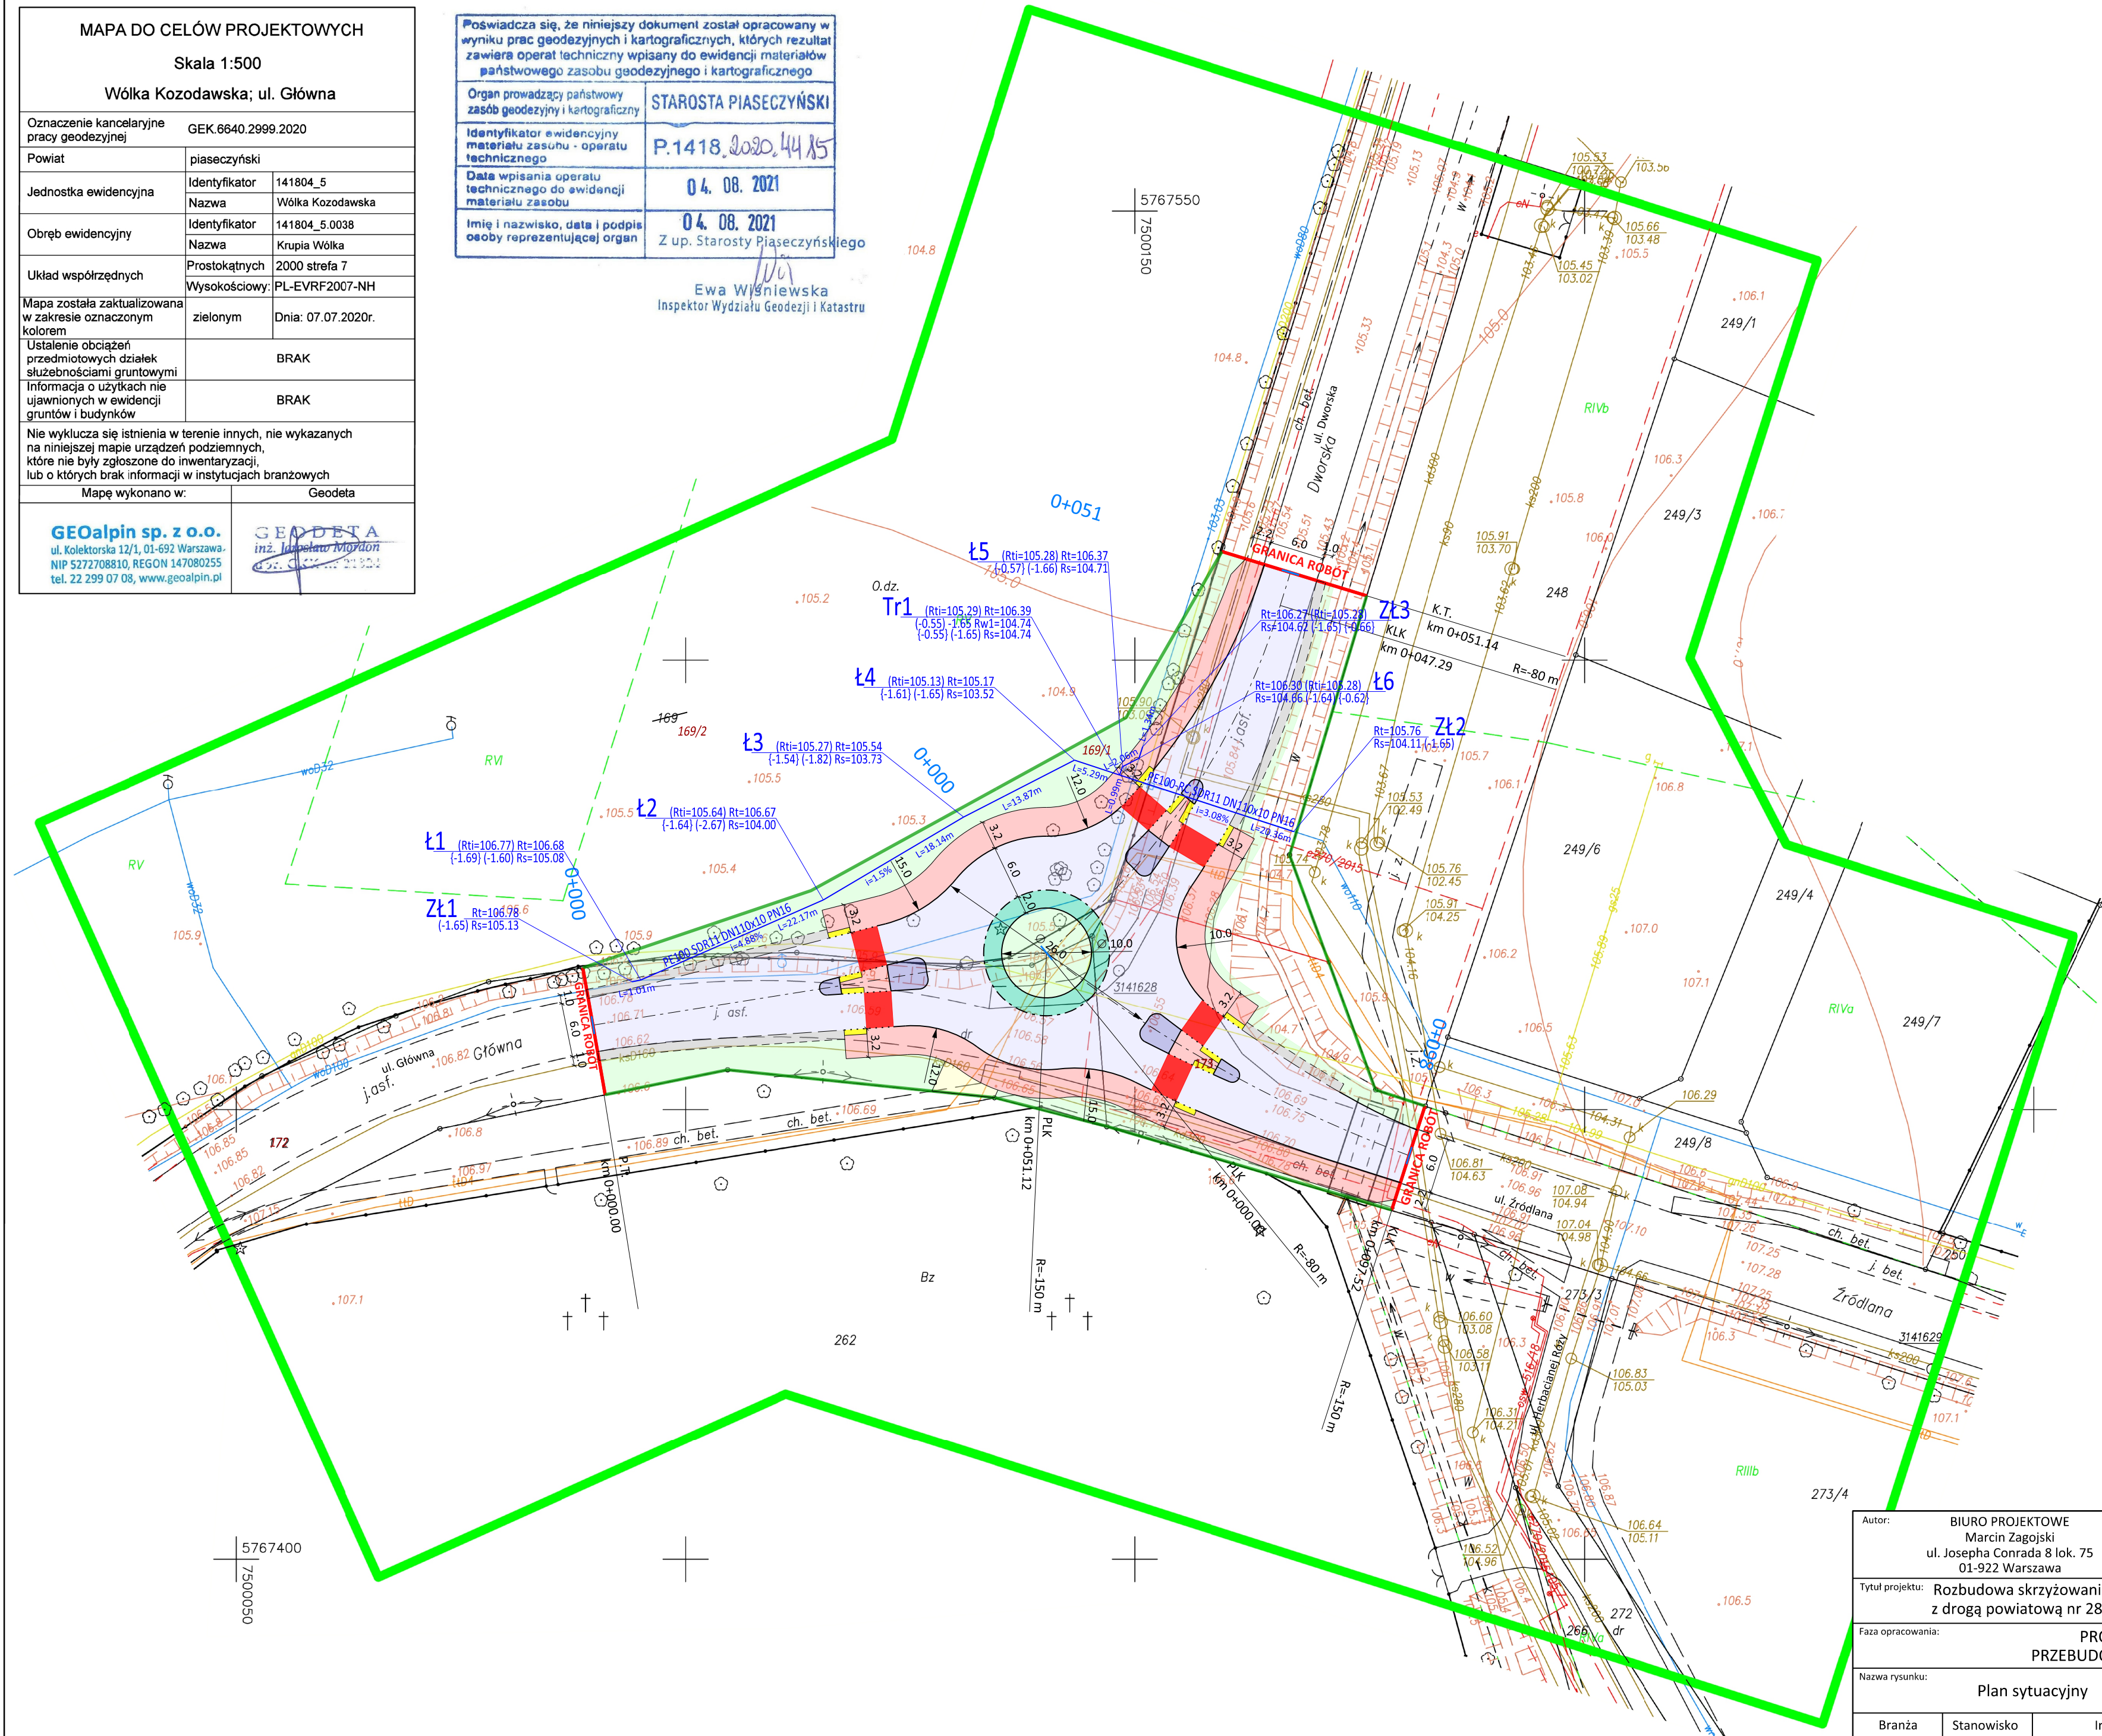

LEGENDA:

DROGI

- proj. jezdnia bitumiczna
- proj. pierścien ronda z kostki kamiennej
- proj. wyspa kanalizująca z kostki betonowej
- proj. ścieżka pieszo-rowerowa bitumiczna
- proj. chodnik z kostki betonowej
- proj. przejazd rowerowy (nawierzchnia w kolorze czerwonym)
- proj. zieleniec

- proj. płytki sygnalizacyjne
- proj. oś drogi
- proj. krawędź ścieżki pieszo-rowerowej/ chodnika (obrzeże chodnikowe)
- proj. krawędź jezdni (brak krawężnika)
- proj. pobocze (brak krawężnika)
- proj. krawężnik wystający
- proj. krawężnik na płask
- proj. krawężnik obniżony
- proj. granica robót
- linia rozgraniczająca teren rozbudowy dróg

INSTALACJE SANITARNE

- rozbiórka ist. sieci wodociągowej
- proj. sieć wodociągowa

Autor: BIURO PROJEKTOWE Marcin Zagojski ul. Josepha Conrada 8 lok. 75 01-922 Warszawa		Inwestor:  Zarząd Powiatu Piaseczyńskiego ul. Chylickowska 14 05-500 Piaseczno			
Tytuł projektu: Rozbudowa skrzyżowania drogi powiatowej nr 2824W (ul. Źródłana) z drogą powiatową nr 2829W (ul. Dworska) w m. Wólka Kozodawska					
Faza opracowania: PROJEKT WYKONAWCZY PRZEBUDOWY SIECI WODOCIĄGOWEJ					
Nazwa rysunku: Plan sytuacyjny		Data: 09.2020 r.	Nr rysunku: 1	Skala: 1:500	
Branża	Stanowisko	Imię i nazwisko		Uprawnienia	Podpis
Instalacje sanitarne	Projektant	mgr inż. Łukasz Tomaszewski		MAZ/0213/PWOS/11	