


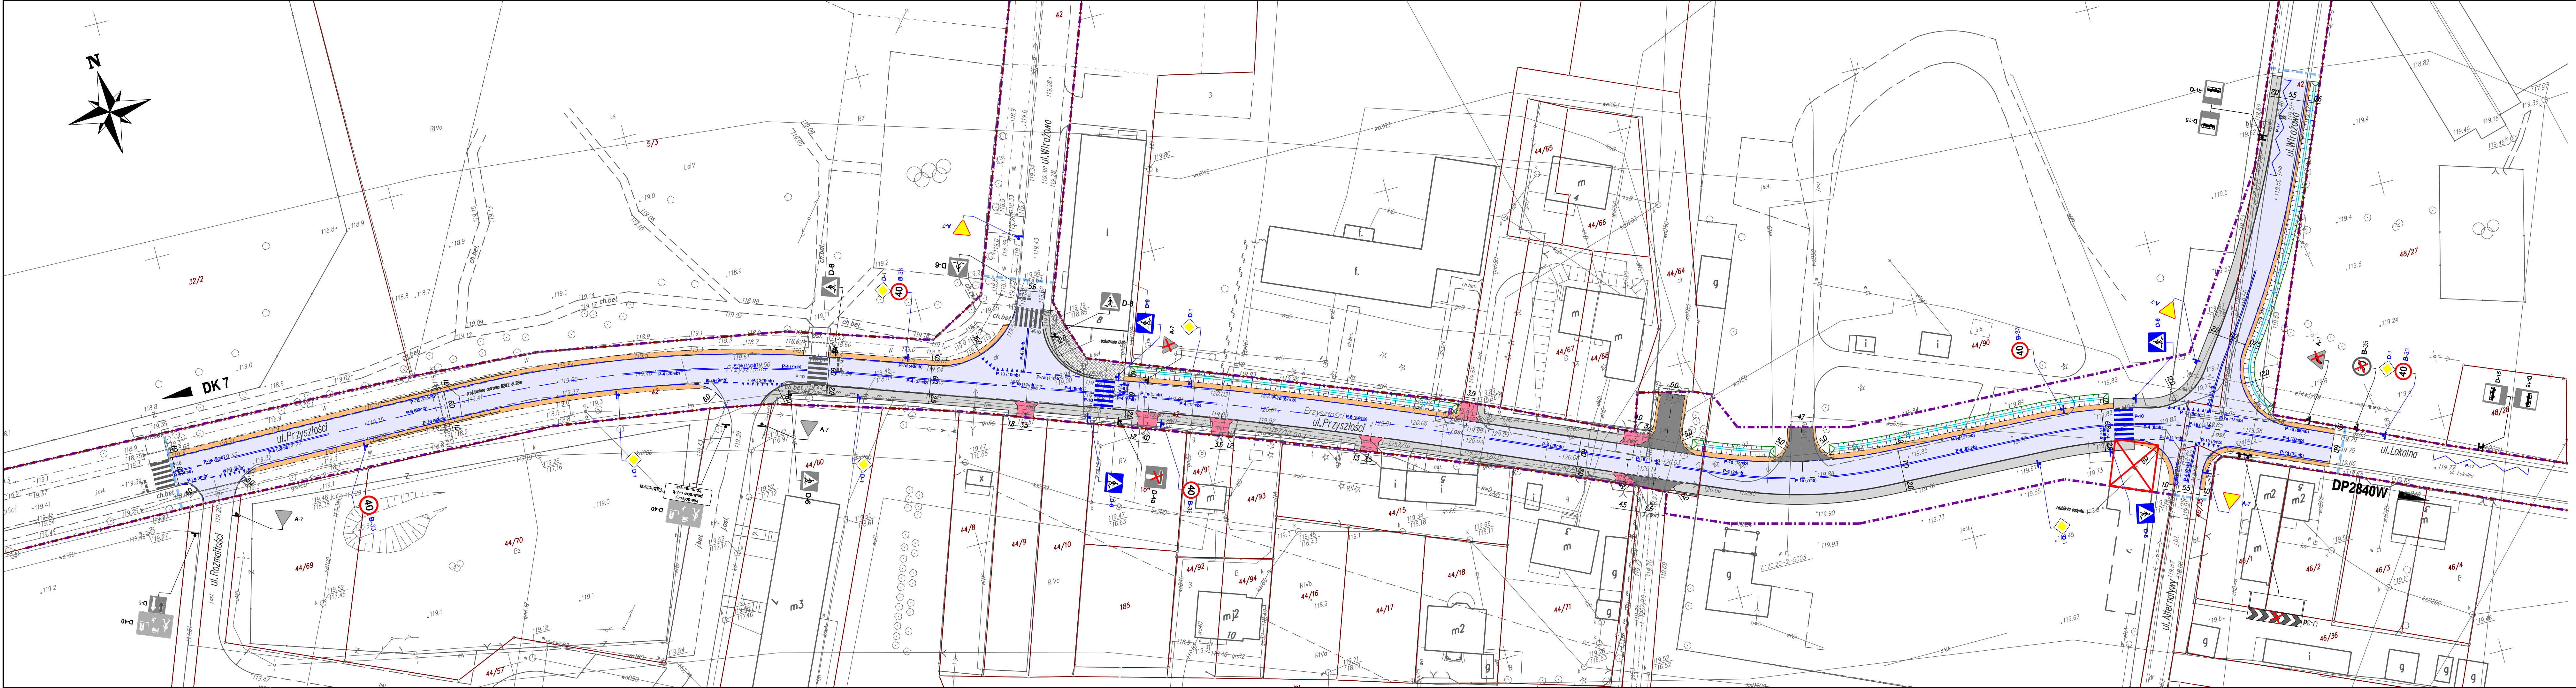

LEGENDA

- Granica pasa drogowego
- Projektowana krawężnik nawierzchni bitumicznej
- Projektowany krawężnik betonowy
- Projektowane obrzeże betonowe
- Projektowana krawężnik zjazdu
- Projektowana nawierzchnia chodników
- Projektowana nawierzchnia zjazdów publicznych
- Projektowana nawierzchnia zjazdów indywidualnych
- Projektowane pobocze
- Istniejąca nawierzchnia z kostki betonowej [z regulacji] wysokościowej
- Projektowane oznakowanie poziome
- Istniejące oznakowanie poziome [z odwołaniem po przebudowę nawierzchni jezdni]
- Projektowane oznakowanie pionowe
- Istniejące oznakowanie pionowe
- Istniejące oznakowanie pionowe do [iluminacji]

INWESTOR

ZARZĄD POWIATU PIASECZYŃSKIEGO
STAROSTWO POWIATOWE W PIASECZNYM
ul. Chylicka 14, 05-000 Piaseczno

PROJEKTOWA

SLY PROJEKT
ul. Działowa 18
05-000 Piaseczno
www.slyprojekt.com e-mail: biuro@slyprojekt.com

PRZEDMIOT OPRACOWANIA

PROJEKT STALEJ ORGANIZACJI RUCHU

OPR. 4

NAZWA ZADANIA

„Budowa drogi powiatowej nr 2859W w Łazach
(odcinek od ulicy Rozmańskich do ulicy Alternatywnej)”

NAZWA RYSUNKU

PLAN SYTUACYJNY

BRANŻA	DROGOWA	NAZWA RYSUNKU	Plan sytuacyjny_SOR.dgn	SKALA RYSUNKU	km 0+000,00 - 0+400,00
DATA	10.2017	WERSJA	2.1	SKALA	1:500

SCHEMAT LĄCZENIA RYSUNKÓW

Arkusz 1

BRANŻA	FUNKCJA	ZESPÓŁ PROJEKTOWY	NR UPRAWNIENI	SPECJALNOŚĆ	PODPIS
DROGI	Projektant	mgr inż. Kamil Biago	283/DO/12	drog	