


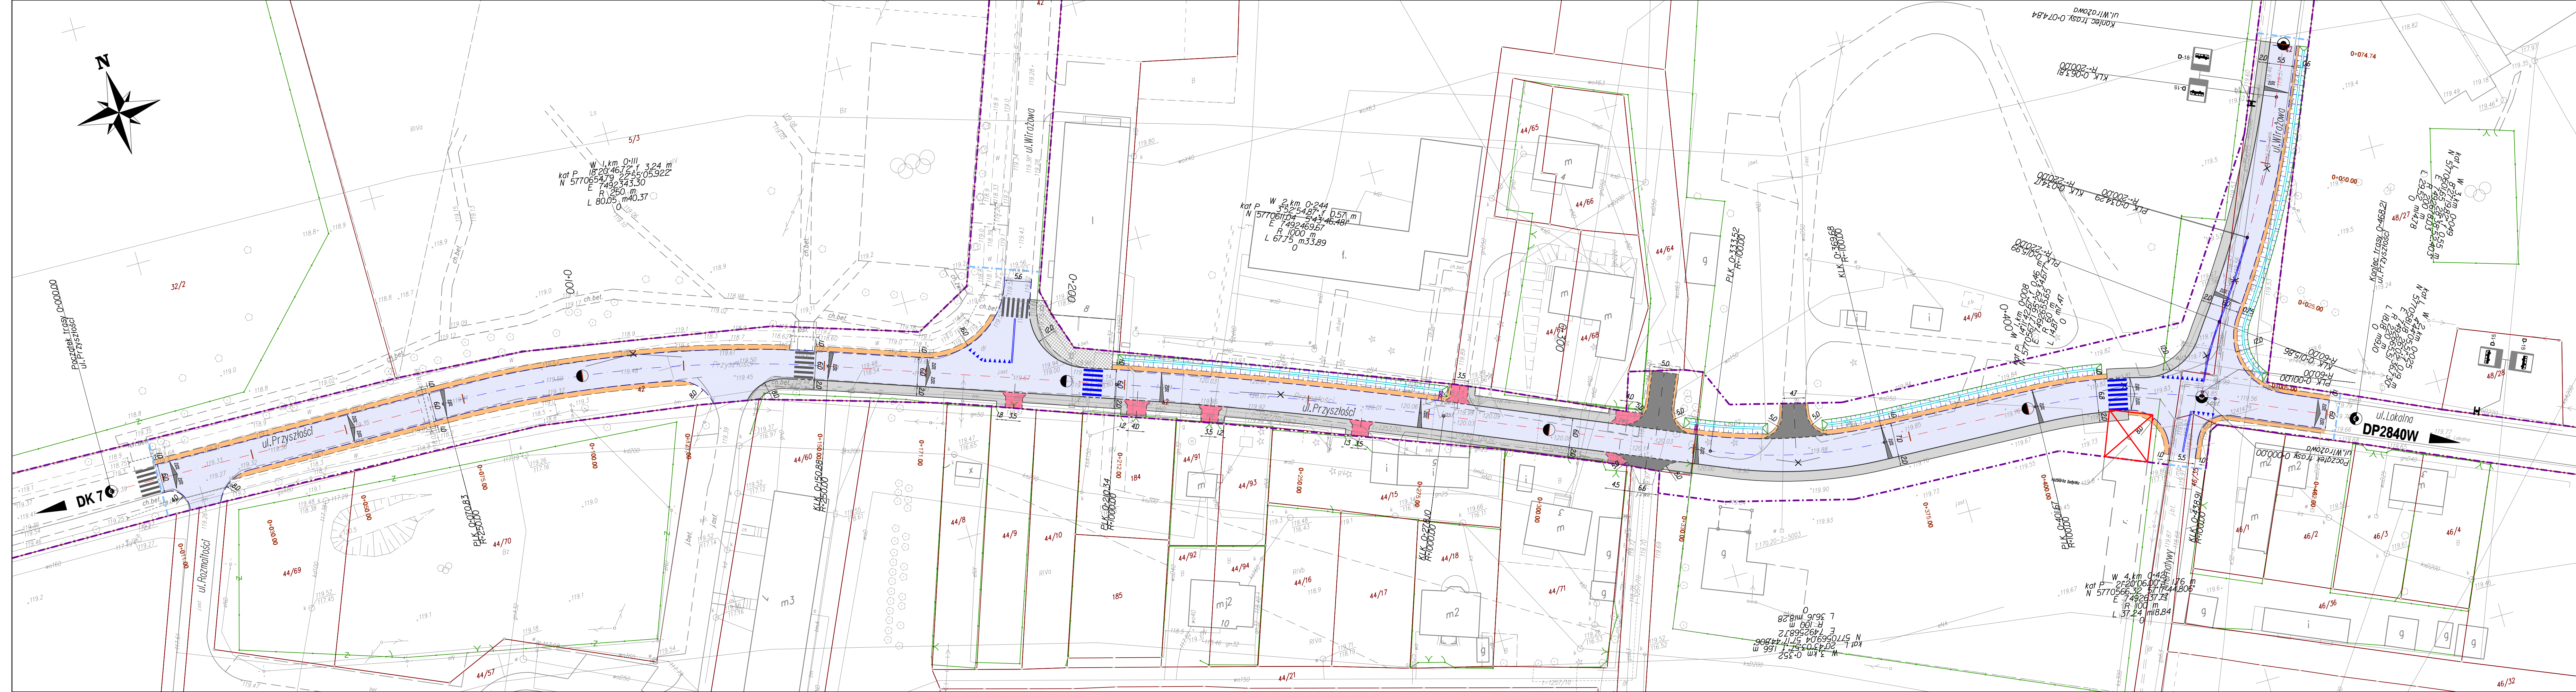

LEGENDA

- --- --- *projektowana granica pasa drogowego*
- --- --- *granica robót drogowych*
- --- --- *istniejąca granica ewidencyjna nieruchomości*
- --- --- *istniejące ogrodzenie*
- --- --- *projektowana oś drogi*
- --- --- *projektowana krawężń nawierzchni bitumicznej*
- --- --- *projektowany krawężnik betonowy*
- --- --- *projektowane obrzeże betonowe*
- --- --- *projektowana krawężń zjazdu*
- projektowana nawierzchnia jezdni*
- projektowana nawierzchnia chodników*
- projektowana nawierzchnia zjazdów publicznych*
- projektowana nawierzchnia zjazdów indywidualnych*
- projektowana nawierzchnia poboczy*
- istniejąca nawierzchnia z kostki betonowej do regulacji wysokościowej*
- projektowane oznakowanie poziome*
- istniejące oznakowanie poziome*

SLY PROJEKT

Projektowany ściek skarpowy

Pochylenie poprzeczne nawierzchni

--- --- --- **0+400.00** *Lokalizacja przekroju charakterystycznego*

INWESTOR

ZARZĄD POWIATU PIASECZYŃSKIEGO
STAROSTWO POWIATOWE W PIASECZNYM
ul. Chylicka 14, 05-050 Piaseczno

JEDNOŚĆ PROJEKTOWA

SLY PROJEKT

SLY PROJEKT
ul. Działowa 18
01-810 Warszawa
www.slyprojekt.com e-mail: biuro@slyprojekt.com

NADZWA OPERACJONALNA	TYP
PROJEKT WYKONAWCZY	II
„Budowa drogi powiatowej nr 2859W w Łazach (odcinek od ulicy Rozmaitości do ulicy Alternatyw)”	

NADZWA RYSUNKU			
BRANŻA	NADZWA RYSUNKU	JAKOŚĆ RYSUNKU	
DROGOWA	Plan sytuacyjny_PW.dgn	km 0+000.00 - 0+450.00	
DATA	WARIANT	SKALA	
10.2017	2	1:500	

SPOSOB UZYSKANIA RYSUNKU

Arkusz 1

BRANŻA	FUNKCJA	ZESPÓŁ PROJEKTOWY	NR UPRAWNIENI	SPECJALNOŚĆ	PODPIS
DROGI	Projektant	mgr inż. Kamel Biago	283.DS/12	drogi	