


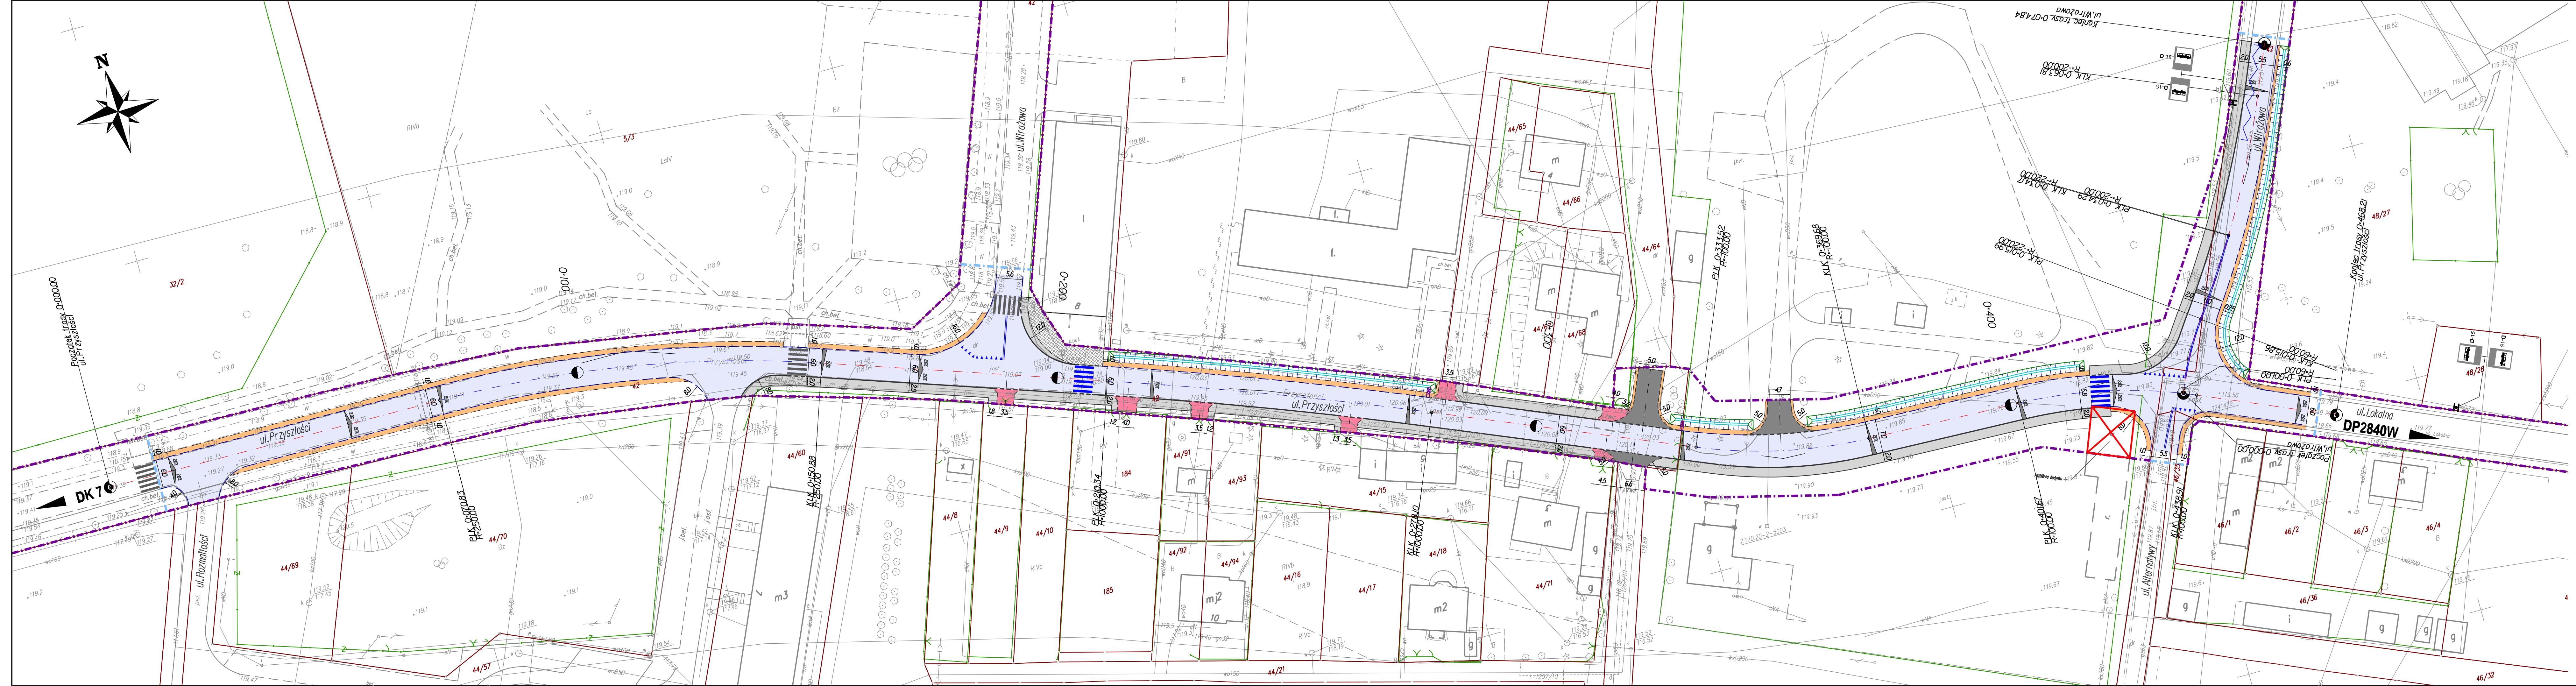

LEGENDA

-  projektowana granica pasa drogowego
-  granica robót drogowych
-  istniejąca granica ewidencyjna nieruchomości
-  istniejące ogrodzenie
-  projektowana oś drogi
-  projektowana krawężń nawierzchni bitumicznej
-  projektowany krawężnik betonowy
-  projektowane obrzeże betonowe
-  projektowana krawężń zjazdu
-  projektowana nawierzchnia jezdni
-  projektowana nawierzchnia chodników
-  projektowana nawierzchnia zjazdów publicznych
-  projektowana nawierzchnia zjazdów indywidualnych
-  projektowana nawierzchnia poboczy
-  istniejąca nawierzchnia z kostki betonowej do regulacji wysokościowej
-  projektowane oznakowanie poziome
-  istniejące oznakowanie poziome
-  pachylenie poprzeczne nawierzchni

INWESTOR

The coat of arms of Piaseczno County, featuring a shield with a red background and a white wavy base. In the center is a white castle tower. Above the tower are two red stars. The shield is surrounded by a red border with white dots.

ZARZĄD POWIATU PIASECZYŃSKIEGO
STAROSTWO POWIATOWE W PIASECZNE

ul. Chylińskiego 14, 05-500 Piaseczno

ZŁOŻYSTA PROJEKTA

The logo for SLY PROJEKT, featuring a stylized blue ribbon or wave shape that curves upwards and to the right.

SLY PROJEKT

SLY PROJEKT

ul. Działkowa 18

05-810 Strzegomia

www.slyprojekt.com e-mail: biuro@:slyprojekt.com

NAZWA OPRACOWANIA		Tytuł	
PROJEKT ARCHITEKTONICZNO - BUDOWLANY		I	
NAZWA ZAMÓWIENIA			
„Budowa drogi powiatowej nr 2859W w Łazach (odcinek od ulicy Rozmaitości do ulicy Alternatywy)”			
NAZWA RYSUNKU			
PLAN SYTUACYJNY			
BRZUCHA	DROGOWA	NAZWA PLIKU Plan sytuacyjny_PAB.dgn	ZAKRES RYSUNKU km 0+000,00 - 0+450,00
DATA	10.2017	DRUKS. 3	SKALA 1:500

--

BRANŻA	FUNKCJA	ZESPÓŁ PROJEKTOWY	NR UPRAWNIENI	SPECJALNOŚĆ	PODPIS
DROGI	Projektant	mgr inż. Karol Bago	283.D05/12	drogi	