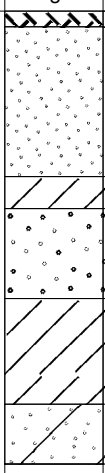
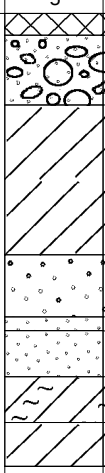
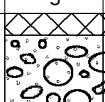
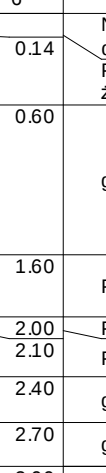
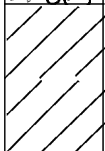
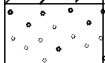
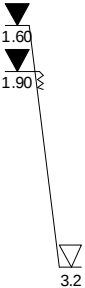
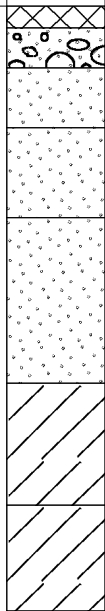


GeoPlus - Badania Geologiczne i Geotechniczne			KARTA OTWORU BADAWCZEGO					Zał.Nr: 1.1			
			Profil numer 1					Wiertnica: świder okienkowy			
Miejscowość: Piskórka Gmina: Prażmów Powiat: piaseczyński Województwo: mazowieckie			Obiekt: skrzyżowanie ul. Głównej i Słonecznej Zleceniodawca: Biuro Projektowe Marcin Zagojski Wiercenie: GeoPlus - Badania Geologiczne i Geotechniczne Dozór geologiczny: dr Piotr Zawrzykraj				System wiercenia: ręczny				
							Rzędna:				
							Skala 1 : 50		Data wiercenia: 2019-08-03		
	Głębokość zwierciadła wody	Stratygrafia	Profil litologiczny		Przelot	Opis litologiczny	Symbol gruntu	Warstwa geotechniczna	Wilgotność	Stan gruntu	
	[m.p.p.ł]		[m]		[m]						
1	2	3	4	5	6	7	8	9	10	11	
					0.10	nasyp budowlany (tłuczeń+gruz asfaltowy), szaro-brunatny	NB(tłuczeń)		w	szg	
						Piasek średni, żółty, IL=0,50	Ps			tpl	
			1.0		1.10	głina, brązowa, IL=0,25	G				
					1.30	Piasek gruby, żółto-brązowy, ID=0,50	Pr			m	szg
			2.0		1.90	głina, brązowo-szara, IL=0,20; z przewarstwieniem 10 cm piasku średniego nawodnionego na głębokości 2,5 m	G			w	tpl
					2.60	piasek gliniasty, jasnobrązowy, IL=0,00	Pg				pzw
					3.00						

GeoPlus - Badania Geologiczne i Geotechniczne			KARTA OTWORU BADAWCZEGO					Zał.Nr: 1.2																						
			Profil numer 2					Wiertnica: świder okienkowy																						
Miejscowość: Piskórka Gmina: Prażmów Powiat: piaseczyński Województwo: mazowieckie			Obiekt: skrzyżowanie ul. Głównej i Słonecznej Zleceniodawca: Biuro Projektowe Marcin Zagojski Wiercenie: GeoPlus - Badania Geologiczne i Geotechniczne Dozór geologiczny: dr Piotr Zawrzykraj			System wiercenia: ręczny																								
						Rzędna:																								
						Skala 1 : 50		Data wiercenia: 2019-08-03																						
	Głębokość zwierciadła wody	Stratygrafia	Profil litologiczny		Przelot	Opis litologiczny	Symbol gruntu	Warstwa geotechniczna	Wilgotność	Stan gruntu																				
	[m.p.p.ł]		[m]		[m]																									
1	2	3	4	5	6	7	8	9	10	11																				
 2.10		Nasypany			0.14	Nawierzchnia asfaltowa, czarna, składająca się z dwóch warstw po 7 cm każda Podbudowa z pospółki z pojedynczymi ziarnami żwiru, żółta, ID=0,60	asfalt		s	-																				
									Po	mw	szg																			
		Czwartorzęd		Plejstocen	1.0		0.60		głina, brązowa, IL=0,20	G	w	tpl																		
													2.0		1.60	Piasek gruby, żółto-brązowy, ID=0,50	Pr	szg												
																			2.00	Piasek średni, żółto-brązowy, ID=0,50	Ps	zg								
																							2.10	Piasek średni, zagliniony, żółto-brązowy, ID=0,70	Gz	tpl				
																											2.40	głina zwięzła, brązowa, IL=0,25	G	pzw
		3.0			3.00																									

GeoPlus - Badania Geologiczne i Geotechniczne			KARTA OTWORU BADAWCZEGO					Zał.Nr: 1.3		
			Profil numer 1_					Wiertnica: świder okienkowy		
Miejscowość: Krupia Wólka Gmina: Prażmów Powiat: piaseczyński Województwo: mazowieckie			Obiekt: skrzyżowanie ul. Głównej i Słonecznej Zleceniodawca: Biuro Projektowe Marcin Zagojski Wiercenie: GeoPlus - Badania Geologiczne i Geotechniczne Dozór geologiczny: dr Piotr Zawrzykraj			System wiercenia: ręczny				
						Rzędna:				
						Skala 1 : 50		Data wiercenia: 2019-08-03		
	Głębokość z wierciadła wody	Stratygrafia	Profil litologiczny		Przelot	Opis litologiczny	Symbol gruntu	Warstwa geotechniczna	Wilgotność	Stan gruntu
	[m.p.p.ł]		[m]		[m]					
1	2	3	4	5	6	7	8	9	10	11
		Nasypy				nasyp niebudowlany (piasek drobny, zapyłony, z domieszką humusu), szaro-żółty, ID=0,35	nN(Pd)		mw	szg
		Nasyp			0.60	Piasek drobny, zapyłony, z pojedynczymi ziarnami żwiru, żółto-brązowy, ID=0,50	Pd		w	tpl
			1.0		1.00	gлина, brązowa, IL=0,25	G			
					1.50	gлина, brązowa, IL=0,40				
			2.0		2.00	gлина, brązowa, IL=0,30				
			3.0		3.20	Piasek średni, żółty, ID=0,60	Ps			nw
			3.2		4.0					

GeoPlus - Badania Geologiczne i Geotechniczne			KARTA OTWORU BADAWCZEGO					Załącznik: 1.4		
			Profil numer 2_					Wiertnica: świder okienkowy		
Miejscowość: Krupia Wólka Gmina: Prażmów Powiat: piaseczyński Województwo: mazowieckie			Objekt: skrzyżowanie ul. Głównej i Słonecznej Zleceńiodawca: Biuro Projektowe Marcin Zagojski Wiercenie: GeoPlus - Badania Geologiczne i Geotechniczne Dozór geologiczny: dr Piotr Zawrzykraj			System wiercenia: ręczny				
						Rzędna:				
						Skala 1 : 50		Data wiercenia: 2019-08-03		
	Głębokość zwierciadła wody	Stratygrafia	Profil litologiczny		Przelot	Opis litologiczny	Symbol gruntu	Warstwa geotechniczna	Wilgotność	Stan gruntu
	[m.p.p.ł]		[m]		[m]					
1	2	3	4	5	6	7	8	9	10	11
		Nasypany			0.14	Nawierzchnia asfaltowa, czarna, składa się z dwóch warstw każda o grubości 7 cm	asfalt		s	-
		Nasypany			0.40	Podbudowa z pospółki z pojedynczymi ziarnami żwiru, żółta; na obrzeżach drogi tłuczeń do głębokości 0,2 m; ID=0,60	Po		w	szg
		Holocen			0.80	Piasek średni, brunatny, ID=0,50	Ps			
				1.0	Piasek średni, żółty, ID=0,60					
				2.0	Piasek średni, żółty, ID=0,60	G	nw		pl	
				3.0	głina, brązowa, ID=0,35					
				3.30	głina, brązowa, ID=0,20	tpl				
				4.0						