


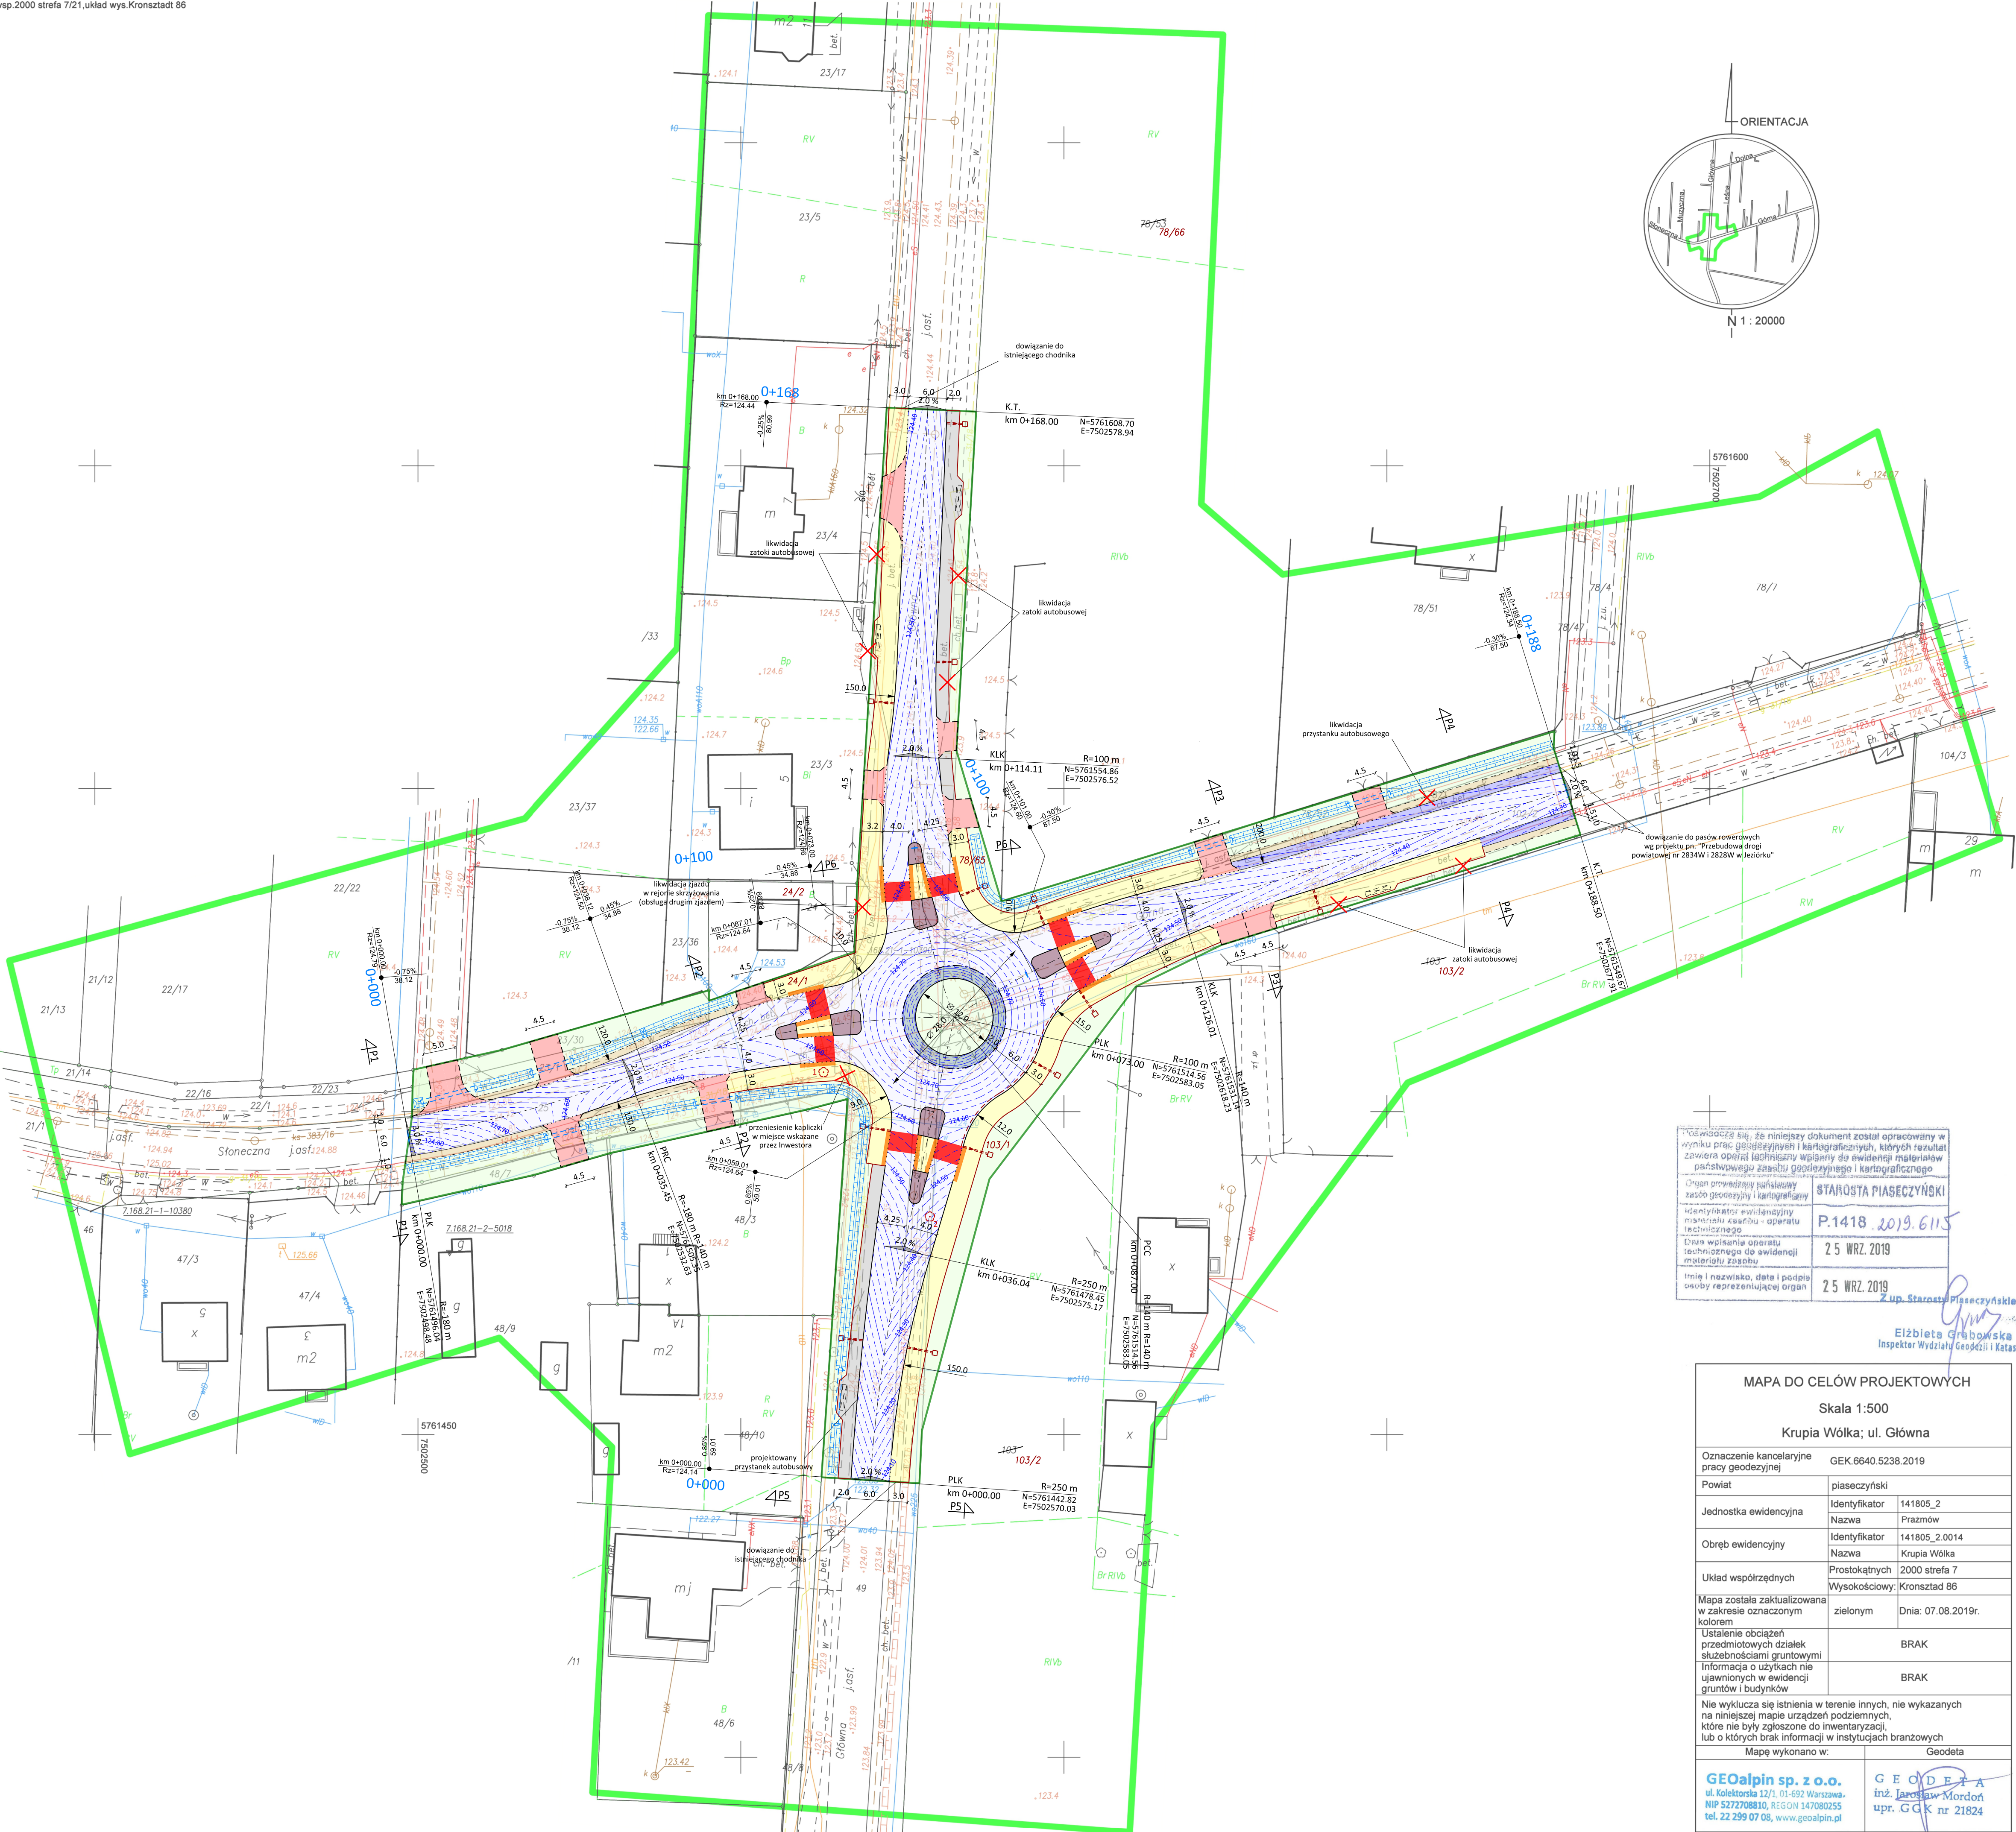

Wskazówka: ten niniejszy dokument został opracowany w wyniku prac geodezyjnych i kartograficznych, których rezultatem zawiera operat techniczny wpisany do ewidencji materiałów państwowego zasobu geodezyjnego i kartograficznego.

|                                                                        |                       |
|------------------------------------------------------------------------|-----------------------|
| Organ prowadzący państwowy zasób geodezyjny i kartograficzny           | STAROSTA PIASECZYŃSKI |
| Identyfikator ewidencyjny                                              | P.1418 2019.6115      |
| Identyfikator operatu technicznego                                     | 2 5 WRZ. 2019         |
| Data wpisania operatu technicznego do ewidencji materiałów państwowych | 2 5 WRZ. 2019         |

Imię i nazwisko, data i podpis osoby reprezentującej organ

*Elżbieta Grabowska*  
Inspektor Wydziału Geodezji i Katastru

| MAPA DO CELÓW PROJEKTOWYCH   |                    |                                                             |                    |
|---|--------------------|-------------------------------------------------------------|--------------------|
| Skala 1:500   |                    |                                                             |                    |
| Krupia Wólka; ul. Główna   |                    |                                                             |                    |
| Oznaczenie kancelaryjne pracy geodezyjnej   | GEK 6640.5238.2019 |                                                             |                    |
| Powiat   | piaseczyński       |                                                             |                    |
| Jednostka ewidencyjna   | Identyfikator      | 141805_2                                                    |                    |
|   | Nazwa              | Prażmów                                                     |                    |
| Obręb ewidencyjny   | Identyfikator      | 141805_2.0014                                               |                    |
|   | Nazwa              | Krupia Wólka                                                |                    |
| Układ współrzędnych   | Prostokątnych      | 2000 strefa 7                                               |                    |
|   | Wysokościowy:      | Kronsztadt 86                                               |                    |
| Mapa została zaktualizowana w zakresie oznaczonym kolorem   |                    | zielonym                                                    | Dnia: 07.08.2019r. |
| Ustalenie obciążeń przedmiotowych działek służebnościami gruntowymi   |                    | BRAK                                                        |                    |
| Informacja o użytkach nie ujawnionych w ewidencji gruntów i budynków   |                    | BRAK                                                        |                    |
| Nie wyklucza się istnienia w terenie innych, nie wykazanych na niniejszej mapie urządzeń podziemnych, które nie były zgłoszone do inwentaryzacji, lub o których brak informacji w instytucjach branżowych |                    |                                                             |                    |
| Mapę wykonano w:   |                    | Geodeta                                                     |                    |
| GEOalpin sp. z o.o.<br>ul. Kolektorka 12/1, 01-692 Warszawa.<br>NIP 5272708810, REGON 147080255<br>tel. 22 299 07 08, www.geoalpin.pl                                                                     |                    | G E O D E T A<br>inż. Jarosław Mordorń<br>upr. GKK nr 21824 |                    |

- LEGENDA:
- proj. jezdnia bitumiczna
  - proj. pas rowerowy bitumiczny
  - proj. ciąg pieszo-rowerowy z kostki betonowej
  - proj. chodnik z kostki betonowej
  - proj. zjazd z kostki betonowej
  - proj. pierścień ronda z kostki kamiennej
  - proj. wyspa kanalizująca z kostki betonowej
  - proj. pobocze z kruszywa
  - proj. zieleniec
  - proj. płytki wskaźnikowe
  - proj. oś ulicy
  - proj. krawędź jezdni
  - proj. krawędź pobocza
  - proj. krawężnik wystający
  - proj. krawężnik obniżony
  - proj. krawężnik na płask
  - proj. krawędź zjazdu
  - proj. krawędź chodnika / ciągu pieszo-rowerowego
  - proj. lokalizacja wiaty przystankowej
  - proj. linia rozgraniczająca teren rozbudowy dróg
  - ist. oprawa oświetleniowa do wymiany
  - proj. przepust pod zjazdem Ø50 cm
  - ist. rów do odwodnienia
  - proj. ściek przykrawężnikowy
  - proj. ściek podchodnikowy / skarpowy
  - warstwie (skok 2 cm)
  - ist. drzewo do wycinki
  - numer działki ewidencyjnej po podziale nieruchomości