


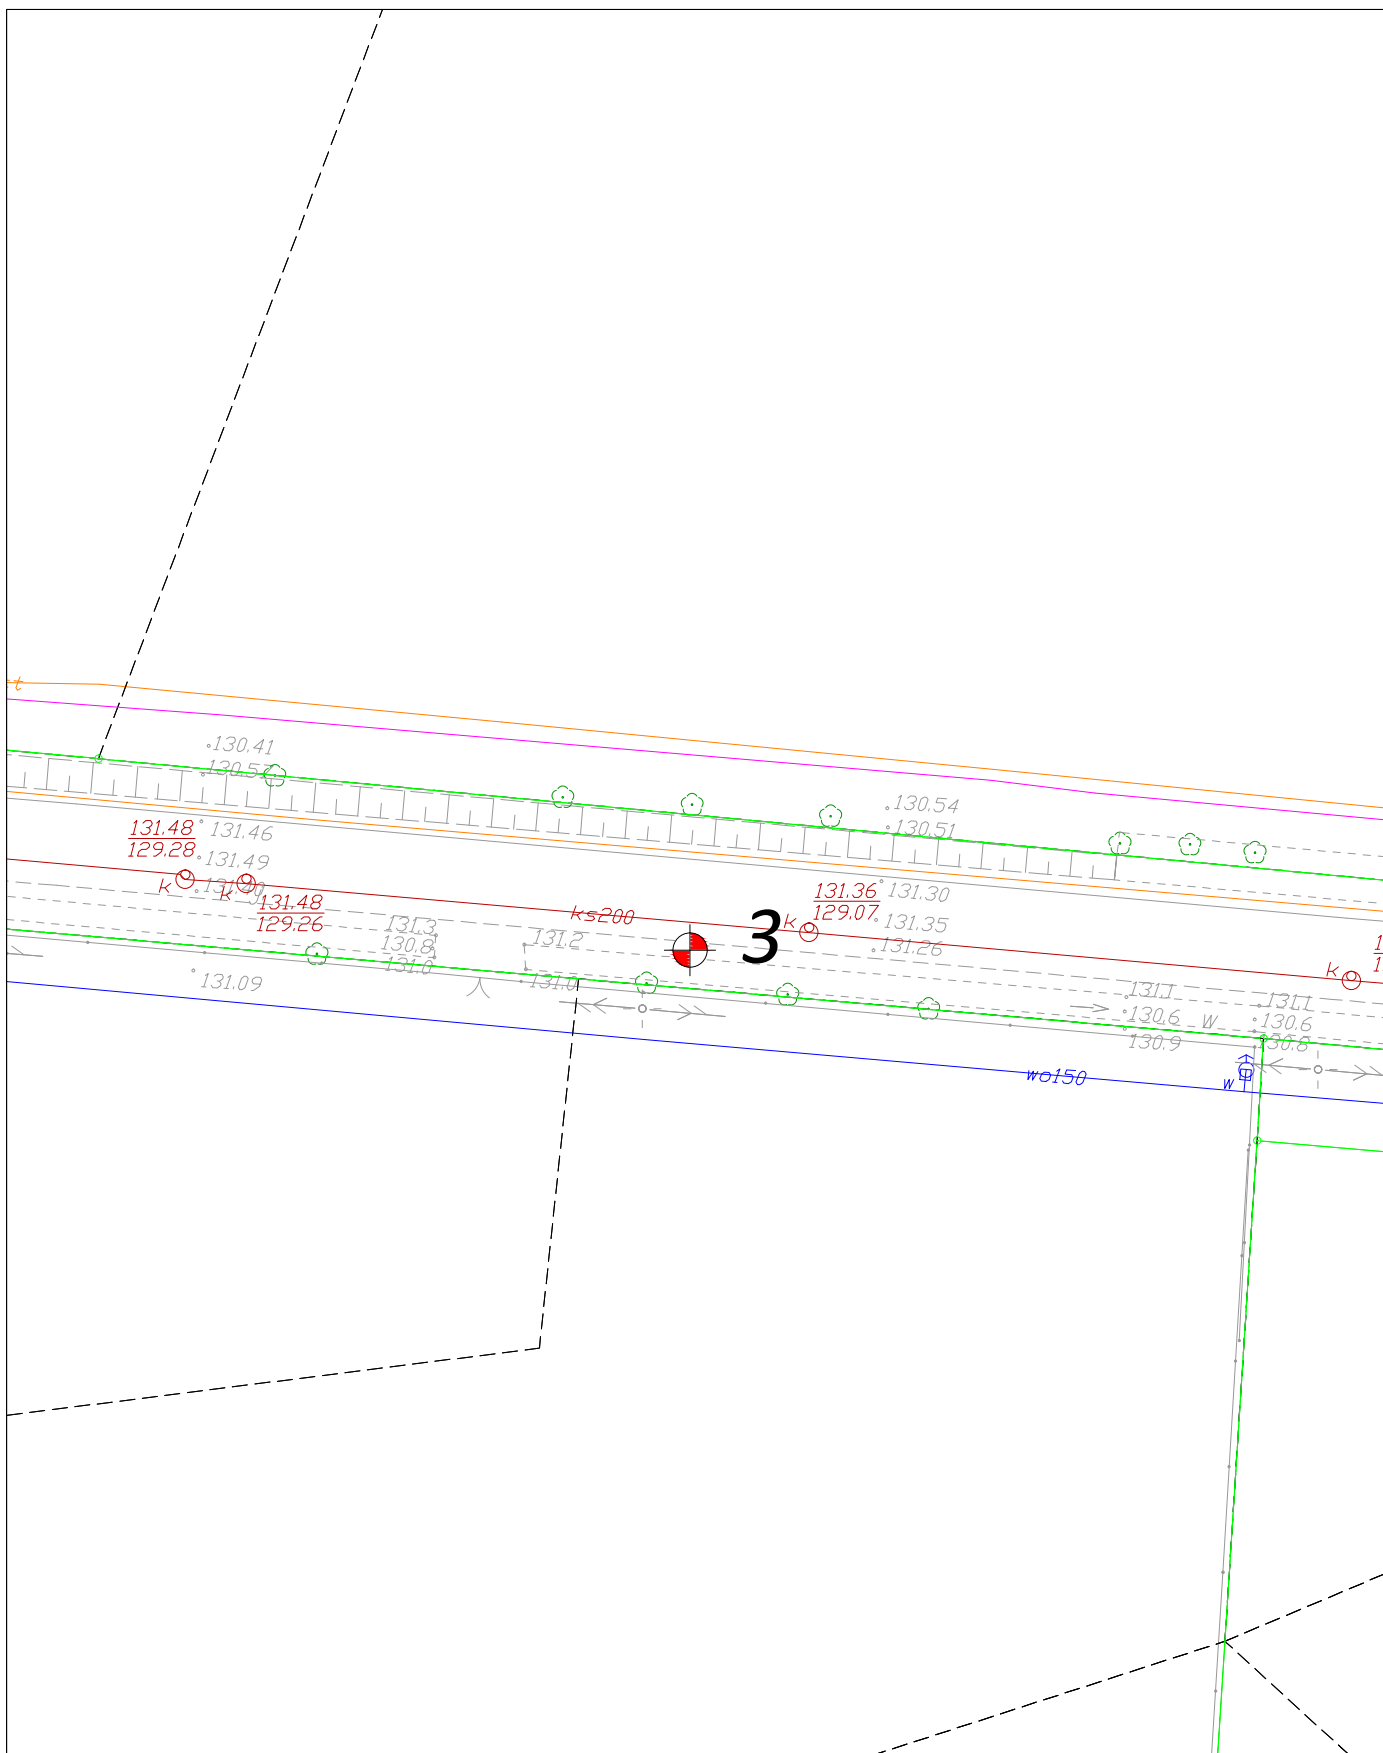

1

przekrój geotechniczny

załącznik nr 2.1



1

lokalizacja i numer otworu badawczego



lokalizacja sondowania dynamicznego DPL



przekrój geotechniczny

rodzaj opracowania:

Opinia geotechniczna

rysunek:

mapa dokumentacyjna

skala: 1:500

opracowanie:

mgr Tomasz Skrzypczyński
upr. geol. MŚ nr VII-1685, XI/14/2011, XII/15/2011

maj 2019

załącznik nr 2.3