LEGENDA:

DROGI

⬜	proj. jezdnia bitumiczna
🟩	proj. pierścień ronda z kostki kamiennej
🟦	proj. wyspa kanalizująca z kostki betonowej
🟨	proj. chodnik z kostki betonowej
🟥	proj. zjazd z kostki betonowej
🟧	proj. pobocze z kruszywa
⬜	proj. zieleniec
▬	proj. płytki wskaźnikowe polimerobetonowe koloru żółtego o wymiarach 30x30x8 cm
—	oś ulicy
—	krawędź jezdni
— —	krawędź pobocza
—	krawężnik wystający
— —	krawężnik obniżony
—	krawężnik na płask
— —	krawędź zjazdu
—	krawędź chodnika
—	linia rozgraniczająca teren rozbudowy drogi

INSTALACJE SANITARNE

× ×	likwidacja ist. sieci gazowej
—	proj. gazociąg

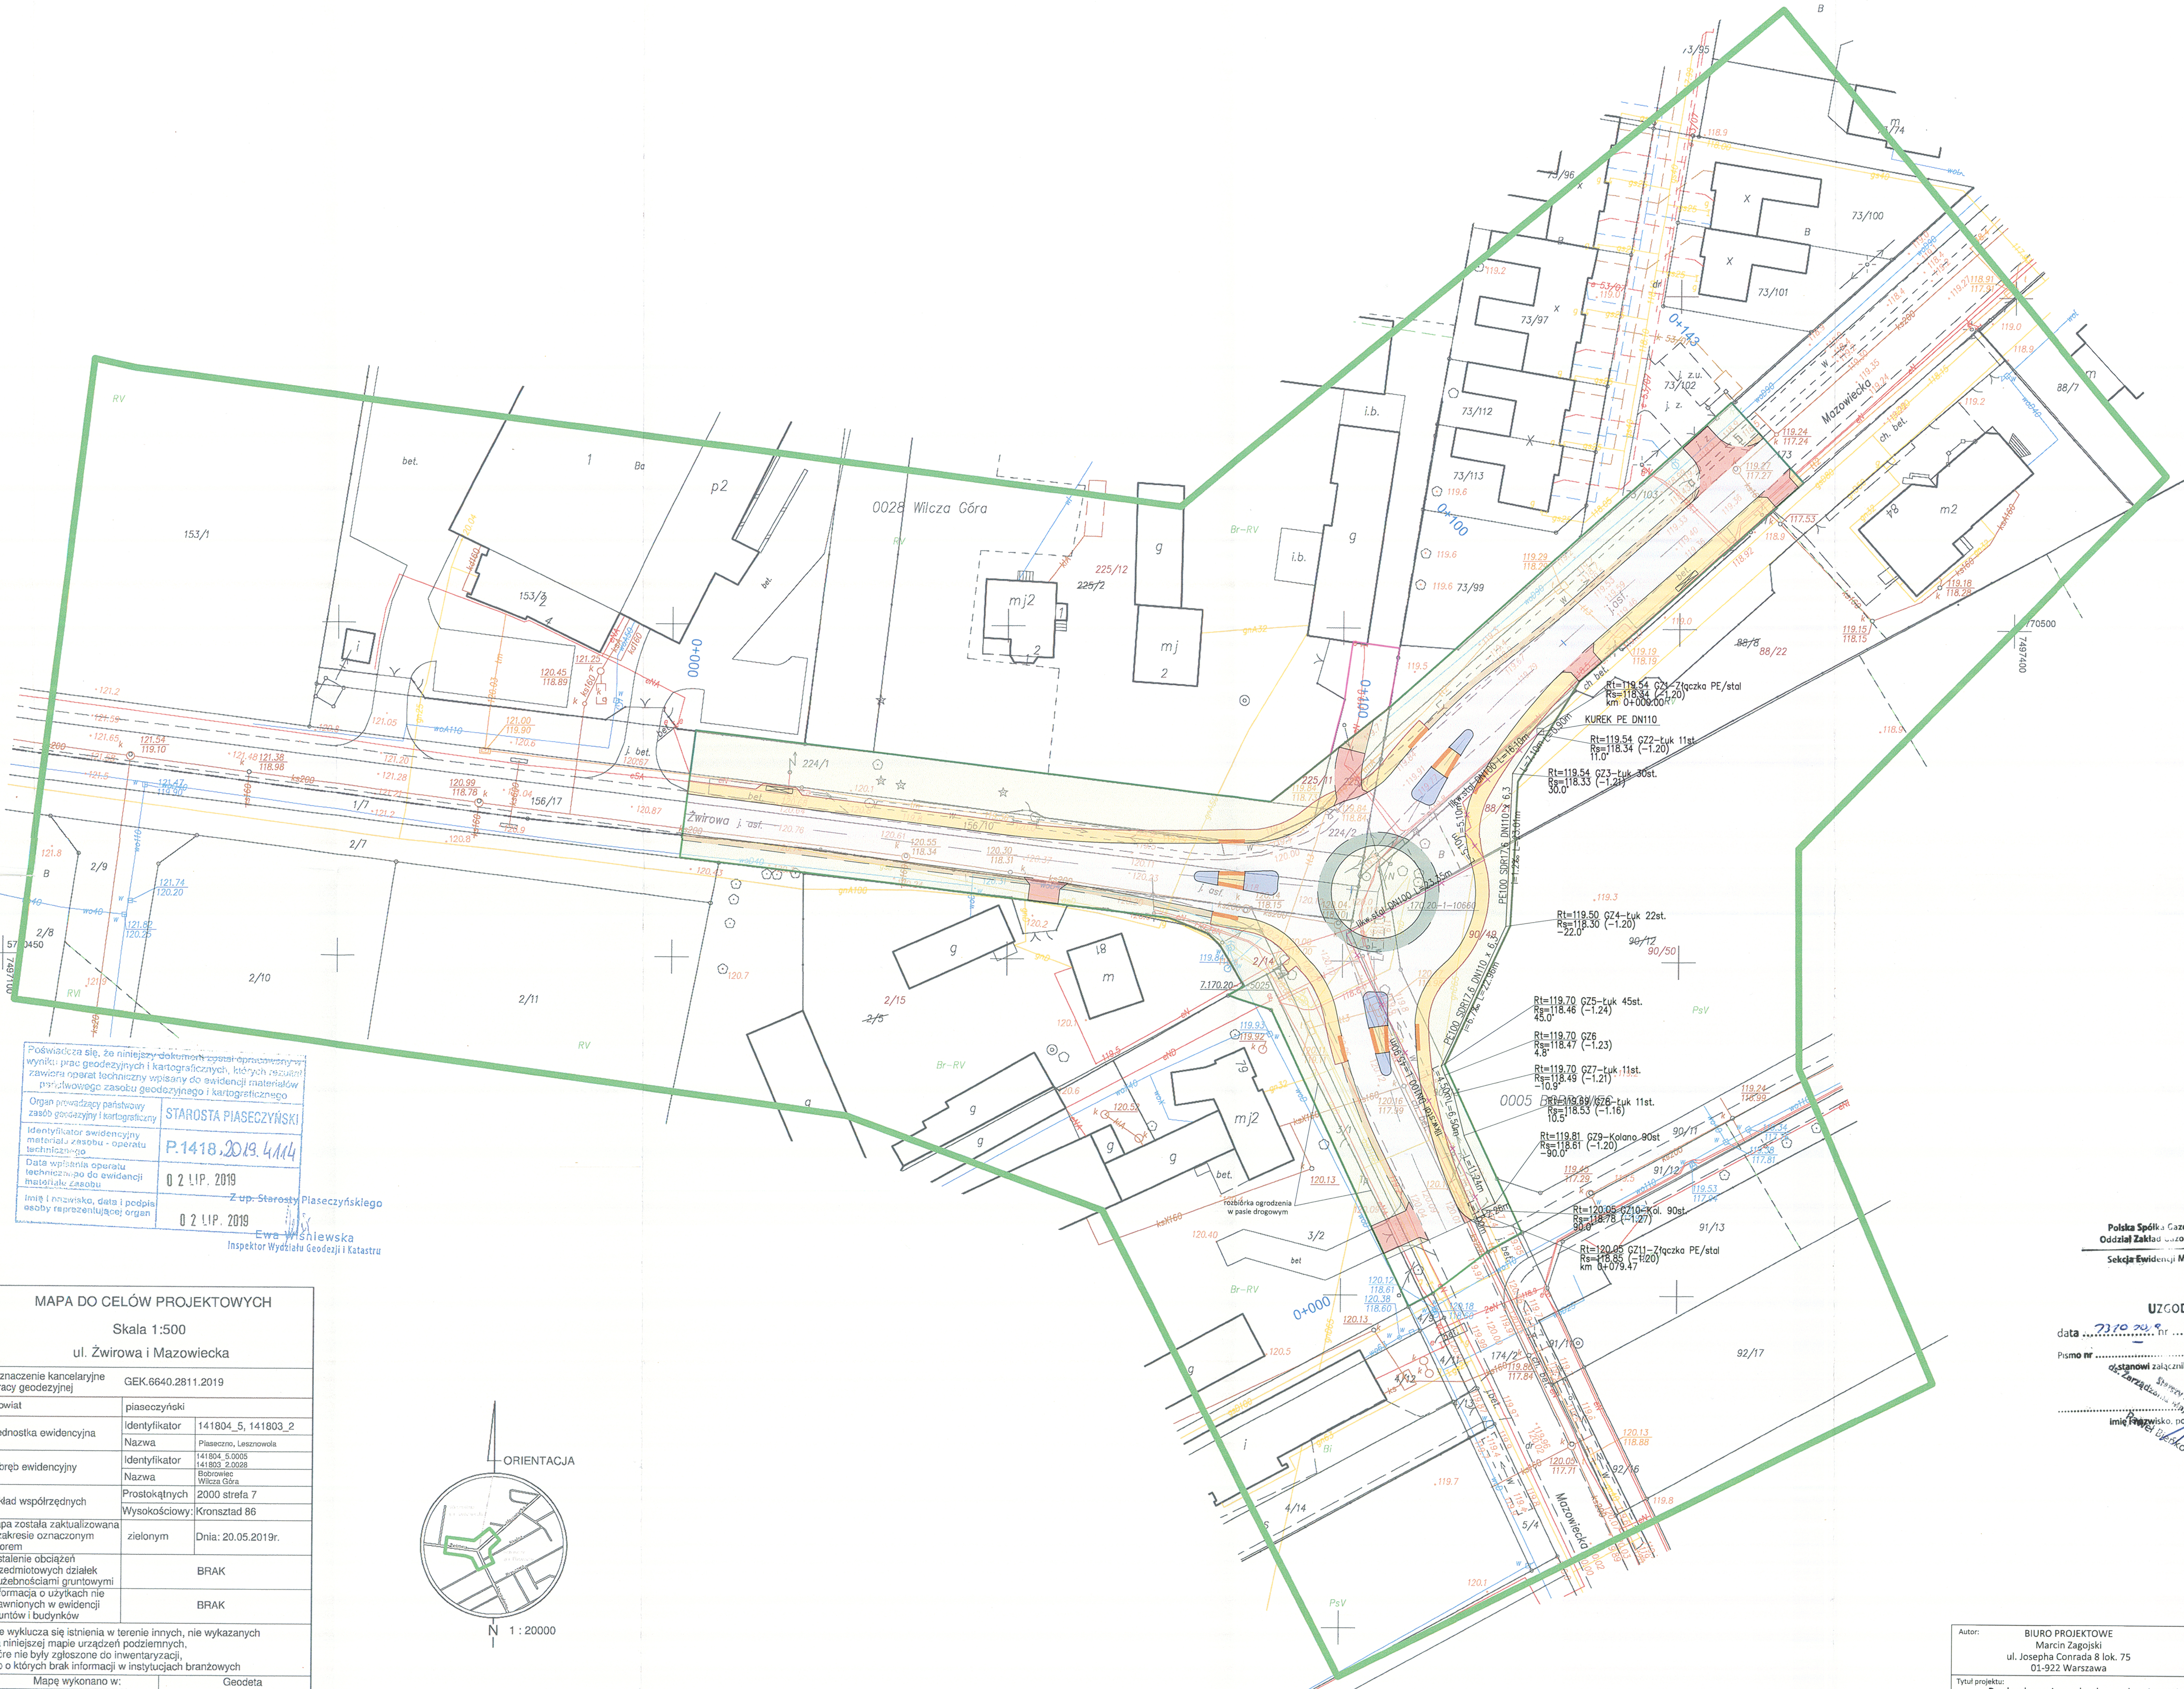
N
Mazowiecka
Mazowiecka
Żwirowa j. asf.
0028 Wilcza Góra
0005
0+000
0+100
0+143
0+000
0+100
Rt=119.54 GZ1–Złączka PE/stal
Rs=118.34 (–1.20)
km 0+000.00
KUREK PE DN110
Rt=119.54 GZ2–Łuk 11st.
Rs=118.34 (–1.20)
11.0°
Rt=119.54 GZ3–Łuk 30st.
Rs=118.33 (–1.21)
30.0°
Rt=119.50 GZ4–Łuk 22st.
Rs=118.30 (–1.20)
–22.0°
Rt=119.70 GZ5–Łuk 45st.
Rs=118.46 (–1.24)
45.0°
Rt=119.70 GZ6
Rs=118.47 (–1.23)
4.8°
Rt=119.70 GZ7–Łuk 11st.
Rs=118.49 (–1.21)
–10.9°
Rt=119.69 GZ8–Łuk 11st.
Rs=118.53 (–1.16)
10.5°
Rt=119.81 GZ9–Kolano 90st
Rs=118.61 (–1.20)
–90.0°
Rt=120.05 GZ10–Kol. 90st.
Rs=118.78 (–1.27)
90.0°
Rt=120.05 GZ11–Złączka PE/stal
Rs=118.85 (–1.20)
km 0+079.47
PE100 SDR17,6 DN110 x 6,3
rozbiórka ogrodzenia w pasie drogowym
153/1
153/2
224/1
224/2
225/11
225/12
156/17
156/10
1/7
2/7
2/8
2/9
2/10
2/11
2/14
2/15
3/2
4/14
5/4
73/95
73/96
73/97
73/99
73/100
73/101
73/102
73/112
73/113
88/7
88/22
90/48
90/50
90/11
91/12
91/13
92/16
92/17
174/2
m2
mj2
mj
p2
g
i.b.
bet.
7497400
7497100
5770500
5770450
ORIENTACJA
N 1 : 20000

Polska Spółka Gazownictwa o.o.
Oddział Zakład Gazowniczy w
Sekcja Ewidencji Majątku

UZGODNIENIE

data 7310 2019 nr PSGW 7454 762 1453.19

Pismo nr ....

stanowi załącznik do dokumentacji

Starszy Specjalista ds. Zarządzania Majątkiem Sieciowym
Paweł Bieńkowski

....
imię i nazwisko, podpis uzgadniającego

Autor:	BIURO PROJEKTOWE Marcin Zagojski ul. Josepha Conrada 8 lok. 75 01-922 Warszawa
Inwestor:	Zarząd Powiatu Piaseczyńskiego ul. Chyliczkowska 14 05-500 Piaseczno
Tytuł projektu:	Rozbudowa i przebudowa drogi powiatowej nr 2841W Piaseczno - Bobrowiec
Faza opracowania:	PROJEKT BUDOWLANO-WYKONAWCZY PRZEBUDOWY SIECI GAZOWEJ
Nazwa rysunku:	Plan sytuacyjny
Data:	09.2019 r.
Nr rysunku:	2
Skala:	1:500

Branża	Stanowisko	Imię i nazwisko	Uprawnienia	Podpis
Instalacje sanitarne	Projektant	mgr inż. Łukasz Tomaszewski	MAZ/0213/PWOS/11	

Poświadcza się, że niniejszy dokument został opracowany w wyniku prac geodezyjnych i kartograficznych, których rezultat zawiera operat techniczny wpisany do ewidencji materiałów państwowego zasobu geodezyjnego i kartograficznego

Organ prowadzący państwowy zasób geodezyjny i kartograficzny	STAROSTA PIASECZYŃSKI
Identyfikator ewidencyjny materiału zasobu - operatu technicznego	P.1418.2019.4114
Data wpisania operatu technicznego do ewidencji materiału zasobu	02 LIP. 2019
Imię i nazwisko, data i podpis osoby reprezentującej organ	02 LIP. 2019

Z up. Starosty Piaseczyńskiego
Ewa Wiśniewska
Inspektor Wydziału Geodezji i Katastru

MAPA DO CELÓW PROJEKTOWYCH

Skala 1:500

ul. Żwirowa i Mazowiecka

Oznaczenie kancelaryjne pracy geodezyjnej	GEK.6640.2811.2019	
Powiat	piaseczyński	
Jednostka ewidencyjna	Identyfikator	141804_5, 141803_2
	Nazwa	Piaseczno, Lesznowola
Obręb ewidencyjny	Identyfikator	141804_5.0005 141803_2.0028
	Nazwa	Bobrowiec Wilcza Góra
Układ współrzędnych	Prostokątnych	2000 strefa 7
	Wysokościowy:	Kronsztad 86
Mapa została zaktualizowana w zakresie oznaczonym kolorem	zielonym	Dnia: 20.05.2019r.
Ustalenie obciążeń przedmiotowych działek służebnościami gruntowymi	BRAK	
Informacja o użytkach nie ujawnionych w ewidencji gruntów i budynków	BRAK	

Nie wyklucza się istnienia w terenie innych, nie wykazanych na niniejszej mapie urządzeń podziemnych, które nie były zgłoszone do inwentaryzacji, lub o których brak informacji w instytucjach branżowych

Mapę wykonano w:	Geodeta
GEOalpin sp. z o.o. ul. Kolektorska 12/1, 01-692 Warszawa NIP 5272708810, REGON 147080255 tel. 22 299 07 08, www.geoalpin.pl	GEODETA inż. Jarosław Mordoń upr. GUGiK nr 21824