


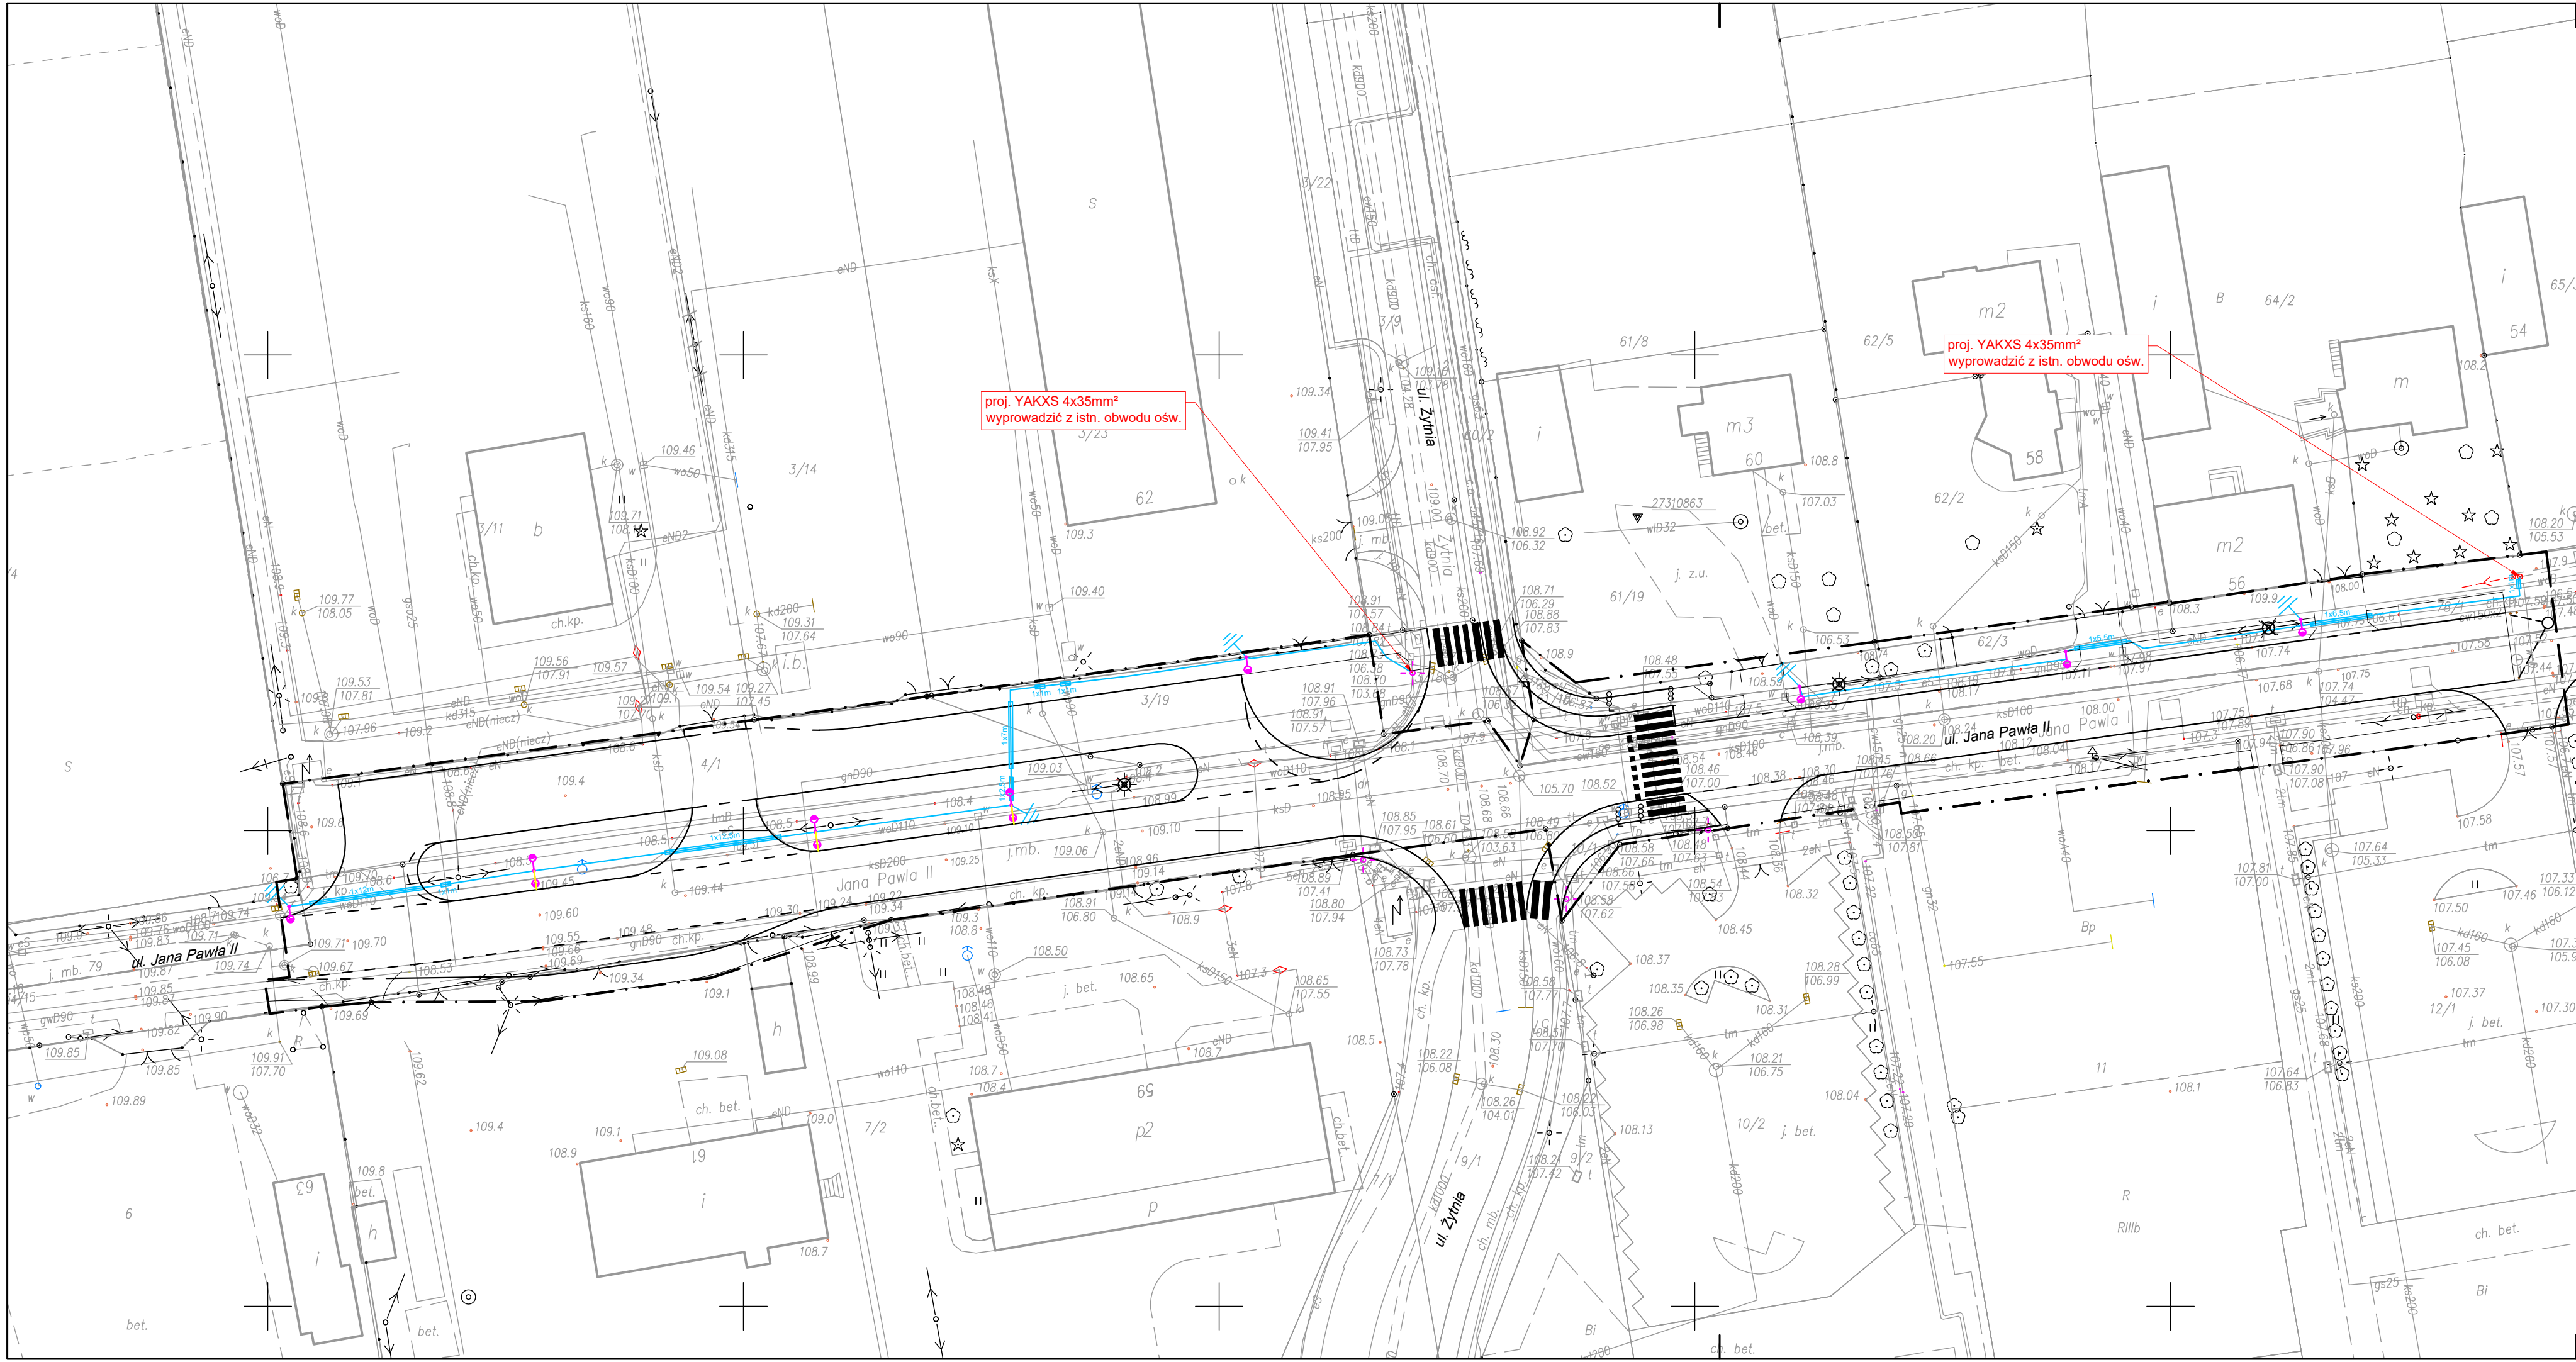

LEGENDA:

- istn. oprawa, bez zmian
- istn. oprawa, do demontażu
- proj. oprawa LED 78W na słupie ośw.
wys. zaw. 8m, wysięgnik 1m, 5"
- proj. uziom
- proj. YAKXS 4x35mm²
(zasilanie oświetlenia)

Uwagi:

- Proj. kable zabezpieczyć rurami osłonowymi DVK/DVK/SRS/SRS-G lub równoważnymi.
- Bednarkę ocynkowaną FeZn układać wzdłuż proj. linii kablowej. Połączyć w proj. słupach.

Investor:	Zarząd Powiatu Piaseczyńskiego 05-500 Piaseczno, ul Chyliczkowska 14		
Jednostka projektowa:	ES PROJEKT BIURO PROJEKTOWE 02-496 Warszawa, ul. Magnacka 10/19		
Nazwa inwestycji:	"Rozbudowa drogi powiatowej nr 2850W od ul. Dworcowej w Piasecznie do torów linii kolejowej nr 8"		
Przedmiot opracowania:	PROJEKT WYKONAWCZY BRANŻY ELEKTRYCZNEJ	Nr rysunku:	1.0
Tytuł rysunku:	OŚWIETLENIE Plan sytuacyjny	Skala:	1:500
Funkcja:	Inteligentny Nazwisko:	Nr zapisu w specjalności:	Podpis:
Projektant:	mgr inż. Tomasz Leonarcik	LOD/2996/PBE/16 w zawodzie inżyniera w zakresie spec. instalacji elektrycznych i elektroenergetycznych	09.2020
Opracowujący:	mgr inż. Michał Wach		