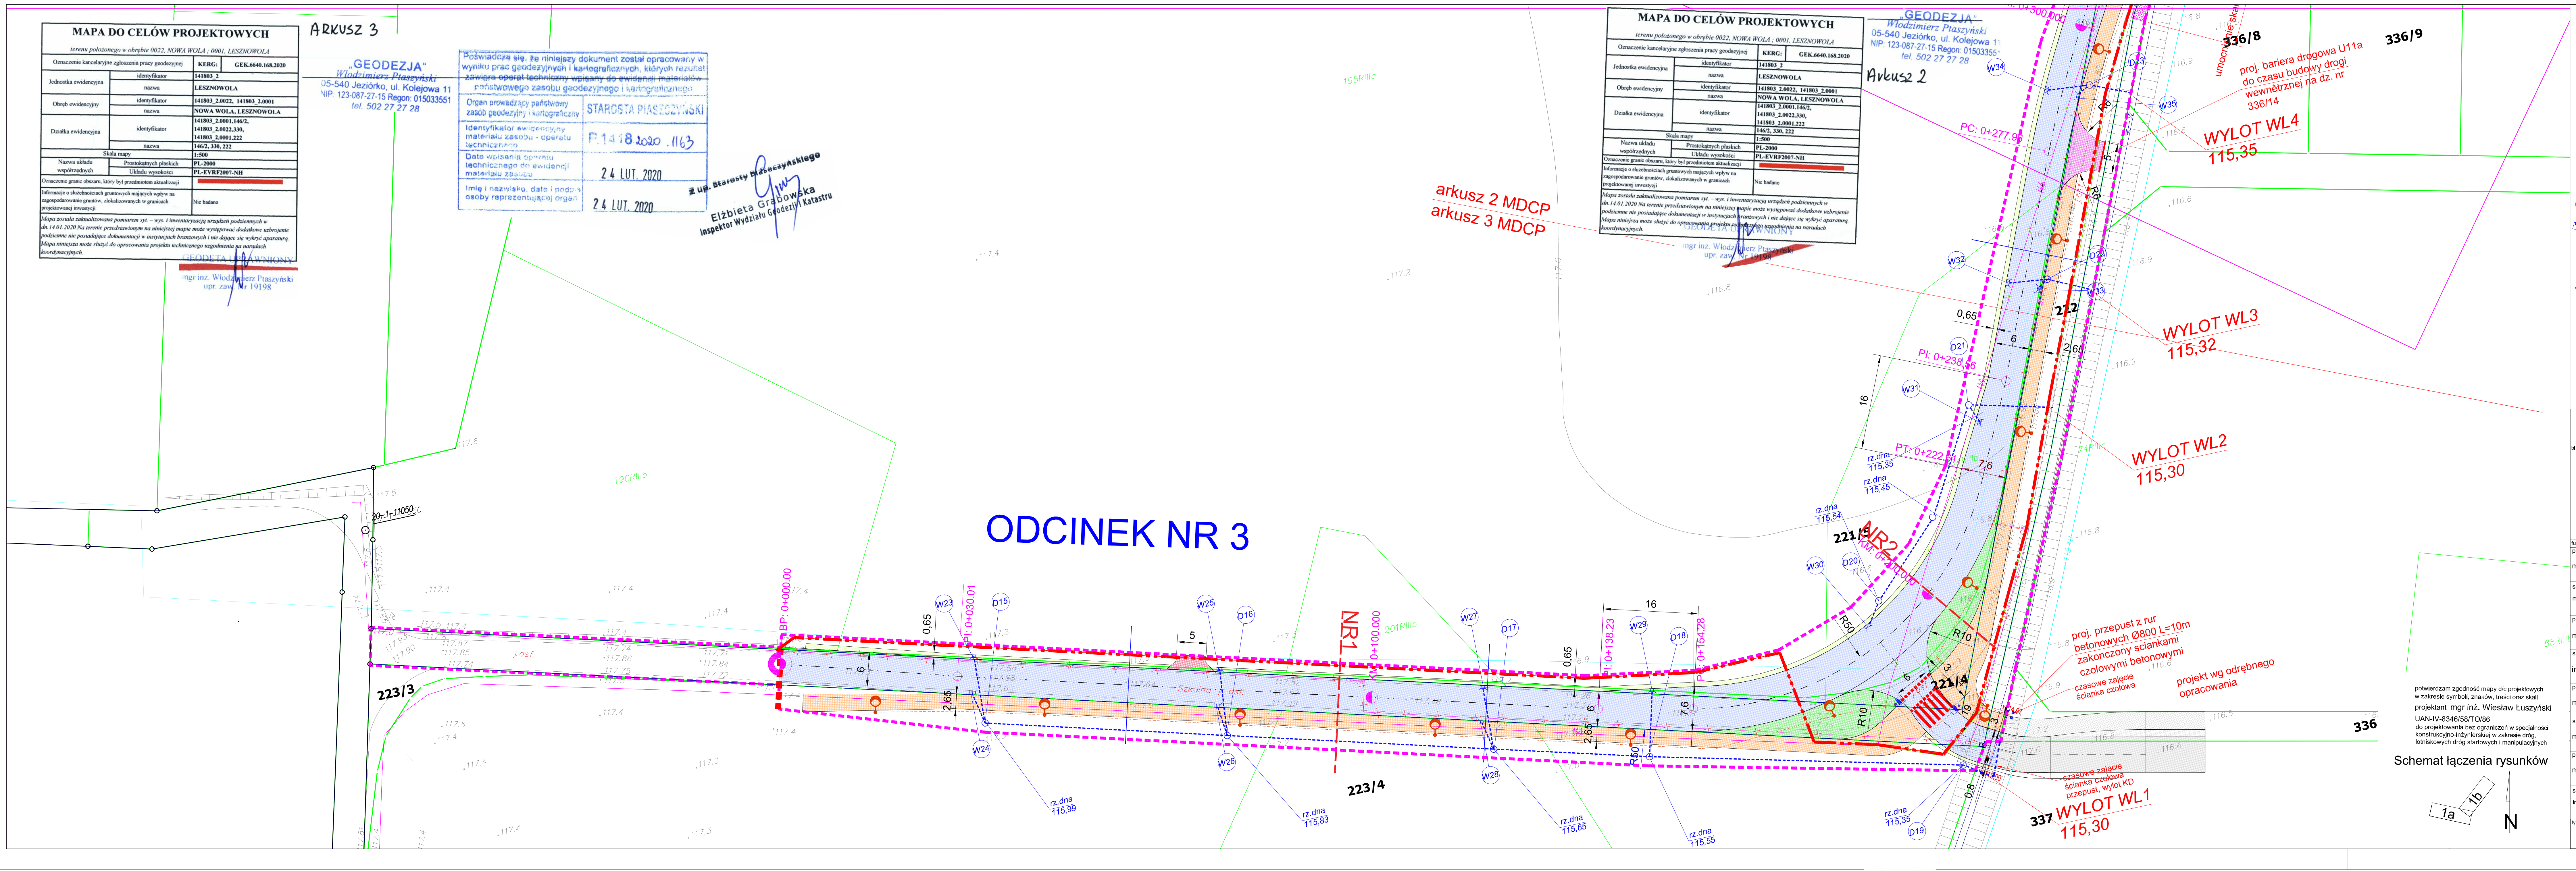
ODCINEK NR 3
BP: 0+000.00
PI: 0+030.01
KM: 0+100.000
PI: 0+138.23
PK: 0+154.28
NR1
NR2
223/3
223/4
221/4
221/5
222
336
337
336/8
336/9
WYLOT WL1 115,30
WYLOT WL2 115,30
WYLOT WL3 115,32
WYLOT WL4 115,35
proj. przepust z rur betonowych Ø800 L=10m zakończony ściankami czołowymi betonowymi
projekt wg odrębnego opracowania
czasowe zajęcie ścianka czołowa
czasowe zajęcie ścianka czołowa przepust, wylot KD
proj. bariera drogowa U11a do czasu budowy drogi wewnętrznej na dz. nr 336/14
umocnienie skarpy
arkusz 2 MDCP
arkusz 3 MDCP
PC: 0+277.96
PI: 0+238.56
PT: 0+222
R10
R50
16
0,65
2,65
6
7,6
Schemat łączenia rysunków
1a
1b
N

MAPA DO CELÓW PROJEKTOWYCH

terenu położonego w obrębie 0022, NOWA WOLA ; 0001, LESZNOWOLA

Oznaczenie kancelaryjne zgłoszenia pracy geodezyjnej	KERG:	GEK.6640.168.2020
Jednostka ewidencyjna	identyfikator	141803_2
	nazwa	LESZNOWOLA
Obręb ewidencyjny	identyfikator	141803_2.0022, 141803_2.0001
	nazwa	NOWA WOLA, LESZNOWOLA
Działka ewidencyjna	identyfikator	141803_2.0001.146/2, 141803_2.0022.330, 141803_2.0001.222
	nazwa	146/2, 330, 222
Skala mapy		1:500
Nazwa układu współrzędnych	Prostokątnych płaskich	PL-2000
	Układu wysokości	PL-EVRF2007-NH
Oznaczenie granic obszaru, który był przedmiotem aktualizacji		
Informacje o służebnościach gruntowych mających wpływ na zagospodarowanie gruntów, zlokalizowanych w granicach projektowanej inwestycji		Nie badano

Mapa została zaktualizowana pomiarem syt. – wys. i inwentaryzacją urządzeń podziemnych w dn 14.01.2020 Na terenie przedstawionym na niniejszej mapie może wystąpować dodatkowe uzbrojenie podziemne nie posiadające dokumentacji w instytucjach branżowych i nie dające się wykryć aparaturą. Mapa niniejsza może służyć do opracowania projektu technicznego uzgodnienia na naradach koordynacyjnych.

GEODETA UPRAWNIONY
mgr inż. Włodzimierz Piaszyński
upr. zaw. Nr 19198

Arkusz 3

„GEODEZJA"
Włodzimierz Piaszyński
05-540 Jeziórko, ul. Kolejowa 11
NIP: 123-087-27-15 Regon: 015033551
tel. 502 27 27 28

Poświadcza się, że niniejszy dokument został opracowany w wyniku prac geodezyjnych i kartograficznych, których rezultat zawiera operat techniczny wpisany do ewidencji materiałów państwowego zasobu geodezyjnego i kartograficznego	
Organ prowadzący państwowy zasób geodezyjny i kartograficzny	STAROSTA PIASECZYŃSKI
Identyfikator ewidencyjny materiału zasobu - operatu technicznego	P.1418.2020.1163
Data wpisania operatu technicznego do ewidencji materiału zasobu	24 LUT. 2020
Imię i nazwisko, data i podpis osoby reprezentującej organ	24 LUT. 2020

z up. Starosty Piaseczyńskiego
Elżbieta Grabowska
Inspektor Wydziału Geodezji i Katastru

MAPA DO CELÓW PROJEKTOWYCH
terenu położonego w obrębie 0022, NOWA WOLA ; 0001, LESZNOWOLA
KERG: GEK.6640.168.2020
Arkusz 2
„GEODEZJA" Włodzimierz Piaszyński 05-540 Jeziórko, ul. Kolejowa 11 NIP: 123-087-27-15 Regon: 015033551 tel. 502 27 27 28

OBJAŚNIENIA

▨	proj. jezdnia bitumiczna
▨	proj. ciąg pieszo-rowerowy
▨	proj. opaska z kostki betonowej
▨	proj. zjazd z kostki betonowej
▨	proj. zjazd bitumiczny
▨	proj. wyspy rozdzielające na rondzie
▨	proj. pierścień ronda / pachwiny z bruku
▨	proj. wyspa ronda (przejezdna)
⊙	drzewo do wycinki
●	proj. oświetlenie uliczne
	proj. rura osłonowa na istn. kablu energetycznym
W10	proj. wpusty deszczowe
	proj. kanalizacja deszczowa
	proj. gazociąg
	proj. słup teletechniczny
	proj. kabel OPL
	proj. kabel T-Mobile
	likwidowany kabel teletechniczny
	istn. granice działek
	granica rozbudowy drogi (granica pasa drogowego)
	granica robót
	czasowe zajęcie działki

biuro projektowe: ZAKŁAD PROJEKTOWANIA, NADZORU I USŁUG CONSULTINGOWYCH INŻDRÓG s.c. Krystyna i Wiesław Łuszyńscy adres: ul. Chełmińska 106A/38 86-300 Grudziądz tel/fax: (056) 4638042 biuro@inzdrog.com.pl NIP: 876-15-14-389	inwestor: POWIAT PIASECZYŃSKI 05-500 Piaseczno, ul. Chyliczkowska 14 tytuł projektu: Rozbudowa ul. Szkolnej w Lesznowoli i Nowej Woli (droga powiatowa Nr 2843W) na odcinku od ul. Poprzecznej do ul. Krasickiego stadium projektu: PROJEKT ZAGOSPODAROWANIA TERENU

funkcja, imię i nazwisko	numer i zakres uprawnień	podpis
projektant mgr inż. Wiesław Łuszyński	Uprawnienia nr UAN-IV-8346/58/TO/86 do projektowania bez ograniczeń w specjalności konstrukcyjno-inżynierskiej w zakresie dróg, lotniskowych dróg startowych i manipulacyjnych	
sprawdzający: mgr inż. Edyta Miślak	Uprawnienia nr KUP/0134/POOD/09 do projektowania bez ograniczeń w specjalności drogowej	
projektant - br. elektryczna mgr inż. Jakub Paczkowski	Uprawnienia nr KUP/0077/PWOE/10 do projektowania bez ograniczeń w specjalności instalacyjnej w zakresie sieci, instalacji i urządzeń elektrycznych i elektroenergetycznych	
sprawdzający - br. elektryczna inż. Zdzisław Paczkowski	Uprawnienia nr GPI-7342/128/TO/91-92 do projektowania bez ograniczeń w specjalności instalacyjno-inżynieryjnej w zakresie sieci i instalacji elektrycznych	
projektant - br. sanitarna mgr inż. Maciej Daniel	Uprawnienia nr GPI-7342/129/TO/92 do projektowania bez ograniczeń w specjalności instalacyjno inżynieryjnej w zakresie sieci, instalacji i urządzeń sanitarnych	
sprawdzający - br. sanitarna mgr inż. Karol Stanowski	Uprawnienia nr KUP/0057/POOS/10 do projektowania bez ograniczeń w specjalności instalacyjnej w zakresie sieci, instalacji urządzeń cieplnych, wentylacyjnych, gazowych, wodociągowych i kanalizacyjnych	
projektant - br. teletechniczna mgr inż. Marcin Pakuła	Uprawnienia nr 2072/00/U do projektowania w budownictwie telekomunikacyjnym bez ograniczeń w specjalnościach instalacyjnych w telekomunikacji przewodowej wraz z infrastrukturą towarzyszącą.	
sprawdzająca - br. teletechniczna: inż. Małgorzata Myszko	Uprawnienia nr 1310/98/U do projektowania w budownictwie telekomunikacyjnym bez ograniczeń w specjalnościach instalacyjnych w telekomunikacji przewodowej wraz z infrastrukturą towarzyszącą.	

tytuł rysunku:	nr rysunku:	skala rysunku:	data rysunku:
PROJEKT ZAGOSPODAROWANIA TERENU	1a	1:500	wrzesień 2020

potwierdzam zgodność mapy d/c projektowych w zakresie symboli, znaków, treści oraz skali
projektant mgr inż. Wiesław Łuszyński
UAN-IV-8346/58/TO/86
do projektowania bez ograniczeń w specjalności konstrukcyjno-inżynierskiej w zakresie dróg, lotniskowych dróg startowych i manipulacyjnych

---

Arkusz 1


ODCINEK NR 3
KM: 0+300.000
PT: 0+349.4
PI: 0+362.53
KM: 0+400.000
0+452.1
KM: 0+500.000
PI: 0+545.06
0+569.3
KM: 0+600.000
PC: 0+606.77
PT: 0+620
PC: 0+277.96
WYLOT WL4 115,35
proj. bariera drogowa U11a do czasu budowy drogi wewnętrznej na dz. nr 336/14
umocnienie skarpy płytami ażurowymi
istniejący przepust WLOT DO KD do likwidacji 114,80
zmiana przebiegu sieci teletechnicznej
skanalizowanie rowu rura Ø800
WYLOT WL5 114,60
przebudowa słupa telefon.
proj. SKG
rozbiórka istn. budynku
czasowe zajęcie rozbiórka budynku
proj. kabel ener. oświetleniowy do połączenia z istn. linią napowietrzną oświetleniową
przebudowa słupa telefon.
NR3
NR4
istniejący przepust do likwidacji
proj. szafka oświetleniowa
rura ochronna dwudzielna na kablu eN
PŁASZCZYZNA RONDA
WYLOT WL6 114,75
arkusz 1 MDCP
arkusz 2 MDCP
80/19
80/20
80/17
80/18
80/13
80/7
80/6
82
521
220
336/3
336/5
336/8
336/9
336/34
335/13
335/14
335/15
335/32
335/33
335/34
335/35
335/30
335/11
335/28
333/3
333/4
330
332/3
332/4
331/3
331/4
334/4
83/4
83/3
67/2
75/6
75/8
75/9
75/3
75/7
75/5
116
207/8
345
Schemat łączenia rysunków
1a
1b
N

MAPA DO CELÓW PROJEKTOWYCH
terenu położonego w obrębie 0022, NOWA WOLA ; 0001, LESZNOWOLA
KERG: GEK.6640.168.2020
Arkusz 2
„GEODEZJA" Włodzimierz Piaszyński 05-540 Jeziórko, ul. Kolejowa 11 NIP: 123-087-27-15 Regon: 015033551 tel. 502 27 27 28

MAPA DO CELÓW PROJEKTOWYCH
terenu położonego w obrębie 0022, NOWA WOLA ; 0001, LESZNOWOLA
KERG: GEK.6640.168.2020

„GEODEZJA"
Włodzimierz Piaszyński
Jeziórko, ul. Kolejowa 11
05-540 Zalesie Górne
NIP: 123-087-27-15 tel. 0 502 27 27 28

GEODETA UPRAWNIONY
mgr inż. Włodzimierz Piaszyński
upr. zaw. Nr 19198

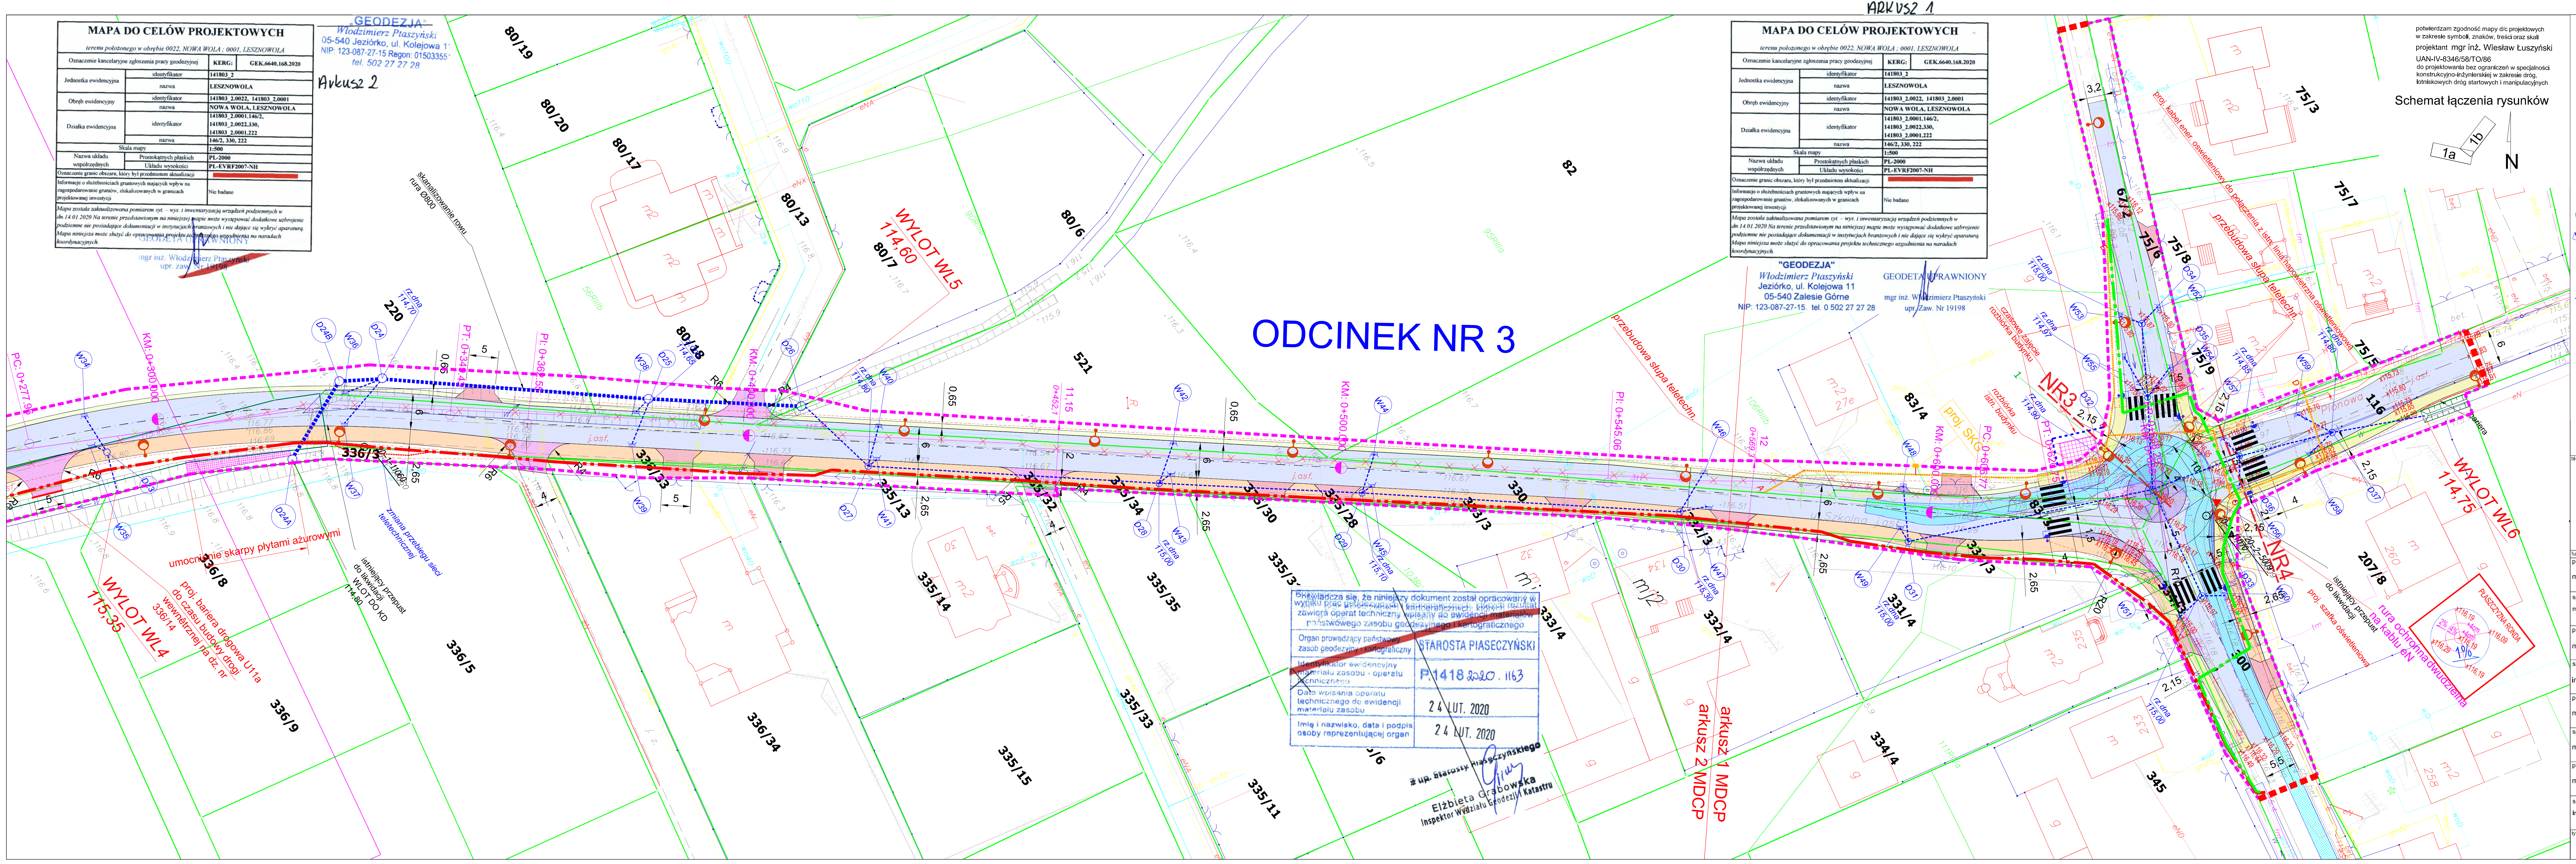Poświadcza się, że niniejszy dokument został opracowany w wyniku prac geodezyjnych i kartograficznych, których rezultat zawiera operat techniczny wpisany do ewidencji materiałów państwowego zasobu geodezyjnego i kartograficznego
Organ prowadzący państwowy zasób geodezyjny i kartograficzny STAROSTA PIASECZYŃSKI
Identyfikator ewidencyjny materiału zasobu - operatu technicznego P.1418.2020.1163
Data wpisania operatu technicznego do ewidencji materiału zasobu 24 LUT. 2020
Imię i nazwisko, data i podpis osoby reprezentującej organ 24 LUT. 2020
z up. Starosty Piaseczyńskiego
Elżbieta Grabowska
Inspektor Wydziału Geodezji i Katastru

OBJAŚNIENIA
proj. jezdnia bitumiczna
proj. ciąg pieszo-rowerowy
proj. opaska z kostki betonowej
proj. zjazd z kostki betonowej
proj. zjazd bitumiczny
proj. wyspy rozdzielające na rondzie
proj. pierścień ronda / pachwiny z bruku
proj. wyspa ronda (przejezdna)
drzewo do wycinki
proj. oświetlenie uliczne
proj. rura osłonowa na istn. kablu energetycznym
proj. wpusty deszczowe
proj. kanalizacja deszczowa
proj. gazociąg
proj. słup teletechniczny
proj. kabel OPL
proj. kabel T-Mobile
likwidowany kabel teletechniczny
istn. granice działek
granica rozbudowy drogi (granica pasa drogowego)
granica robót
czasowe zajęcie działki
ZAKŁAD PROJEKTOWANIA, NADZORU I USŁUG CONSULTINGOWYCH INŻDRÓG s.c.
POWIAT PIASECZYŃSKI 05-500 Piaseczno, ul. Chyliczkowska 14
Rozbudowa ul. Szkolnej w Lesznowoli i Nowej Woli (droga powiatowa Nr 2843W) na odcinku od ul. Poprzecznej do ul. Krasickiego
PROJEKT ZAGOSPODAROWANIA TERENU
potwierdzam zgodność mapy d/c projektowych w zakresie symboli, znaków, treści oraz skali projektant mgr inż. Wiesław Łuszyński UAN-IV-8346/58/TO/86

tytuł rysunku:	nr rysunku:	skala rysunku:	data rysunku:
PROJEKT ZAGOSPODAROWANIA TERENU	1b	1:500	wrzesień 2020