


Cd. na rys. nr 6

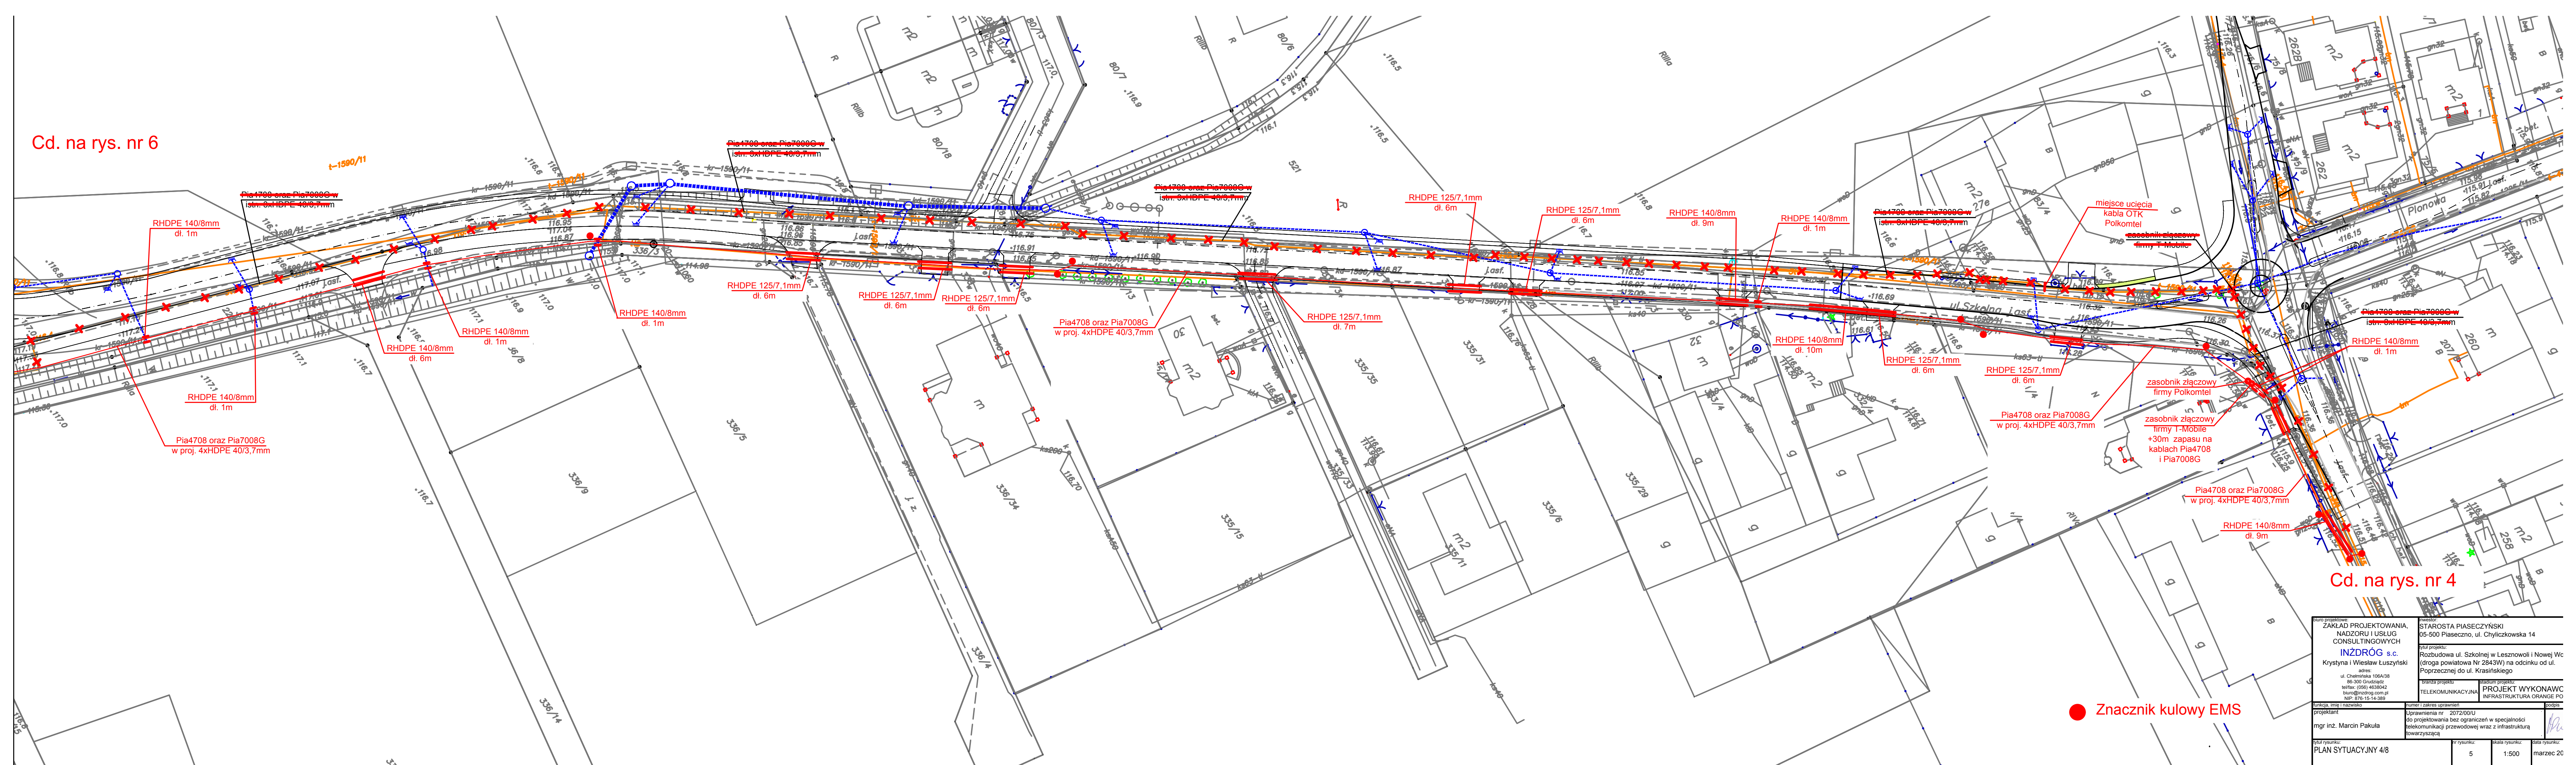

Cd. na rys. nr 4

● Znacznik kulowy EMS

Biurowie projektowe: ZAKŁAD PROJEKTOWANIA, NADZORU I USŁUG CONSULTINGOWYCH INŻDROG s.c. Krzysztof i Wiesław Łuszyński adres: ul. Chmielna 106A/38 85-300 Grudziądz tel/fax: (056) 4638042 biuro@inzdrog.com.pl NIP: 876-15-14-389		Inwestor: STAROSTA PIASECZYŃSKI 05-500 Piaseczno, ul. Chyliczkowska 14 tytuł projektu: Rozbudowa ul. Szkolnej w Lesznowoli i Nowej Wc (droga powiatowa Nr 2843W) na odcinku od ul. Poprzecznej do ul. Krasieńskiego	
branża projektu: TELEKOMUNIKACYJNA		tytuł projektu: PROJEKT WYKONAWCZY INFRASTRUKTURA ORANGE PO	
funkcja, imię i nazwisko projektant mgr inż. Marcin Pakula		numer i zakres uprawnień Uprawnienia nr 2072/00/U do projektowania bez ograniczeń w specjalności telekomunikacji przewodowej wraz z infrastrukturą towarzystwającą	
tytuł rysunku: PLAN SYTUACYJNY 4/8		nr rysunku: 5	data rysunku: marzec 20