


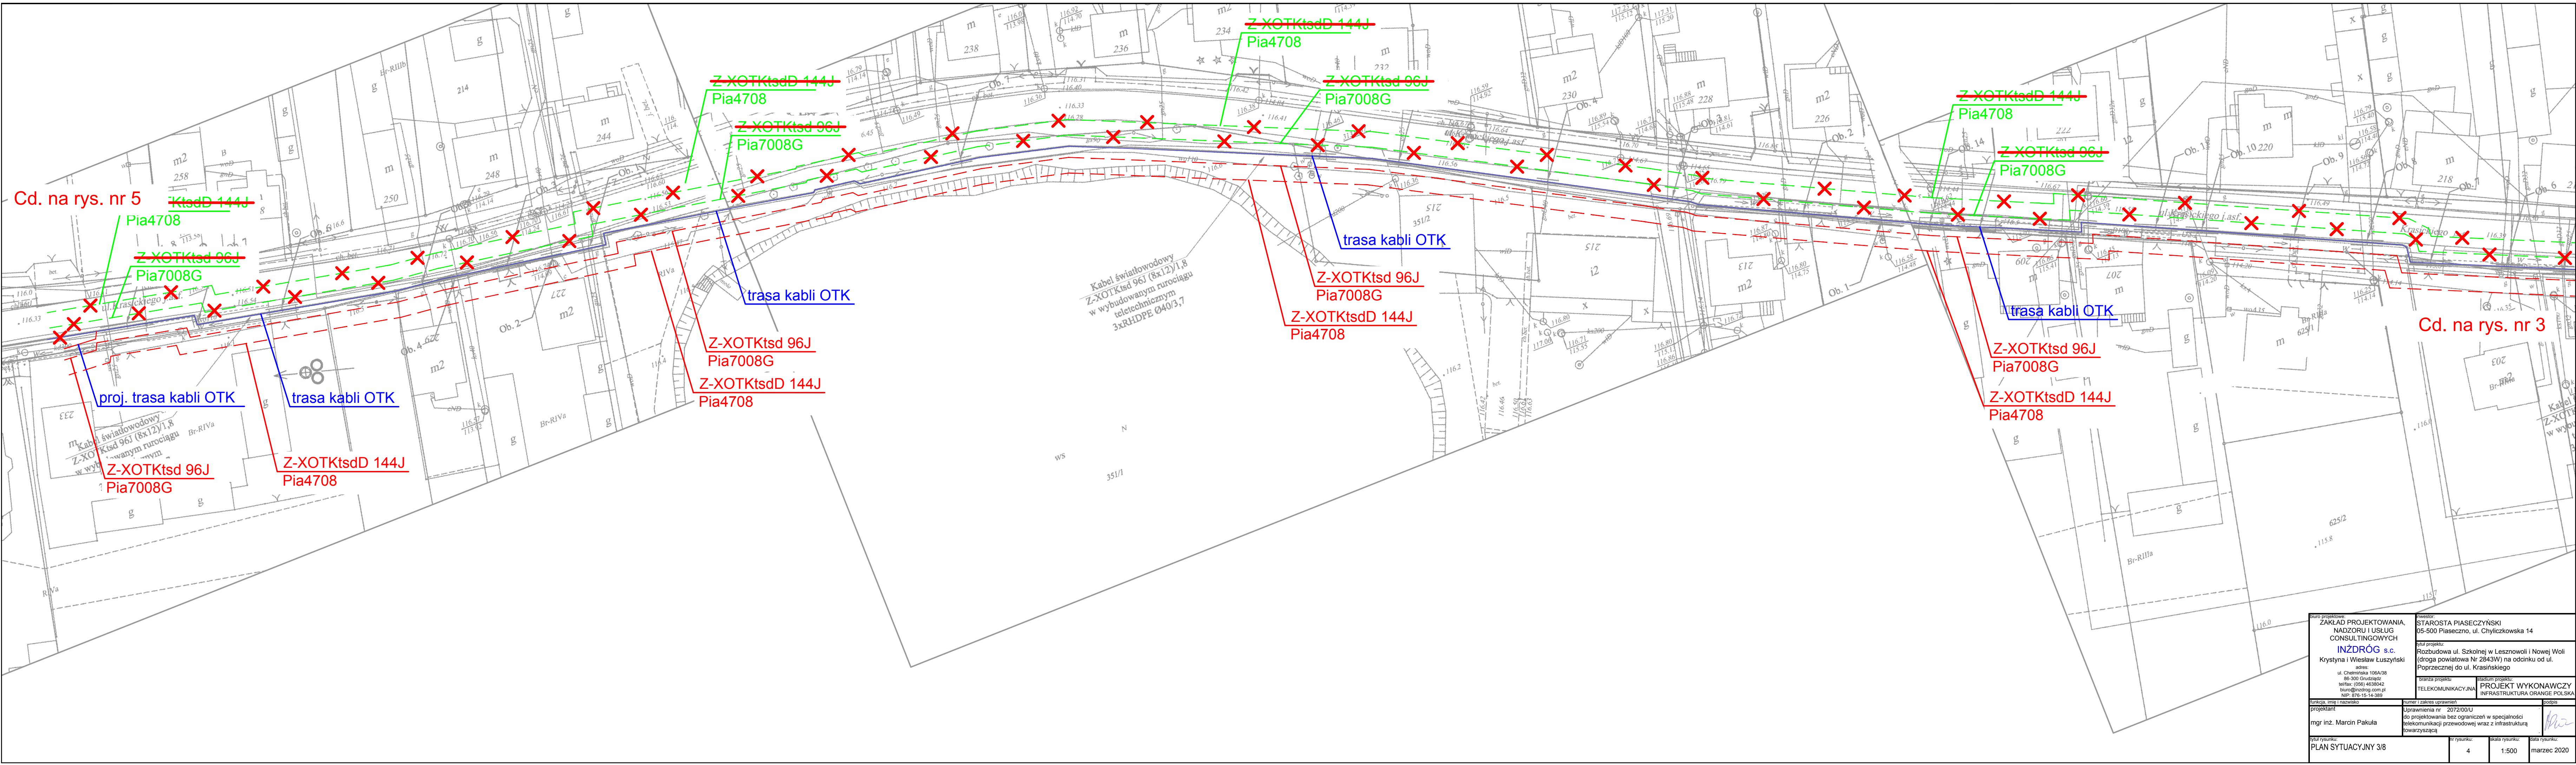

biuro projektowe: ZAKŁAD PROJEKTOWANIA, NADZORU I USŁUG CONSULTINGOWYCH INZDRÓG s.c. Krystyna i Wiesław Łuszyński adres: ul. Chemiczna 106A/38 86-200 Grudziądz telefon: (056) 4638042 biuro@inzdrog.com.pl NIP: 576-15-14-389		Inwestor: STAROSTA PIASECZYŃSKI 05-500 Piaseczno, ul. Chylićzowska 14 tytuł projektu: Rozbudowa ul. Szkolnej w Lesznowoli i Nowej Woli (droga powiatowa Nr 2843W) na odcinku od ul. Poprzecznej do ul. Krasińskiego branża projektu: TELEKOMUNIKACYJNA nazwa projektu: PROJEKT WYKONAWCZY INFRASTRUKTURA ORANGE POLSKA	
projektant, imię i nazwisko mgr inż. Marcin Pakula	numer i zakres uprawnień Upewnienia nr 2072/00/U do projektowania bez ograniczeń w specjalności telekomunikacji przewodowej wraz z infrastrukturą towarzystwającą	podpis 	
tytuł rysunku: PLAN SYTUACYJNY 3/8	nr rysunku: 4	skala rysunku: 1:500	data rysunku: marzec 2020