


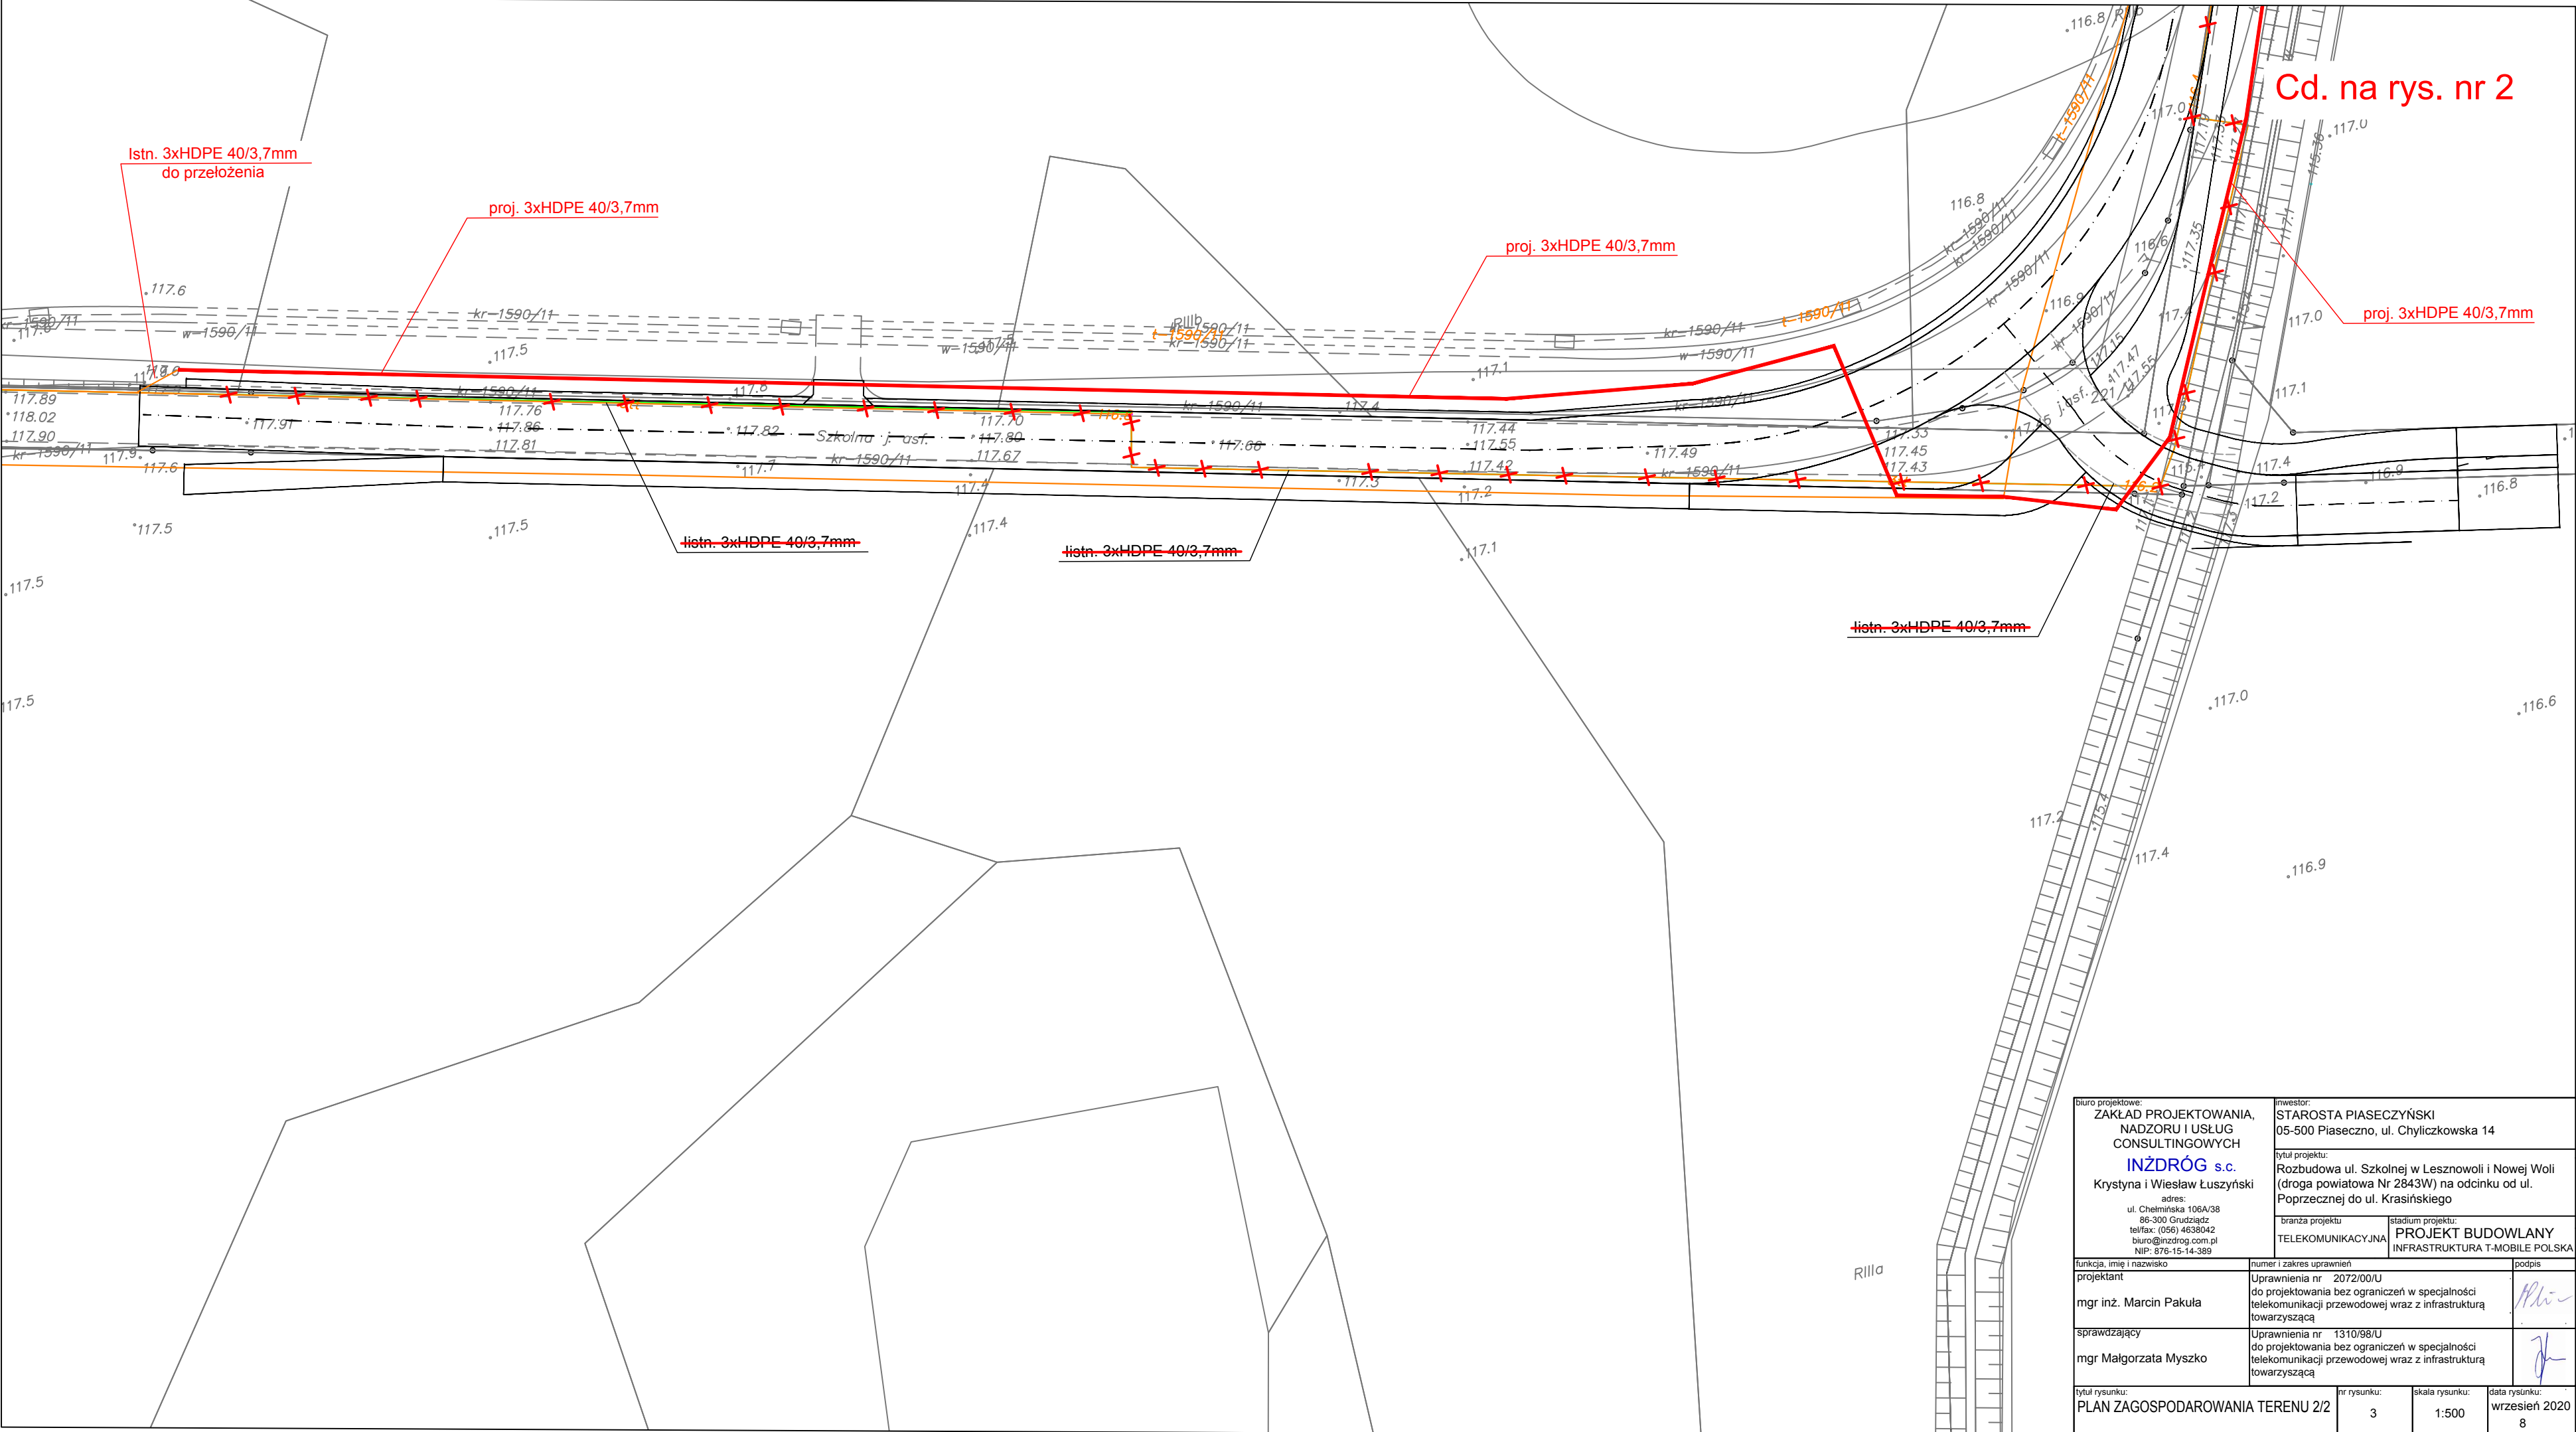

Cd. na rys. nr 2

biuro projektowe: ZAKŁAD PROJEKTOWANIA, NADZORU I USŁUG CONSULTINGOWYCH INŹDRÓG s.c. Krystyna i Wiesław Łuszyński adres: ul. Chelmińska 106A/38 86-300 Grudziądz tel/fax: (056) 4638042 biuro@inzdrog.com.pl NIP: 876-15-14-389		inwestor: STAROSTA PIASECZYŃSKI 05-500 Piaseczno, ul. Chyliczkowska 14	
		tytuł projektu: Rozbudowa ul. Szkolnej w Lesznawoli i Nowej Woli (droga powiatowa Nr 2843W) na odcinku od ul. Poprzecznej do ul. Krasieńskiego	
		branża projektu TELEKOMUNIKACYJNA	stadium projektu: PROJEKT BUDOWLANY INFRASTRUKTURA T-MOBILE POLSKA
funkcja, imię i nazwisko projektant	numer i zakres uprawnień Uprawnienia nr 2072/00/U do projektowania bez ograniczeń w specjalności telekomunikacji przewodowej wraz z infrastrukturą towarzystwającą		podpis 
mgr inż. Marcin Pakuła			
sprawdzający mgr Małgorzata Myszk	Uprawnienia nr 1310/98/U do projektowania bez ograniczeń w specjalności telekomunikacji przewodowej wraz z infrastrukturą towarzystwającą		
tytuł rysunku: PLAN ZAGOSPODAROWANIA TERENU 2/2	nr rysunku: 3	skala rysunku: 1:500	data rysunku: wrzesień 2020 8