


Cd. na rys. nr 3

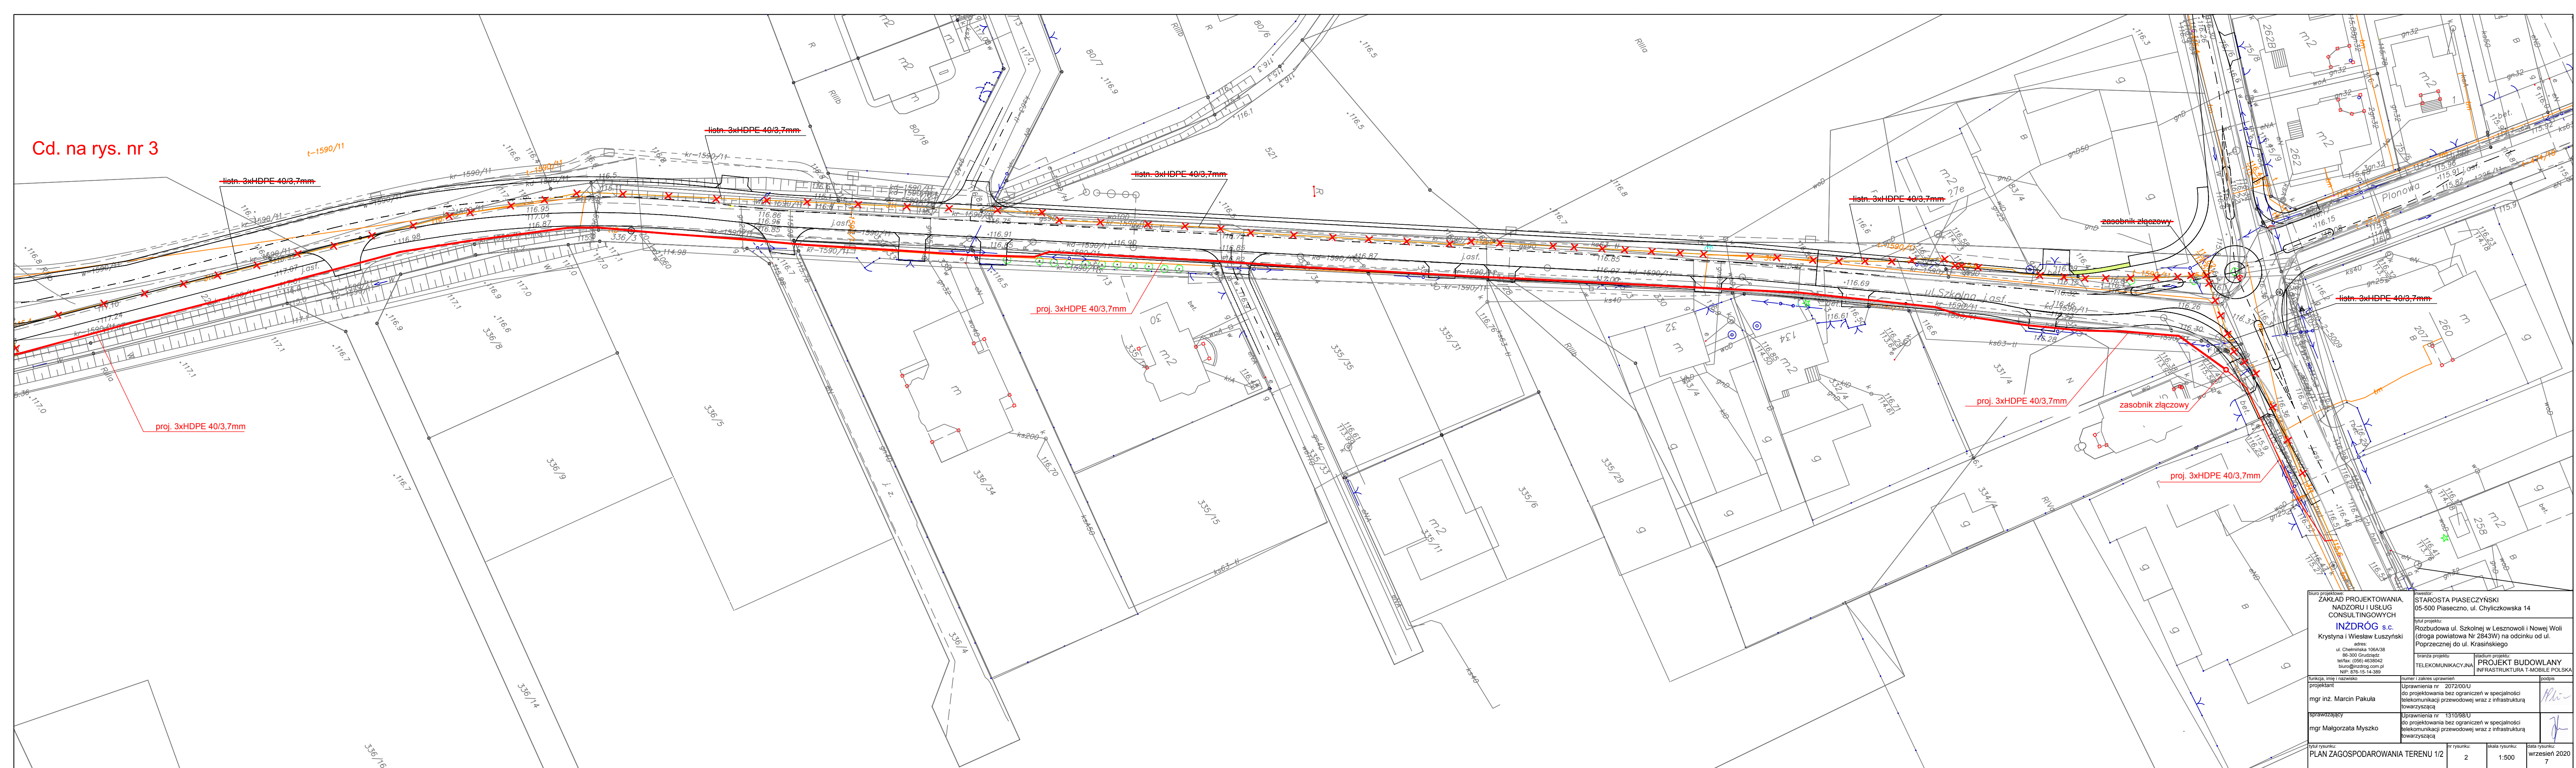

biuro projektowe: ZAKŁAD PROJEKTOWANIA, NADZORU I USŁUG CONSULTINGOWYCH INŻDRÓG s.c. Krystyna i Wiesław Łuszyński adres: ul. Chemiczna 106A/38 85-300 Grudziądz tel/fax: (056) 4638042 biuro@inzdrog.com.pl NIP: 776-15-14-389		inwestor: STAROSTA PIASECZYŃSKI 05-500 Piaseczno, ul. Chylickowska 14 tytuł projektu: Rozbudowa ul. Szkolnej w Lesznowoli i Nowej Woli (droga powiatowa Nr 2843W) na odcinku od ul. Poprzecznej do ul. Krasieńskiego	
branża projektu: TELEKOMUNIKACYJNA		tytuł projektu: PROJEKT BUDOWLANY INFRASTRUKTURA T-MOBILE POLSKA	
funkcja, imię i nazwisko	numer i zakres uprawnień	podpis	
projektant mgr inż. Marcin Pakula	Uprawnienia nr 2072/00/U do projektowania bez ograniczeń w specjalności telekomunikacji przewodowej wraz z infrastrukturą towarzystwającą		
sprawdzający mgr Małgorzata Myszk	Uprawnienia nr 1310/08/U do projektowania bez ograniczeń w specjalności telekomunikacji przewodowej wraz z infrastrukturą towarzystwającą		
tytuł rysunku: PLAN ZAGOSPODAROWANIA TERENU 1/2	nr rysunku: 2	skala rysunku: 1:500	data rysunku: wrzesień 2020 7