


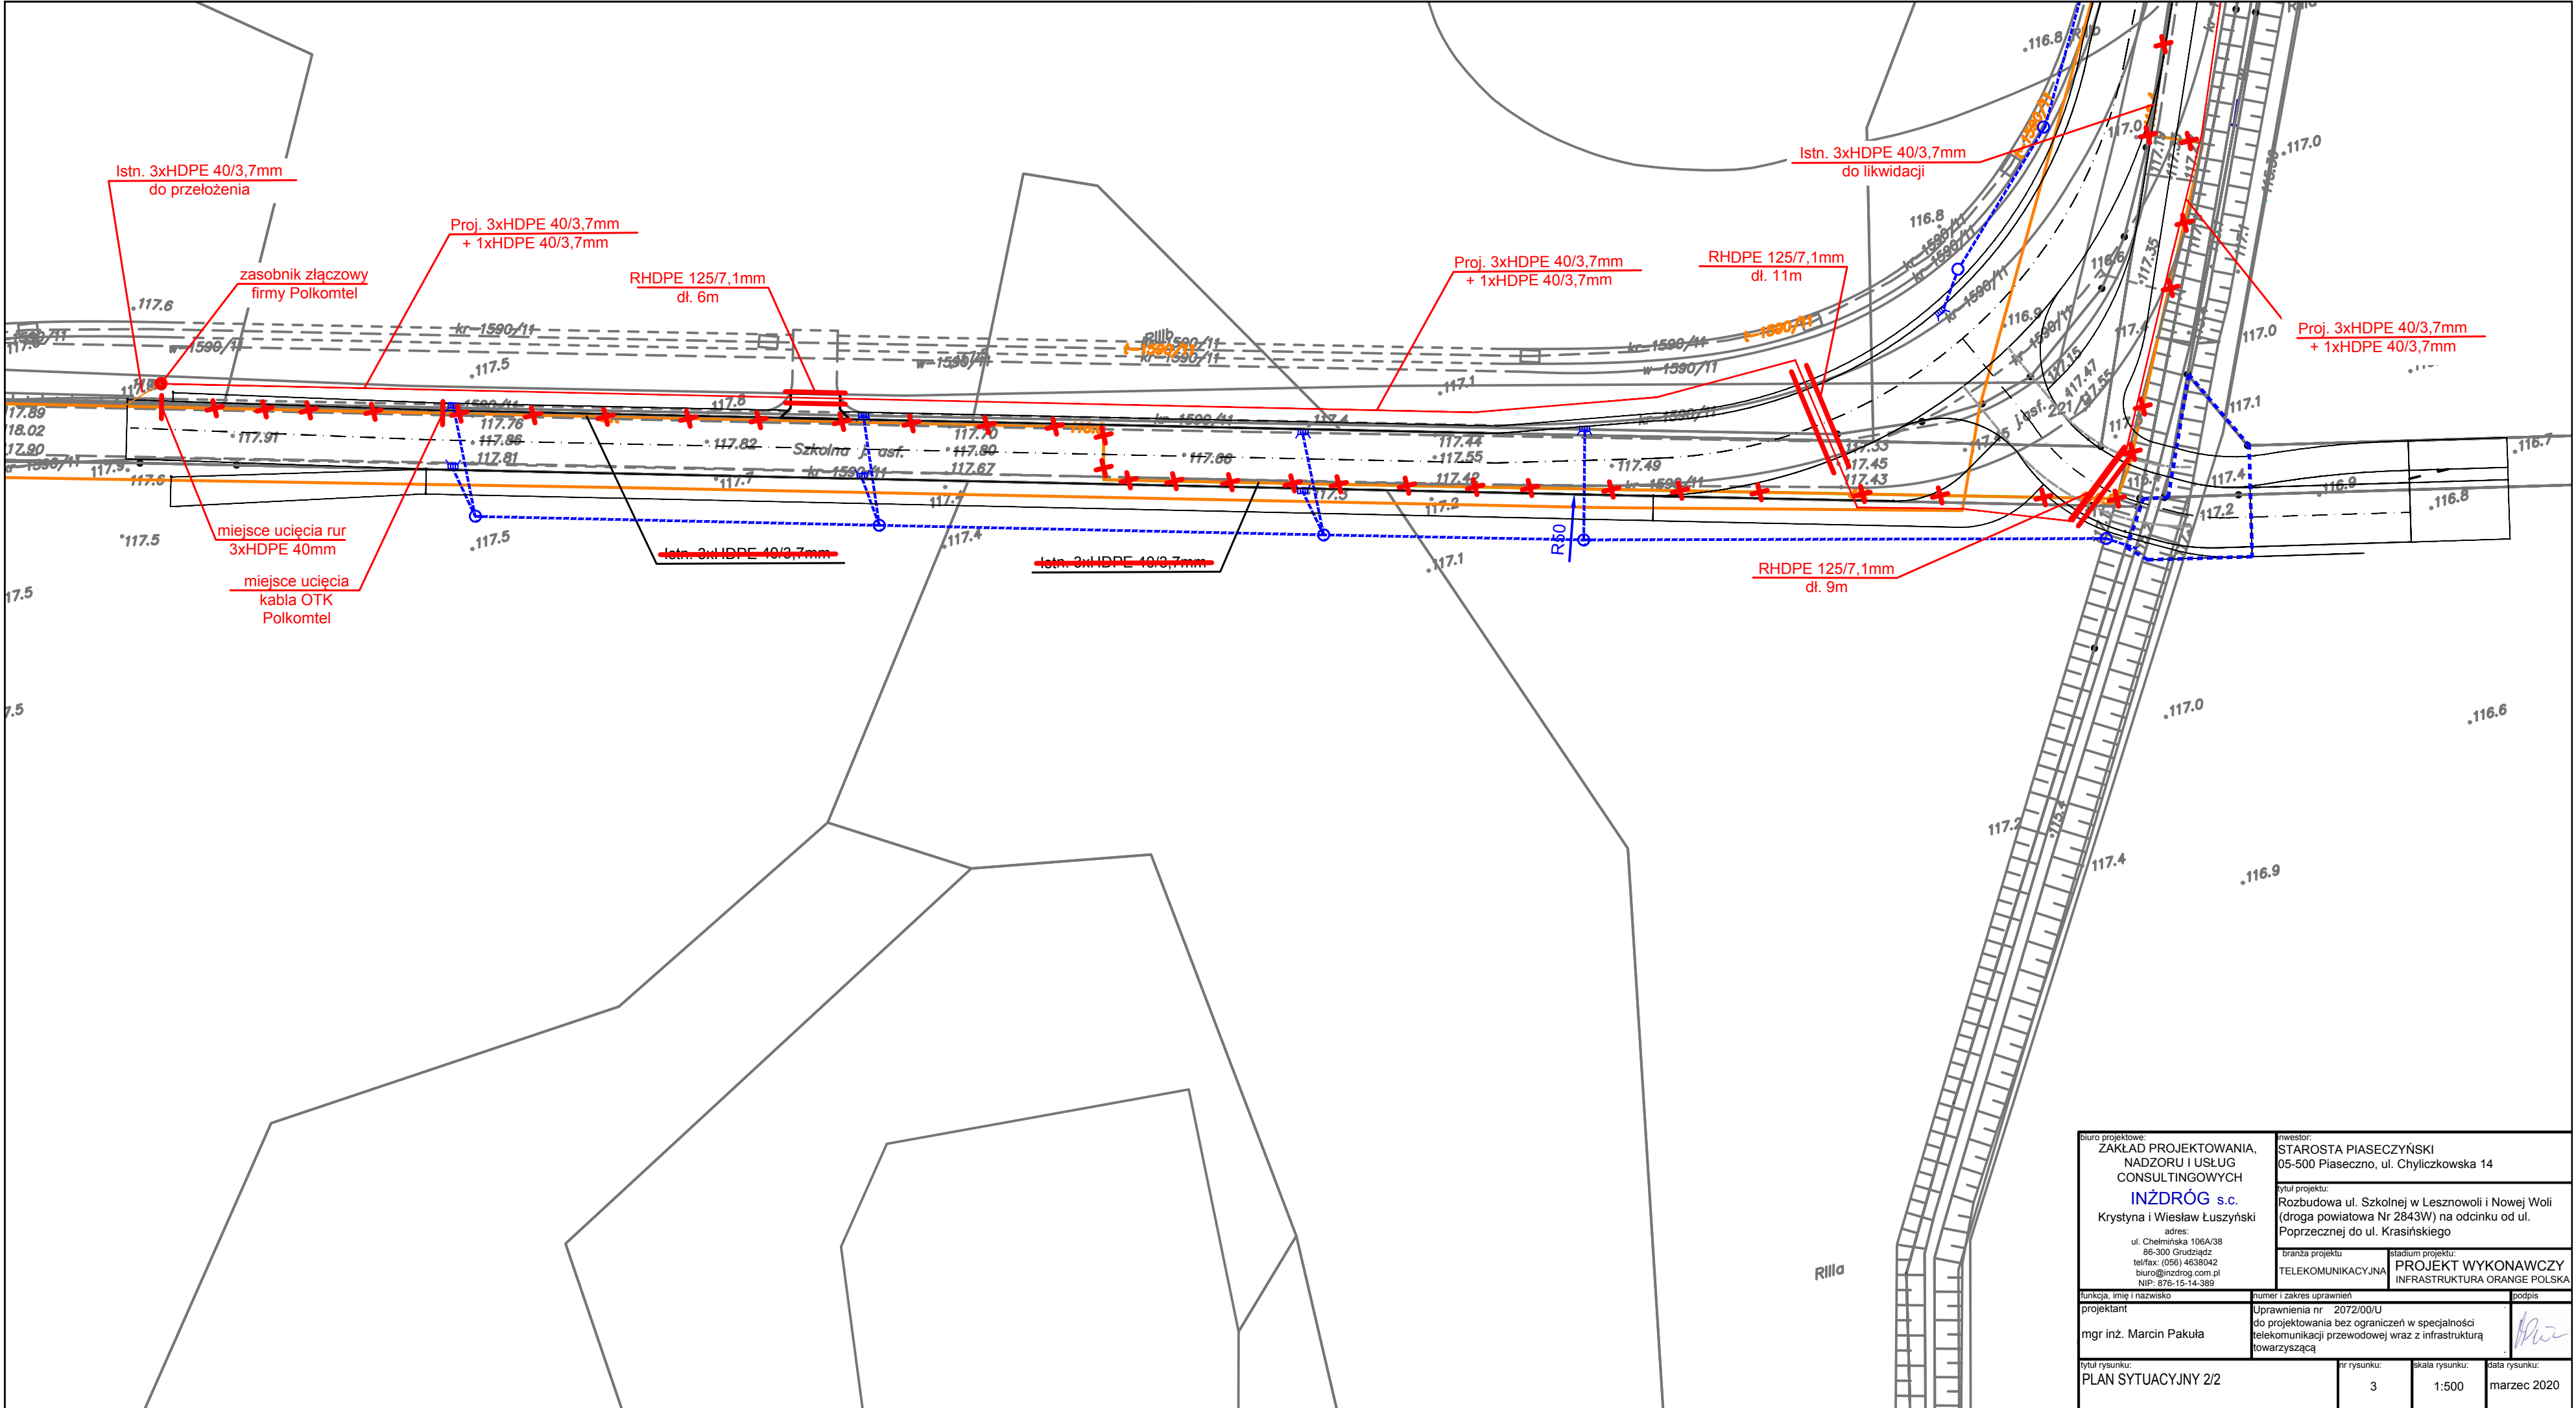

|   |   |   |                              |
|---|---|---|------------------------------|
| biuro projektowe:<br>ZAKŁAD PROJEKTOWANIA,<br>NADZORU I USŁUG<br>CONSULTINGOWYCH<br><b>INŻDRÓG s.c.</b><br>Krystyna i Wiesław Łuszyński<br>adres:<br>ul. Chelmińska 106A/38<br>86-300 Grudziądz<br>tel/fax: (056) 4638042<br>biuro@inzdrog.com.pl<br>NIP: 876-15-14-389 |   | inwestor:<br>STAROSTA PIASECZYŃSKI<br>05-500 Piaseczno, ul. Chyliczkowska 14<br>tytuł projektu:<br>Rozbudowa ul. Szkolnej w Lesznowoli i Nowej Woli<br>(droga powiatowa Nr 2843W) na odcinku od ul.<br>Poprzecznej do ul. Krasieńskiego |                              |
| branża projektu<br>TELEKOMUNIKACYJNA   |   | stadium projektu:<br><b>PROJEKT WYKONAWCZY</b><br>INFRASTRUKTURA ORANGE POLSKA   |                              |
| funkcja, imię i nazwisko<br>projektant<br>mgr inż. Marcin Pakuła   | numer i zakres uprawnień<br>Uprawnienia nr 2072/00/U<br>do projektowania bez ograniczeń w specjalności<br>telekomunikacji przewodowej wraz z infrastrukturą<br>towarzyszącą |   | podpis<br>                   |
| tytuł rysunku:<br>PLAN SYTUACYJNY 2/2   | nr rysunku:<br>3   | skala rysunku:<br>1:500   | data rysunku:<br>marzec 2020 |