


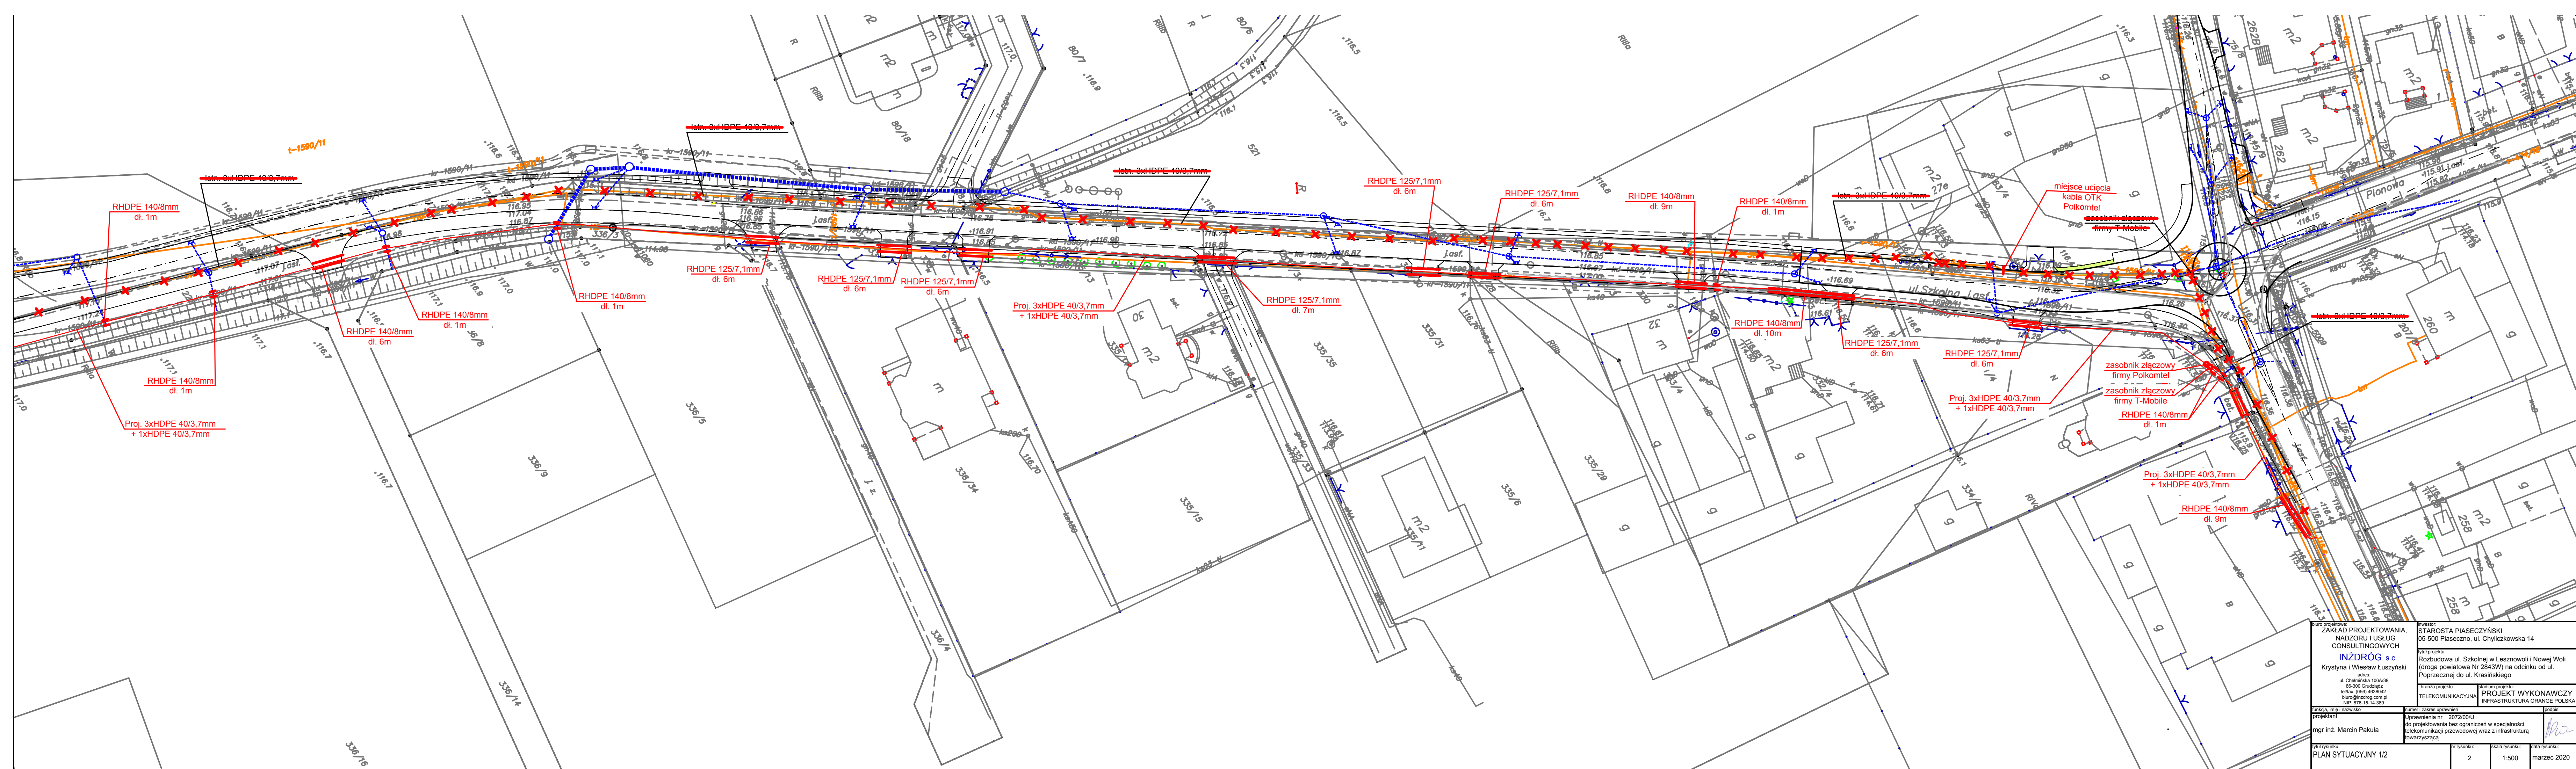

biuro projektowe: ZAKŁAD PROJEKTOWANIA, NADZORU I USŁUG CONSULTINGOWYCH INŹDRÓG s.c. Krystyna i Wiesław Łuszyński adres: ul. Chełmińska 106A/38 86-300 Gniezno telefon: (051) 4638042 biuro@inzdrog.com.pl NIP: 876-15-14-389		inwestor: STAROSTA PIASECZYŃSKI 05-500 Piaseczno, ul. Chylićzowska 14 tytuł projektu: Rozbudowa ul. Szkolnej w Lesznowoli i Nowej Woli (droga powiatowa Nr 2843W) na odcinku od ul. Poprzecznej do ul. Krasieńskiego	
branża projektu: PROJEKT WYKONAWCZY INFRASTRUKTURA ORANGE POLSKA		branża projektu: PROJEKT WYKONAWCZY INFRASTRUKTURA ORANGE POLSKA	
projektant: mgr inż. Marcin Pakuła		uprawnienia nr 2072/00/U do projektowania bez ograniczeń w specjalności telekomunikacji przewodowej wraz z infrastrukturą towarzystwającą	
tytuł rysunku: PLAN SYTUACYJNY 1/2		nr rysunku: 2	data rysunku: marzec 2020